テンダーウォール　デスクセット(ボックスタイプ)+トール収納Ｌ　間口1750　高さ2000　プラン図

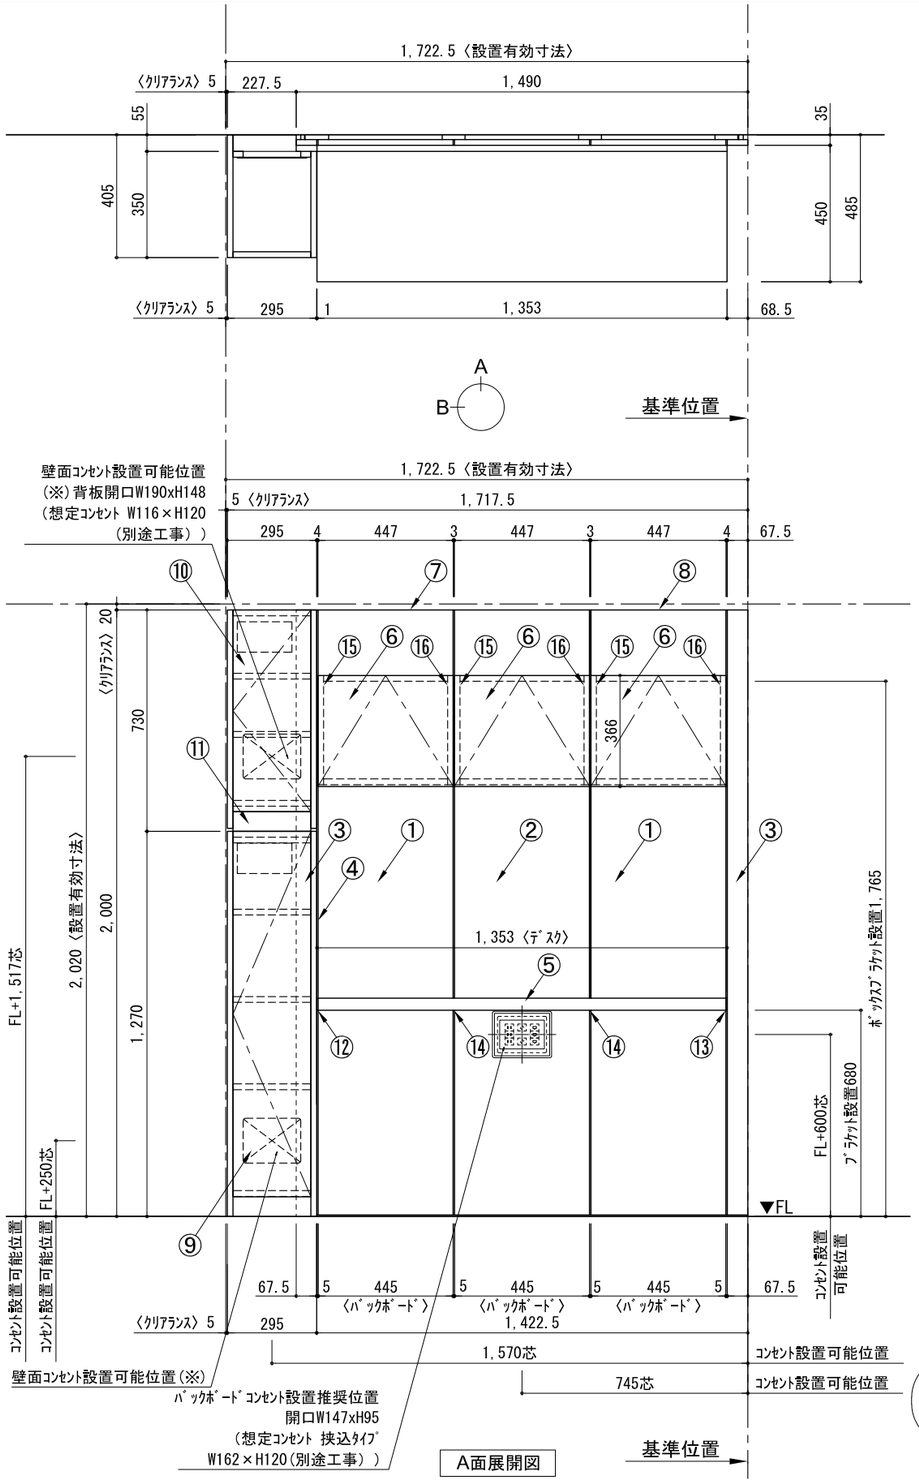

▼ ﾎﾞｯｸｽﾌﾞﾗｹｯﾄ 設置位置拡大図

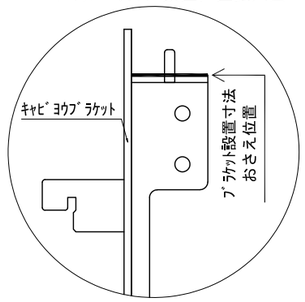

▼ ﾌﾞﾗｹｯﾄ 設置位置拡大図

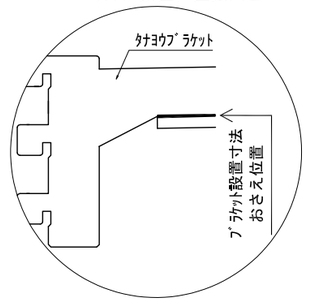

番号	名　称	数量
①	ﾊﾞｯｸﾎﾞｰﾄﾞ	2
②	ﾊﾞｯｸﾎﾞｰﾄﾞ ｺﾝｾﾝﾄ開口CENTER	1
③	ﾊﾞｯｸﾎﾞｰﾄﾞｴﾝﾄﾞ LR	1
④	ﾀﾅﾊﾞｼﾗ ｵｽ	1
⑤	ﾃﾞｽｸ W1350	1
⑥	ﾎﾞｯｸｽ	3
⑦	ﾄｯﾌﾟｶﾊﾞｰ W450 E	1
⑧	ﾄｯﾌﾟｶﾊﾞｰ W900 E	1
⑨	片開きﾄﾞｱﾍﾞｰｽｷｬﾋﾞ L	1
⑩	片開きﾄﾞｱﾄｰﾙｷｬﾋﾞ L	1
⑪	化粧板	1
	取付部品ｾｯﾄ	1
	⑫ ﾀﾅﾈｳﾌﾞﾗｹｯﾄ T45L	1
	⑬ ﾀﾅﾈｳﾌﾞﾗｹｯﾄ T45R	1
	⑭ ﾀﾅﾈｳﾌﾞﾗｹｯﾄ T45C	2
	⑮ ｷｬﾋﾞﾈｳﾌﾞﾗｹｯﾄ CL	3
	⑯ ｷｬﾋﾞﾈｳﾌﾞﾗｹｯﾄ CR	3
	取付部材各種	

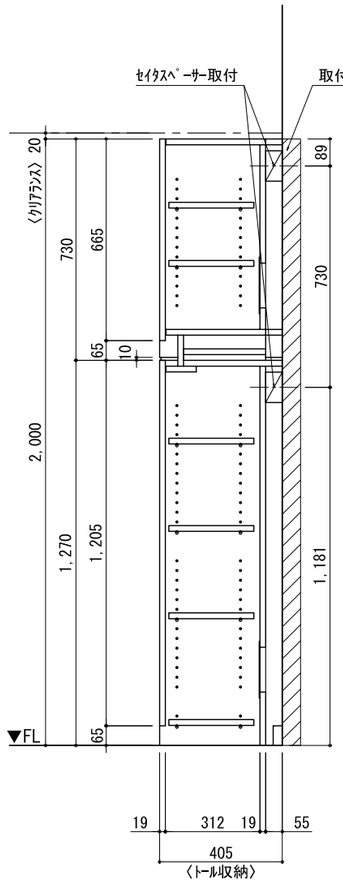

B面展開図

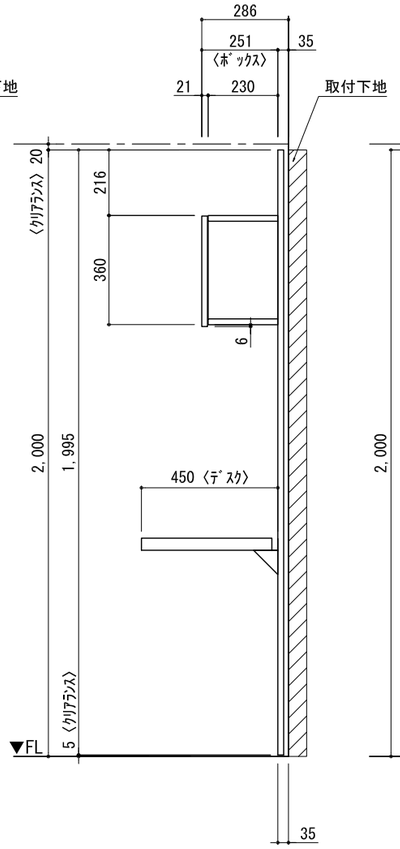

B面展開図

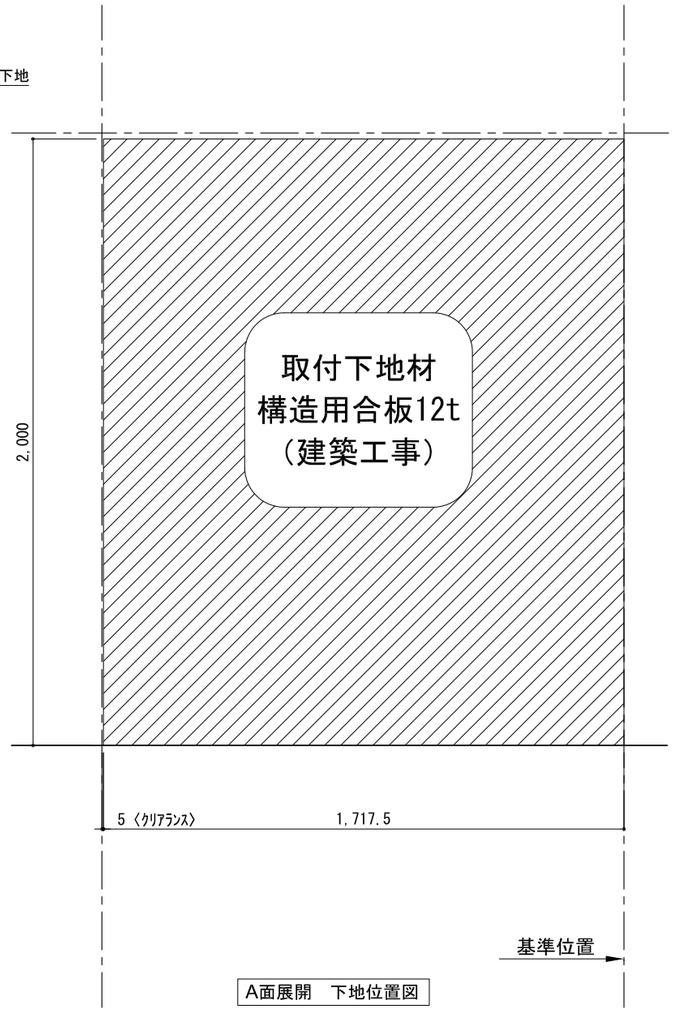

A面展開　下地位置図

床全面仕上げのこと

備考欄/NOTE
1、仕様は改良のため予告なく変更することがあります。
2、取付壁面全面下地のこと。

改訂						
4			9			
3			8			
2			7			
1			6			
0	2020.10.31	新規作成	5			

縮尺/SCALE: 1/20 (A3)

図面名称/TITLE: テンダーウォール デスクセット(ボックスタイプ) +トール収納Ｌ 間口1750　高さ2000 プラン図

図面番号/NO.: G02249-0