
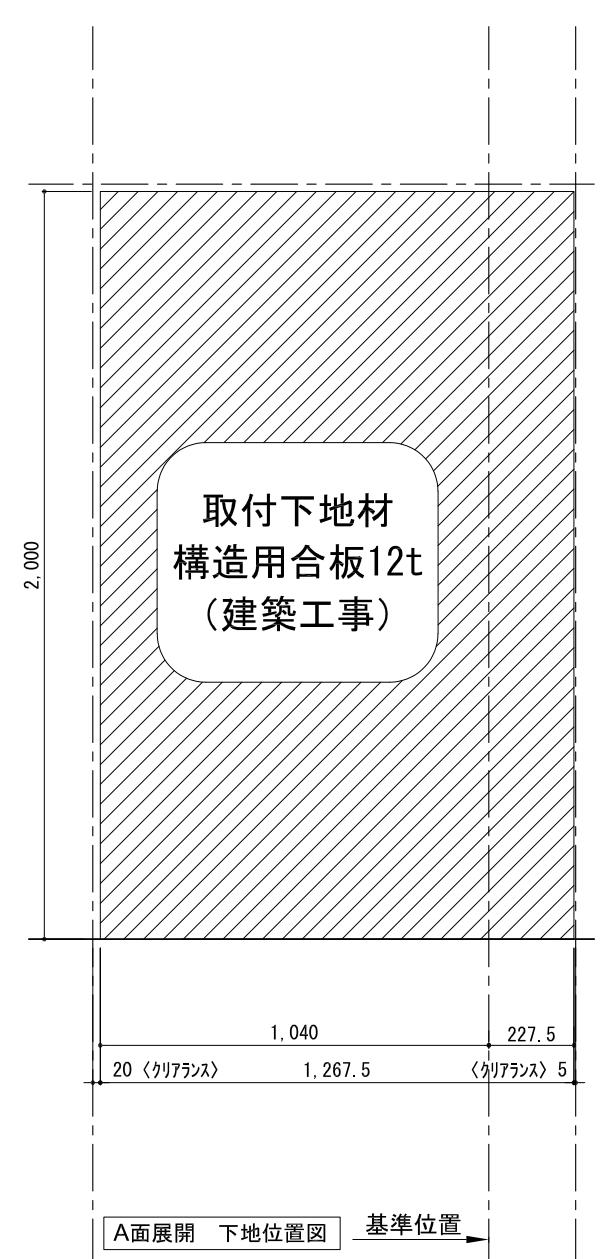
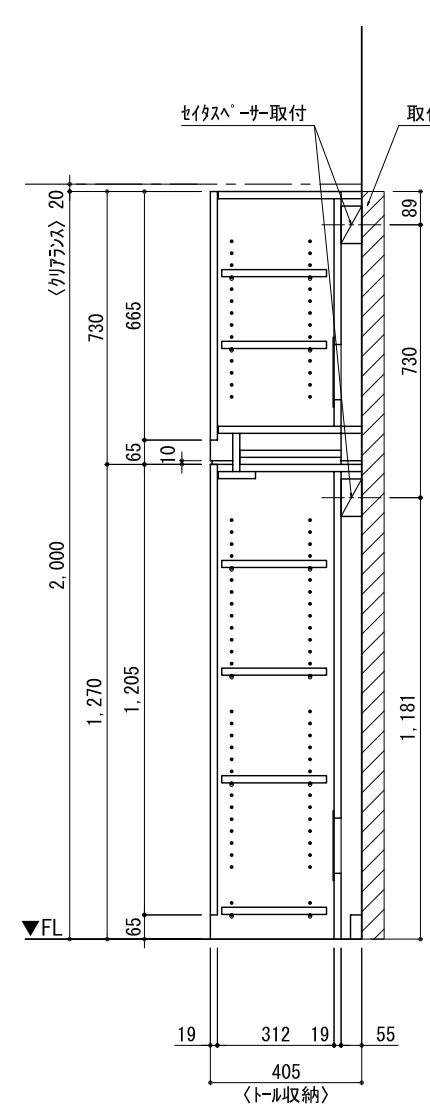
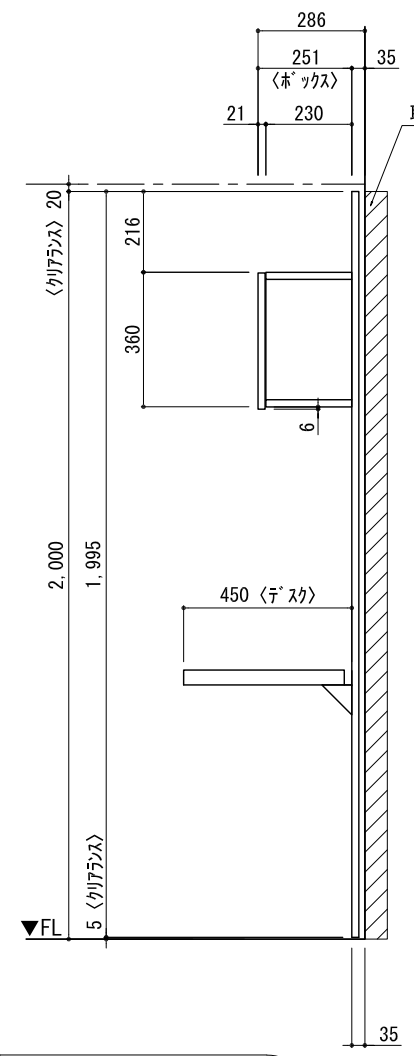
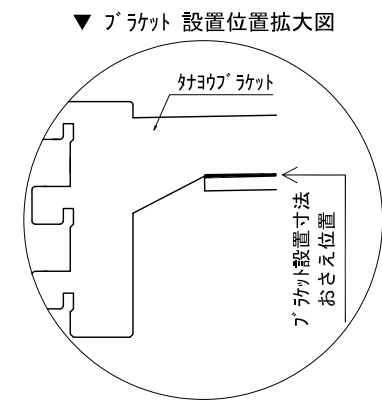
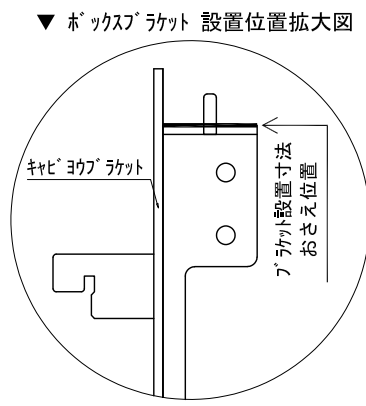


テンダーウォール デスクセット(ボックスタイプ)+トール収納R 間口1300 高さ2000 プラン図

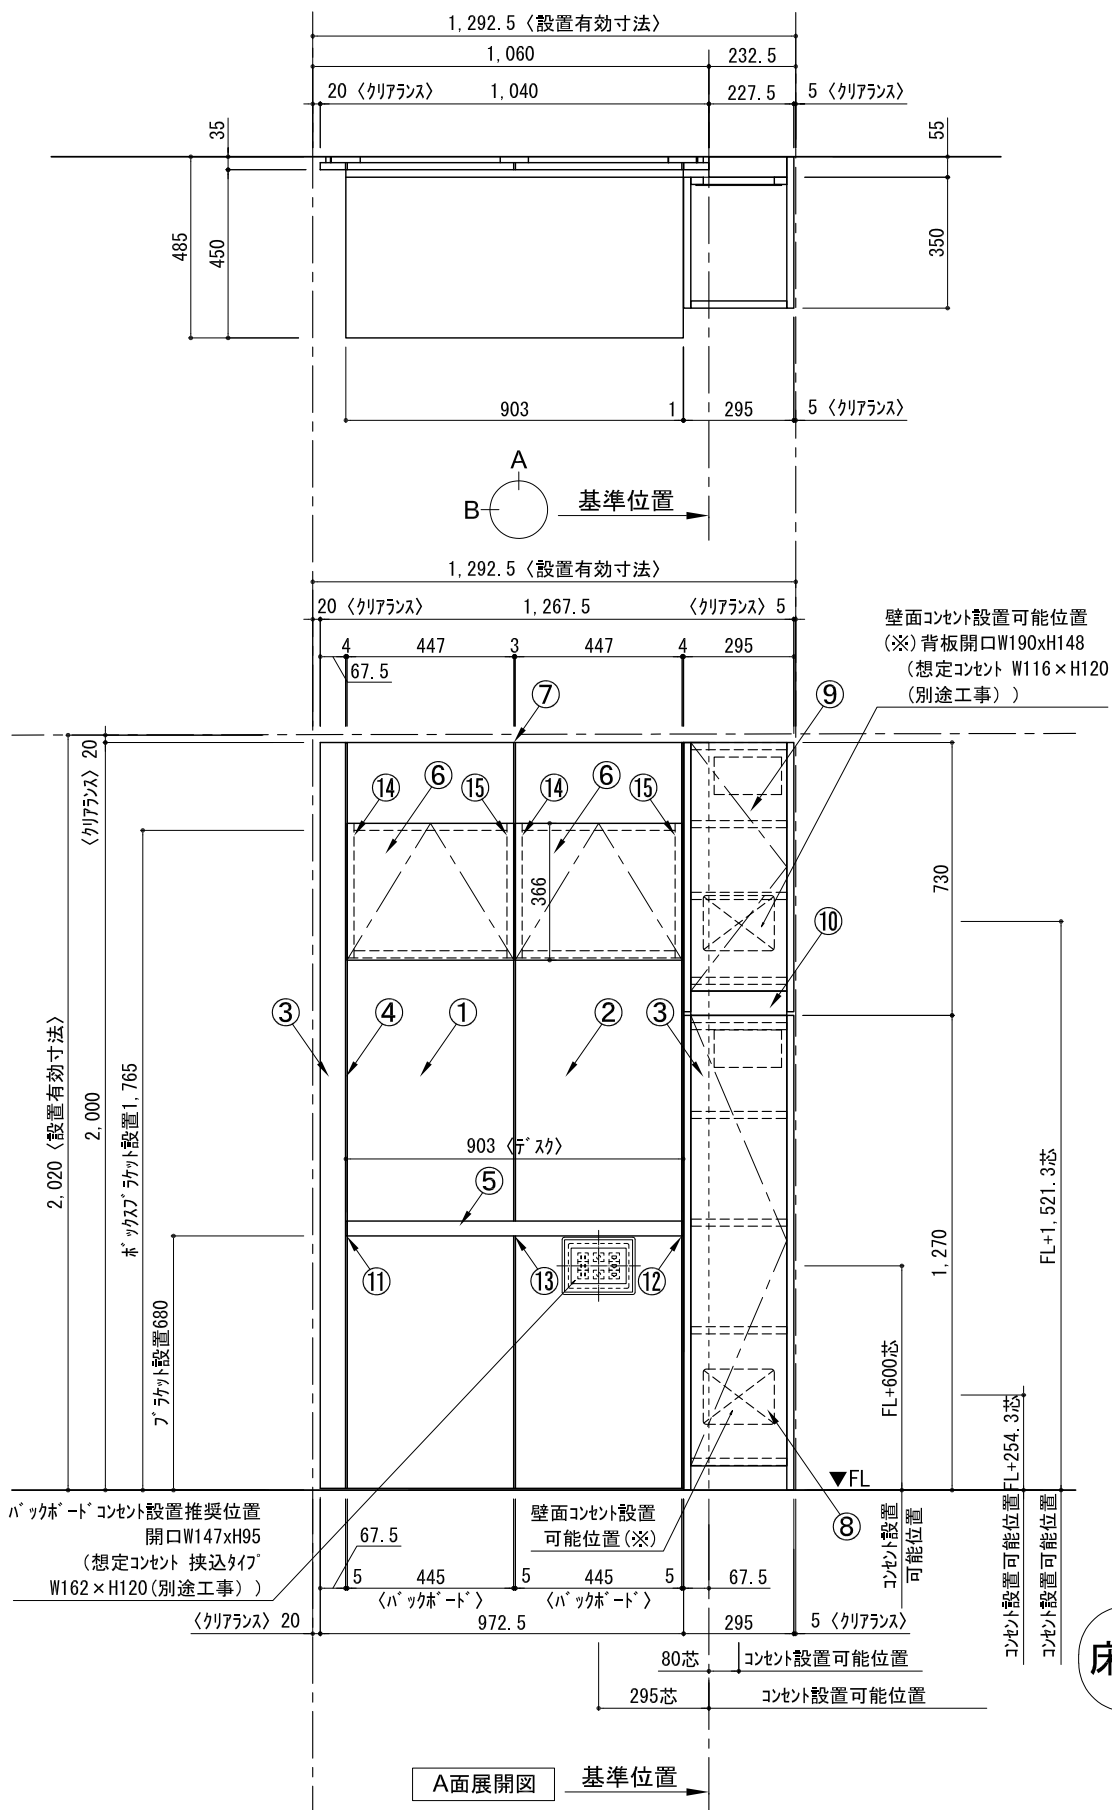

番号	名称	数量
①	バックボード	1
②	バックボード コンセント開口CENTER	1
③	バックボードイント LR	1
④	対ヨウラケット	1
⑤	デスク W900	1
⑥	ボックス	2
⑦	トップカバー W900 WE	1
⑧	片開きドアースキャビ R	1
⑨	片開きドアールキャビ R	1
⑩	化粧板	1
取付部品セット		1
⑪	対ヨウラケット T45L	1
⑫	対ヨウラケット T45R	1
⑬	対ヨウラケット T45C	1
⑭	キャビヨウラケット CL	2
⑮	キャビヨウラケット CR	2
取付部材各種		

床全面仕上げのこと

備考欄/NOTE  
 1、仕様は改良のため予告なく変更することがあります。  
 2、取付壁面全面下地のこと。

改訂	4		9	
	3		8	
	2		7	
	1		6	
	0	2020. 10. 31	新規作成	5

縮尺/SCALE	図面名称/TITLE	図面番号/NO.
1/20 (A3)	テンダーウォール デスクセット(ボックスタイプ) +トール収納R 間口1300 高さ2000 プラン図	G02251-0