

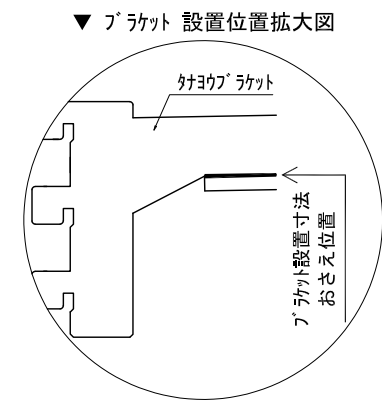
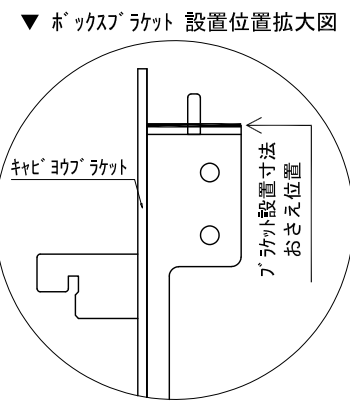


テンダーウォール デスクセット(ボックスタイプ) 間口1050 高さ2000 プラン図

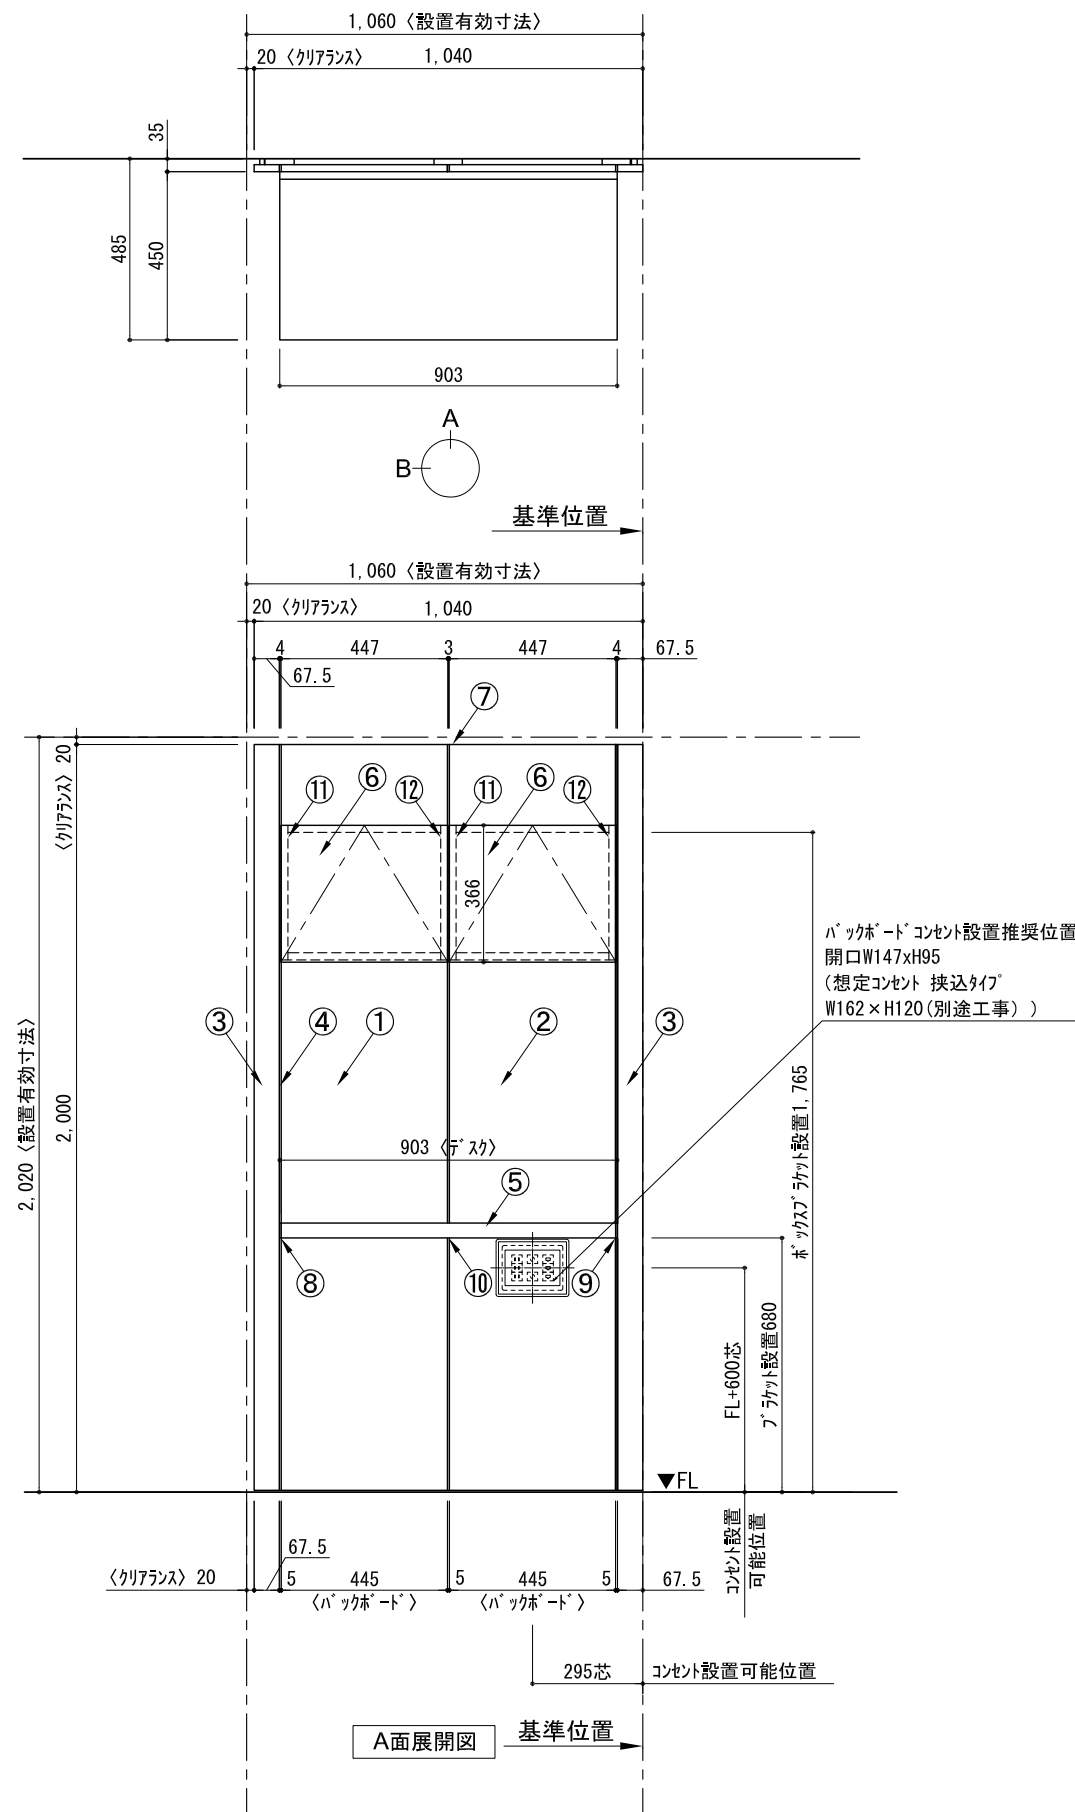

番号	名称	数量
①	パックボード	1
②	パックボード コンソール開口CENTER	1
③	パックボード エント LR	1
④	対面シラス	1
⑤	デスク W900	1
⑥	ボックス	2
⑦	トップカバー W900 WE	1
取付部品セット		1
⑧	対面ブラケット T45L	1
⑨	対面ブラケット T45R	1
⑩	対面ブラケット T45C	1
⑪	キャビネットブラケット CL	2
⑫	キャビネットブラケット CR	2
取付部材各種		

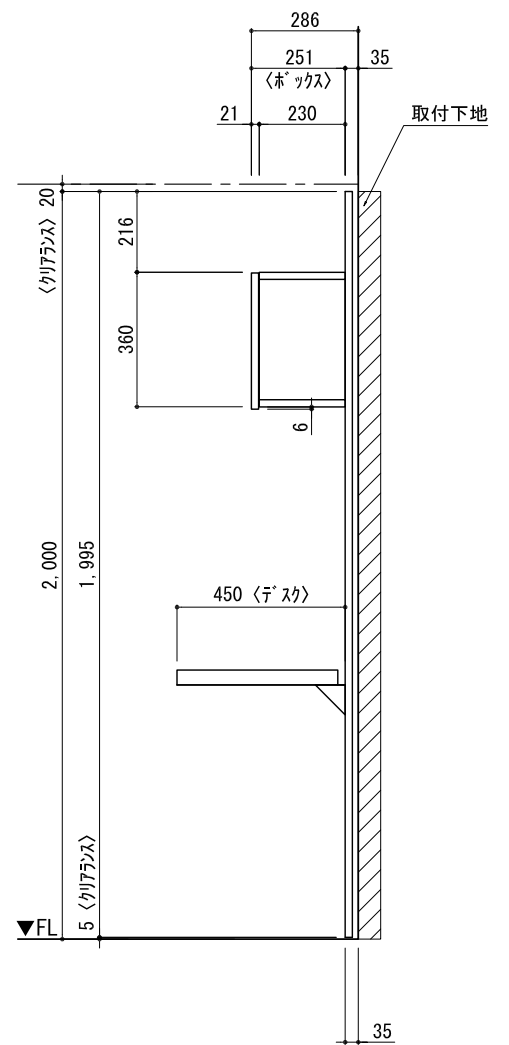

備考欄/NOTE
1、仕様は改良のため予告なく変更することがあります。
2、取付壁面全面下地のこと。

改訂	4		9	
	3		8	
	2		7	
	1		6	
	0	2020. 10. 31	新規作成	5

縮尺/SCALE	図面名称/TITLE	図面番号/NO.
1/20 (A3)	テンダーウォール デスクセット(ボックスタイプ) 間口1050 高さ2000 プラン図	G02254-0