テンダーウォール フリーレイアウト+トール収納ＬＲ 間口2400 高さ2000 プラン図

番号	名　称	数量
①	ﾊﾞｯｸﾎﾞｰﾄﾞ	4
②	ﾊﾞｯｸﾎﾞｰﾄﾞｴﾝﾄﾞ LR	1
③	ﾀﾅﾊﾞｼﾗ ｵｽ	1
④	ﾄｯﾌﾟｶﾊﾞｰ W900 E	2
⑤	片開きﾄﾞｱﾍﾞｰｽｷｬﾋﾞ L	1
⑥	片開きﾄﾞｱﾍﾞｰｽｷｬﾋﾞ R	1
⑦	片開きﾄﾞｱﾄｰﾙｷｬﾋﾞ L	1
⑧	片開きﾄﾞｱﾄｰﾙｷｬﾋﾞ R	1
⑨	化粧板	2
	取付部品ｾｯﾄ	1
	取付部材各種	

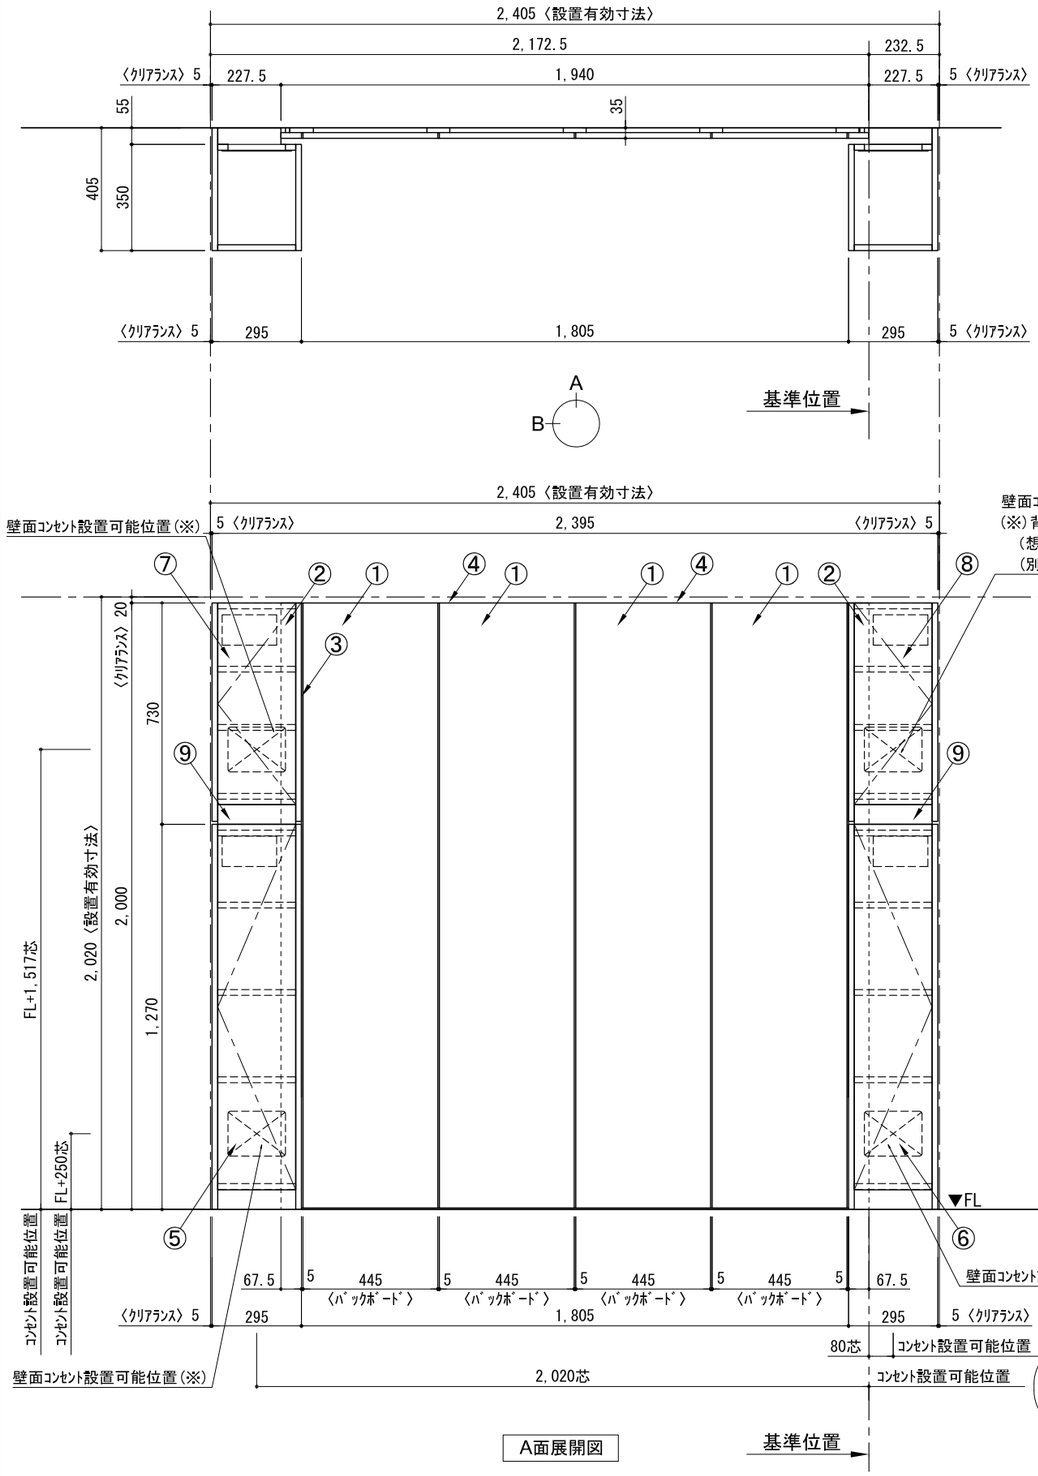

備考欄/NOTE
1、仕様は改良のため予告なく変更することがあります。
2、取付壁面全面下地のこと。

改訂						
4			9			
3			8			
2			7			
1			6			
0	2020.10.31	新規作成	5			

縮尺/SCALE: 1/20 (A3)

図面名称/TITLE: テンダーウォール フリーレイアウト +トール収納ＬＲ 間口2400 高さ2000 プラン図

図面番号/NO.: G02260-0