

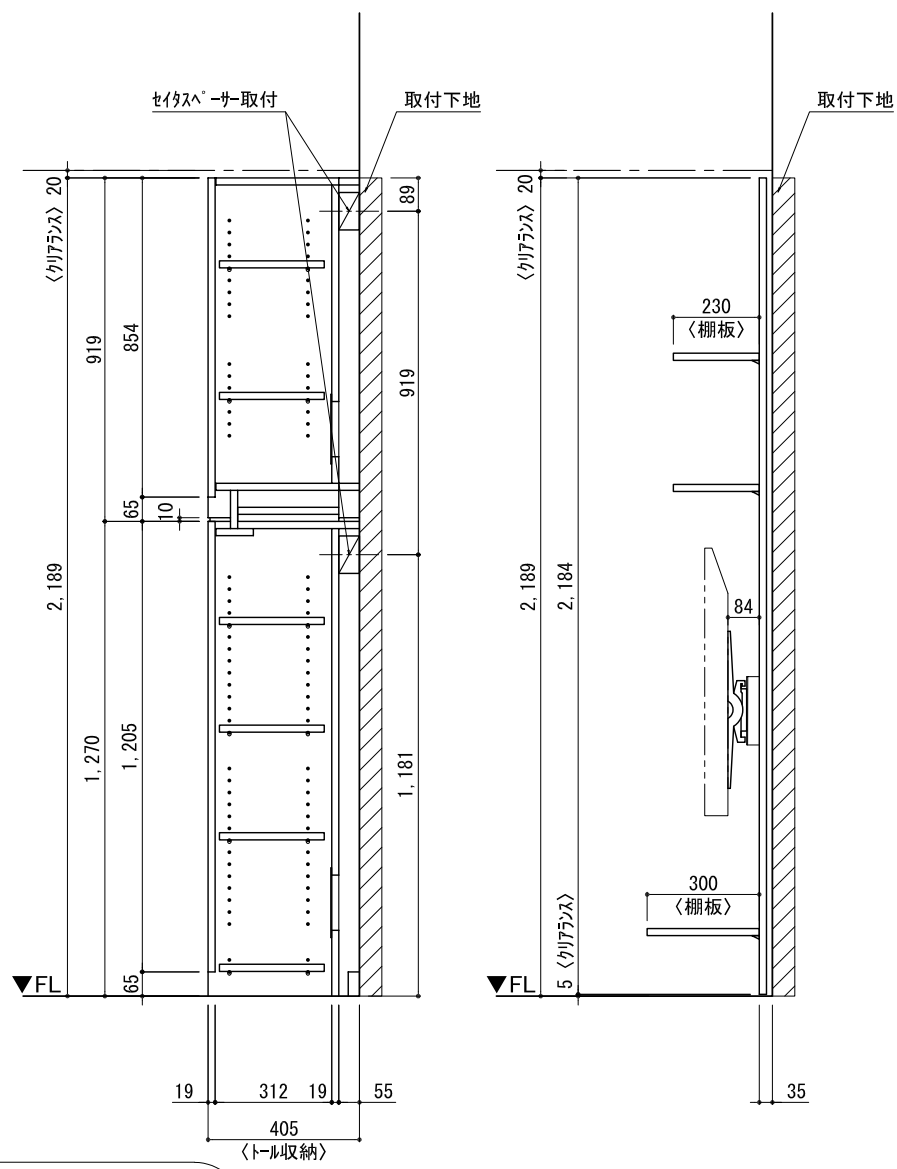


テンダーウォール ハンギングTVセット(棚板タイプ)+トール収納L 間口1300 高さ2200 プラン図

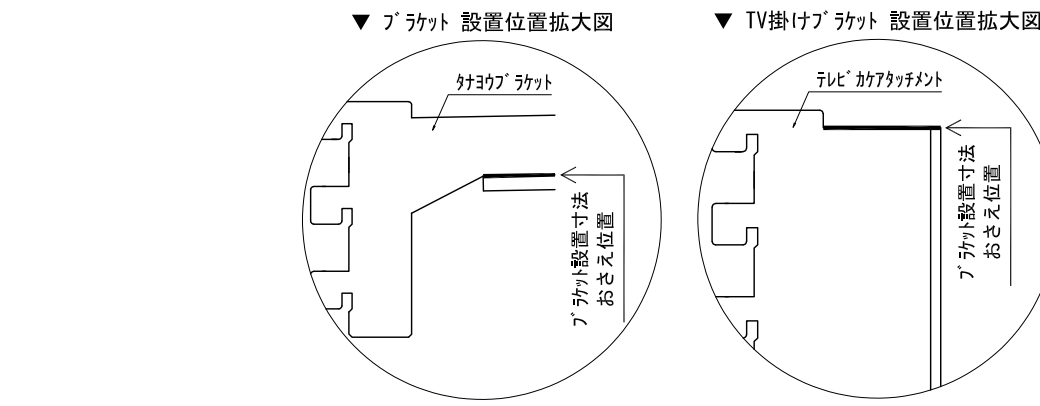

番号	名称	数量
①	バックボード	1
②	バックボード コンセント開口HIGH	1
③	バックボードイント LR	1
④	対ヨコブラケット	1
⑤	対ヨコ D300 W450	1
⑥	対ヨコ D230 W900	2
⑦	TV掛けアーム	1
⑧	トップカバー W900 WE	1
⑨	片開きドアースキヤベ L	1
⑩	片開きドアースキヤベ L	1
⑪	化粧板	1
取付部品セット		1
⑫	対ヨコブラケット T30L	1
⑬	対ヨコブラケット T30R	1
⑭	対ヨコブラケット T23L	2
⑮	対ヨコブラケット T23R	2
⑯	対ヨコブラケット T10	2
⑰	テレビカガアタッチメント L	1
⑱	テレビカガアタッチメント R	1
⑲	テレビカガアタッチメント C	1
取付部材各種		1

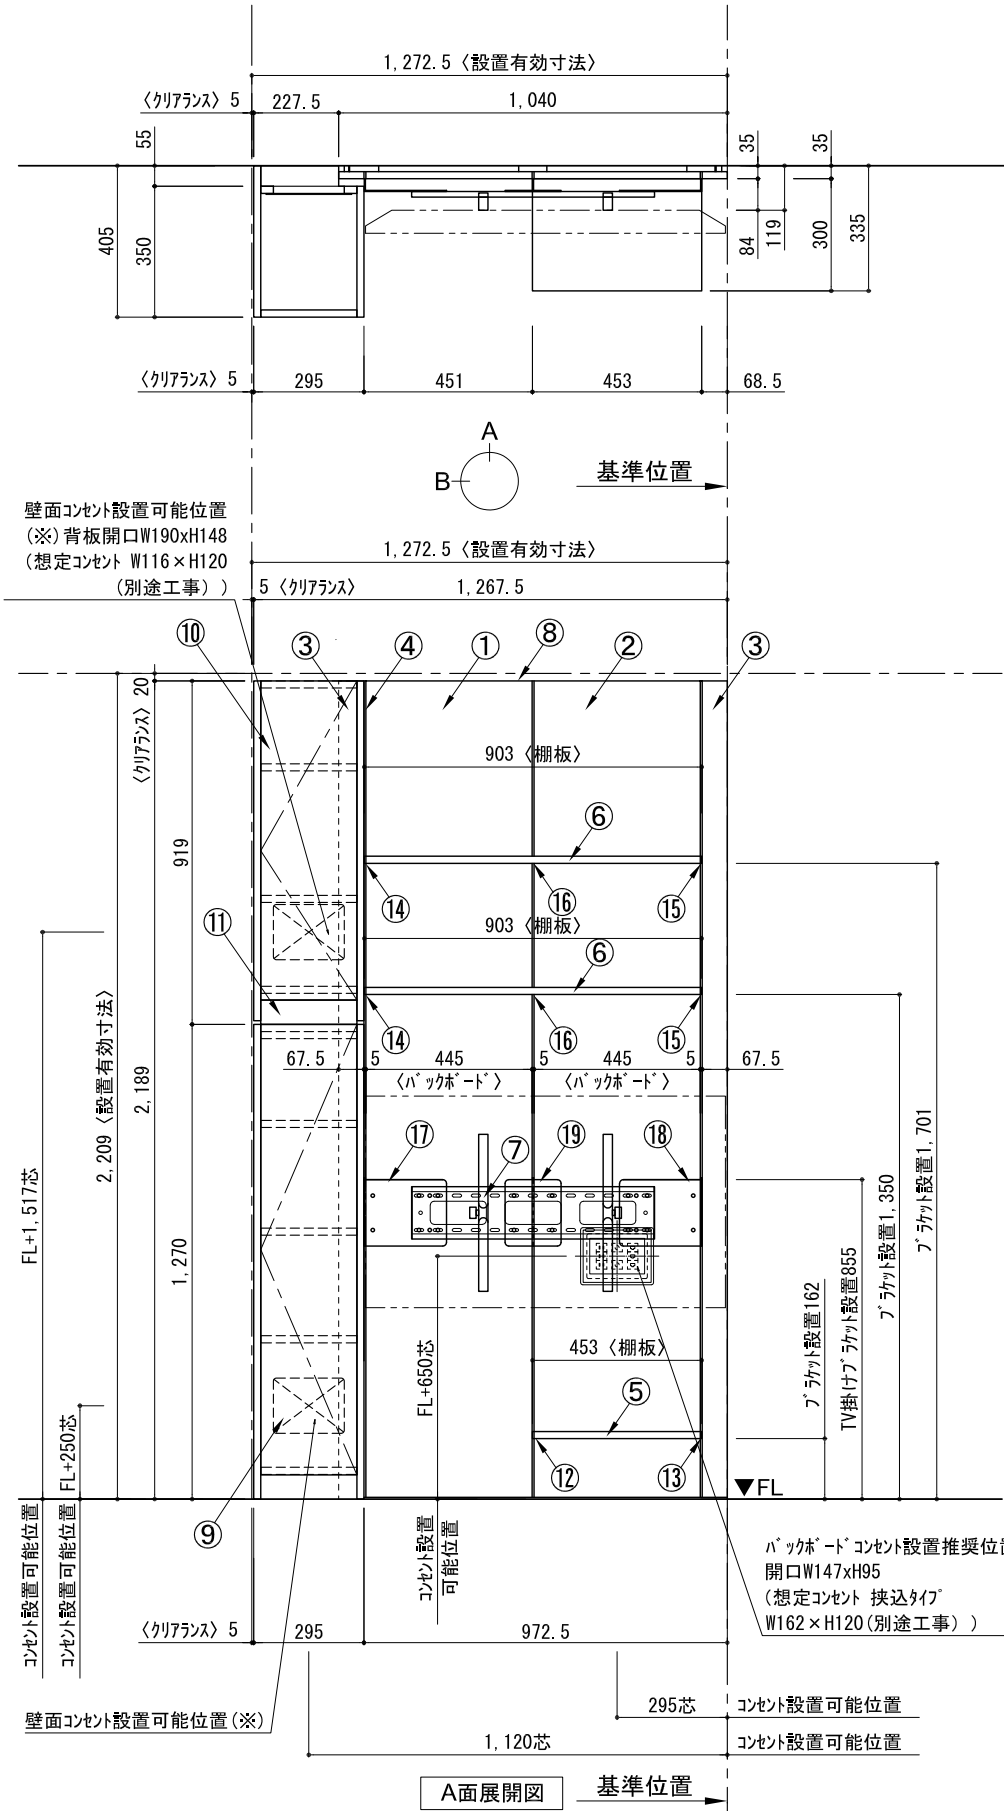

床全面仕上げのこと

備考欄/NOTE
 1、仕様は改良のため予告なく変更することがあります。
 2、取付壁面全面下地のこと。

改訂	4		9	縮尺/SCALE 1/20 (A3)	図面名称/TITLE テンダーウォール ハンギングTVセット(棚板タイプ) +トール収納L 間口1300 高さ2200 プラン図	図面番号/NO. G02276-0
	3		8			
	2		7			
	1		6			
	0	2020. 10. 31	新規作成			