テンダーウォール　ハンギングTVセット(棚板タイプ)+トール収納Ｒ　間口1750　高さ2200　プラン図

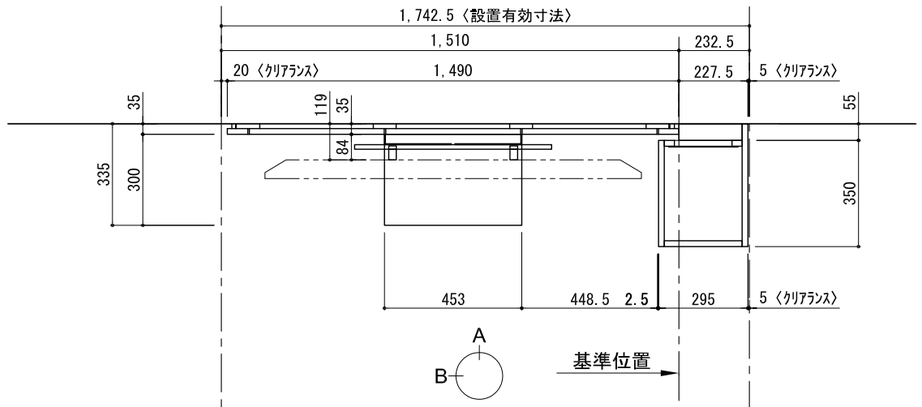

▼ ﾌﾞﾗｹｯﾄ 設置位置拡大図

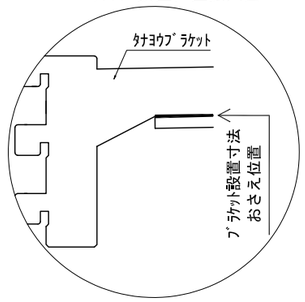

▼ TV掛けﾌﾞﾗｹｯﾄ 設置位置拡大図

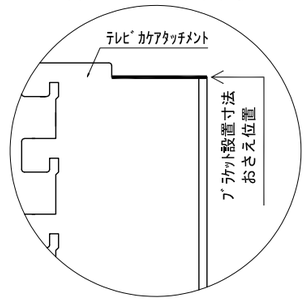

番号	名　称	数量
①	ﾊﾞｯｸﾎﾞｰﾄﾞ	2
②	ﾊﾞｯｸﾎﾞｰﾄﾞ ｺﾝｾﾝﾄ開口HIGH	1
③	ﾊﾞｯｸﾎﾞｰﾄﾞｴﾝﾄﾞ LR	1
④	ﾀﾅﾊﾞｼﾗ ｵｽ	1
⑤	ﾀﾅｲﾀ D230 W450	2
⑥	ﾀﾅｲﾀ D300 W450	1
⑦	ﾀﾅｲﾀ D230 W900	2
⑧	TV掛けｱｰﾑ	1
⑨	ﾄｯﾌﾟｶﾊﾞｰ W450 E	1
⑩	ﾄｯﾌﾟｶﾊﾞｰ W900 E	1
⑪	片開きﾄﾞｱﾍﾞｰｽｷｬﾋﾞ R	1
⑫	片開きﾄﾞｱﾄｰﾙｷｬﾋﾞ R	1
⑬	化粧板	1
	取付部品ｾｯﾄ	1
	⑭ ﾀﾅﾖｳﾌﾞﾗｹｯﾄ T30L	1
	⑮ ﾀﾅﾖｳﾌﾞﾗｹｯﾄ T30R	1
	⑯ ﾀﾅﾖｳﾌﾞﾗｹｯﾄ T23L	2
	⑰ ﾀﾅﾖｳﾌﾞﾗｹｯﾄ T23R	2
	⑱ ﾀﾅﾖｳﾌﾞﾗｹｯﾄ T23C	2
	⑲ ﾀﾅﾖｳﾌﾞﾗｹｯﾄ T10	2
	⑳ ﾃﾚﾋﾞｶｹｱｱﾀｯﾁﾒﾝﾄ L	1
	㉑ ﾃﾚﾋﾞｶｹｱｱﾀｯﾁﾒﾝﾄ R	1
	取付部材各種	

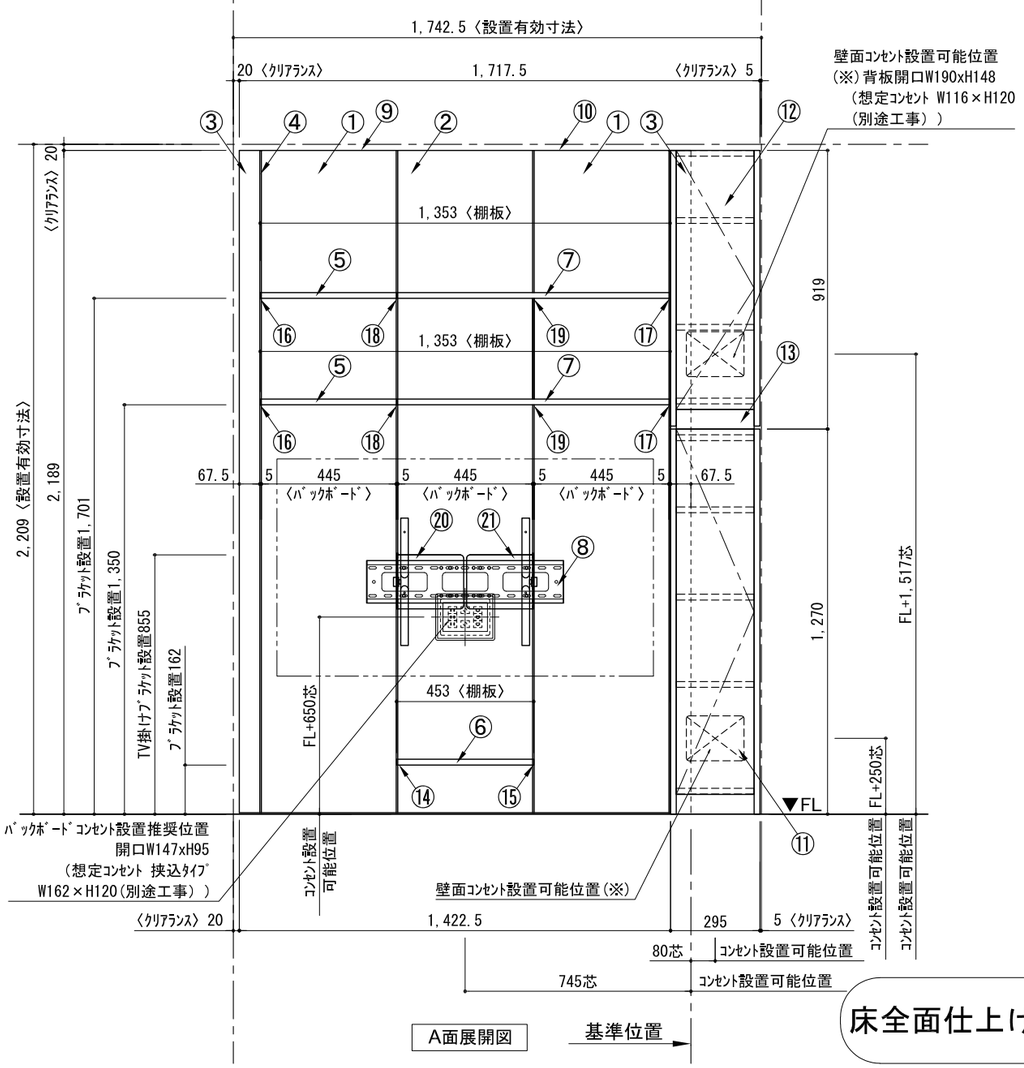

A面展開図　基準位置

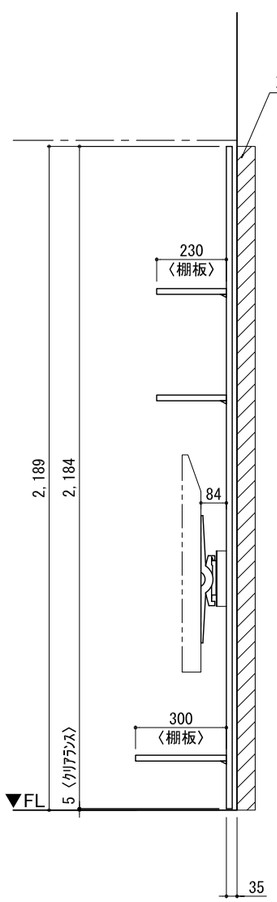

B面展開図

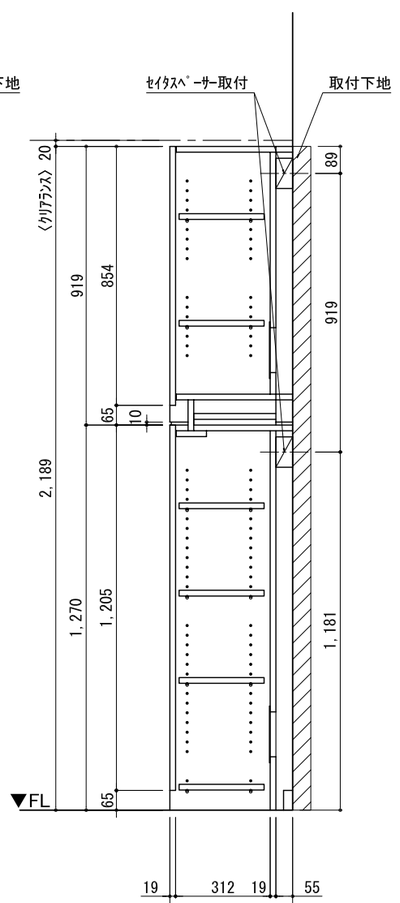

B面展開図

床全面仕上げのこと

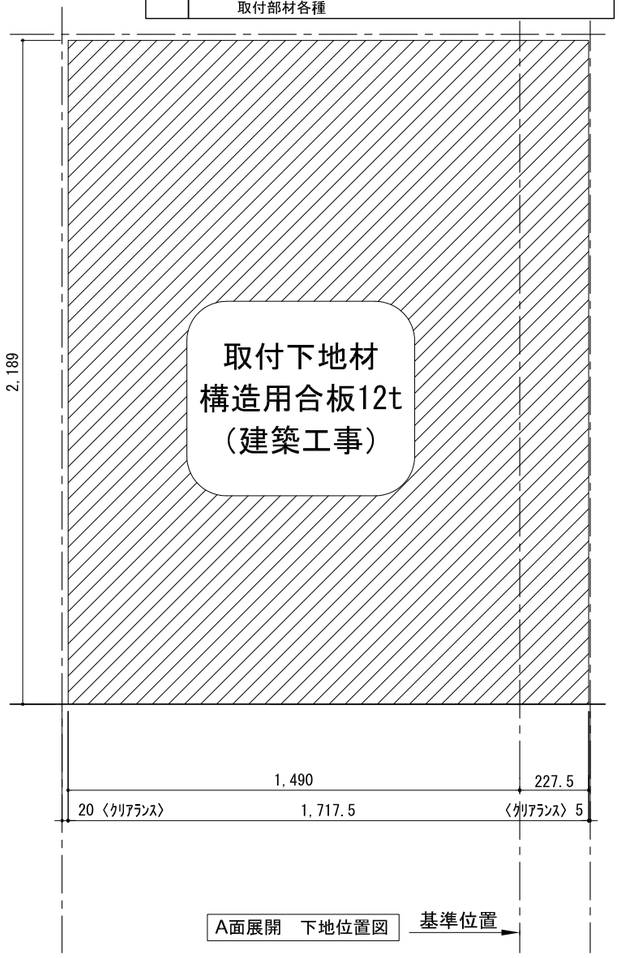

A面展開　下地位置図　基準位置

備考欄/NOTE
1、仕様は改良のため予告なく変更することがあります。
2、取付壁面全面下地のこと。

改訂						
4			9			
3			8			
2			7			
1			6			
0	2020.10.31	新規作成	5			

縮尺/SCALE: 1/20 (A3)

図面名称/TITLE: テンダーウォール ハンギングTVセット(棚板タイプ) +トール収納Ｒ 間口1750　高さ2200 プラン図

図面番号/NO.: G02280-0