
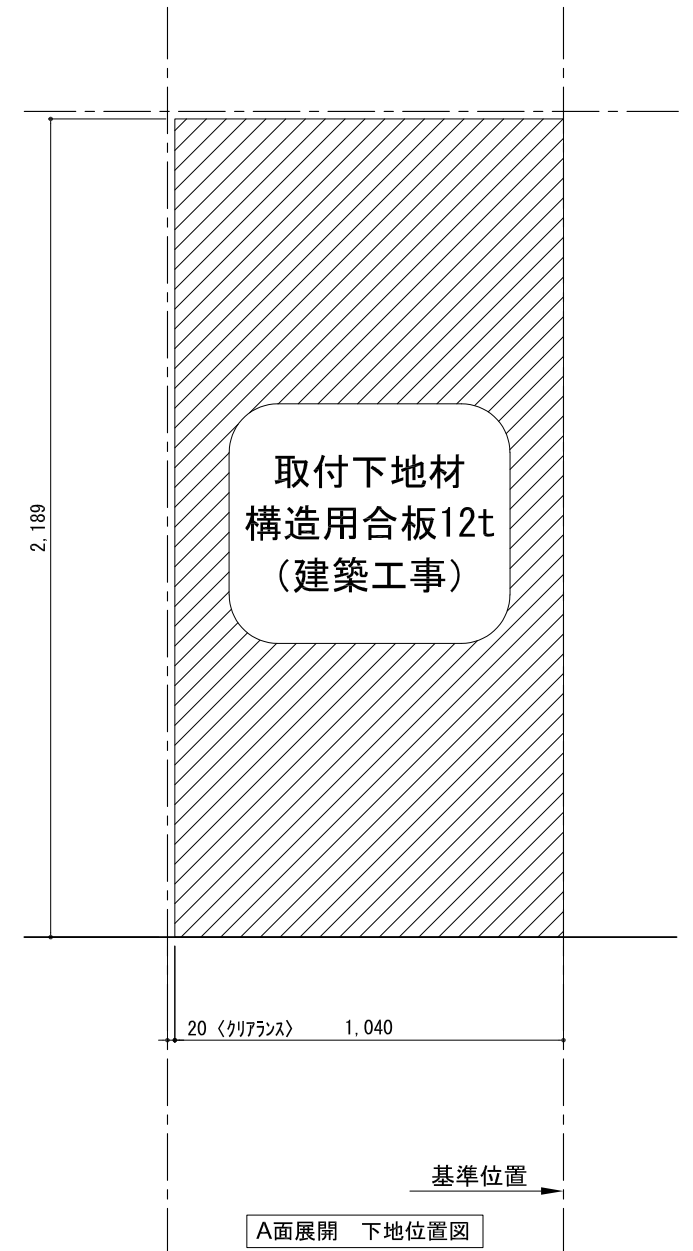
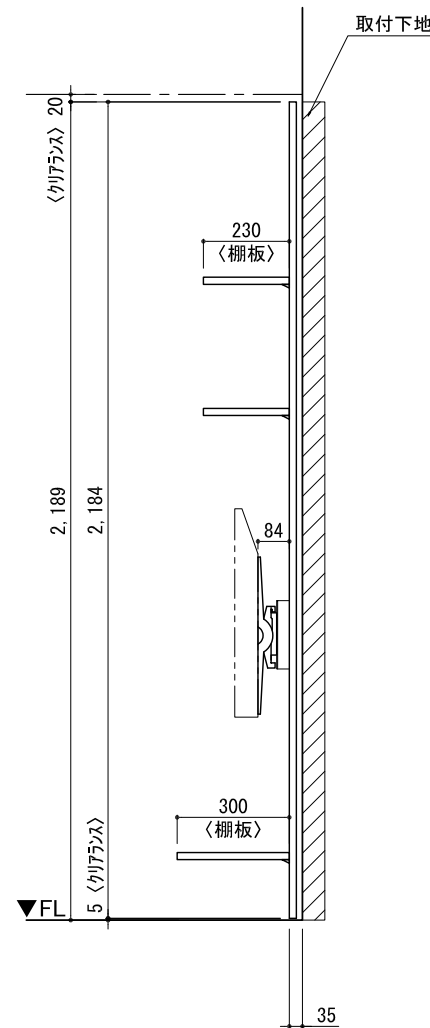
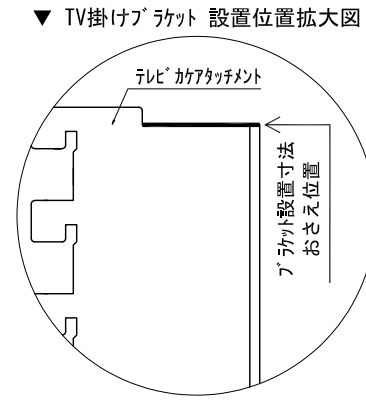
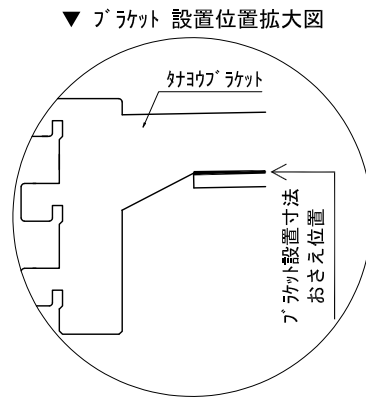


テンダーウォール ハンギングTVセット(棚板タイプ) 間口1050 高さ2200 プラン図

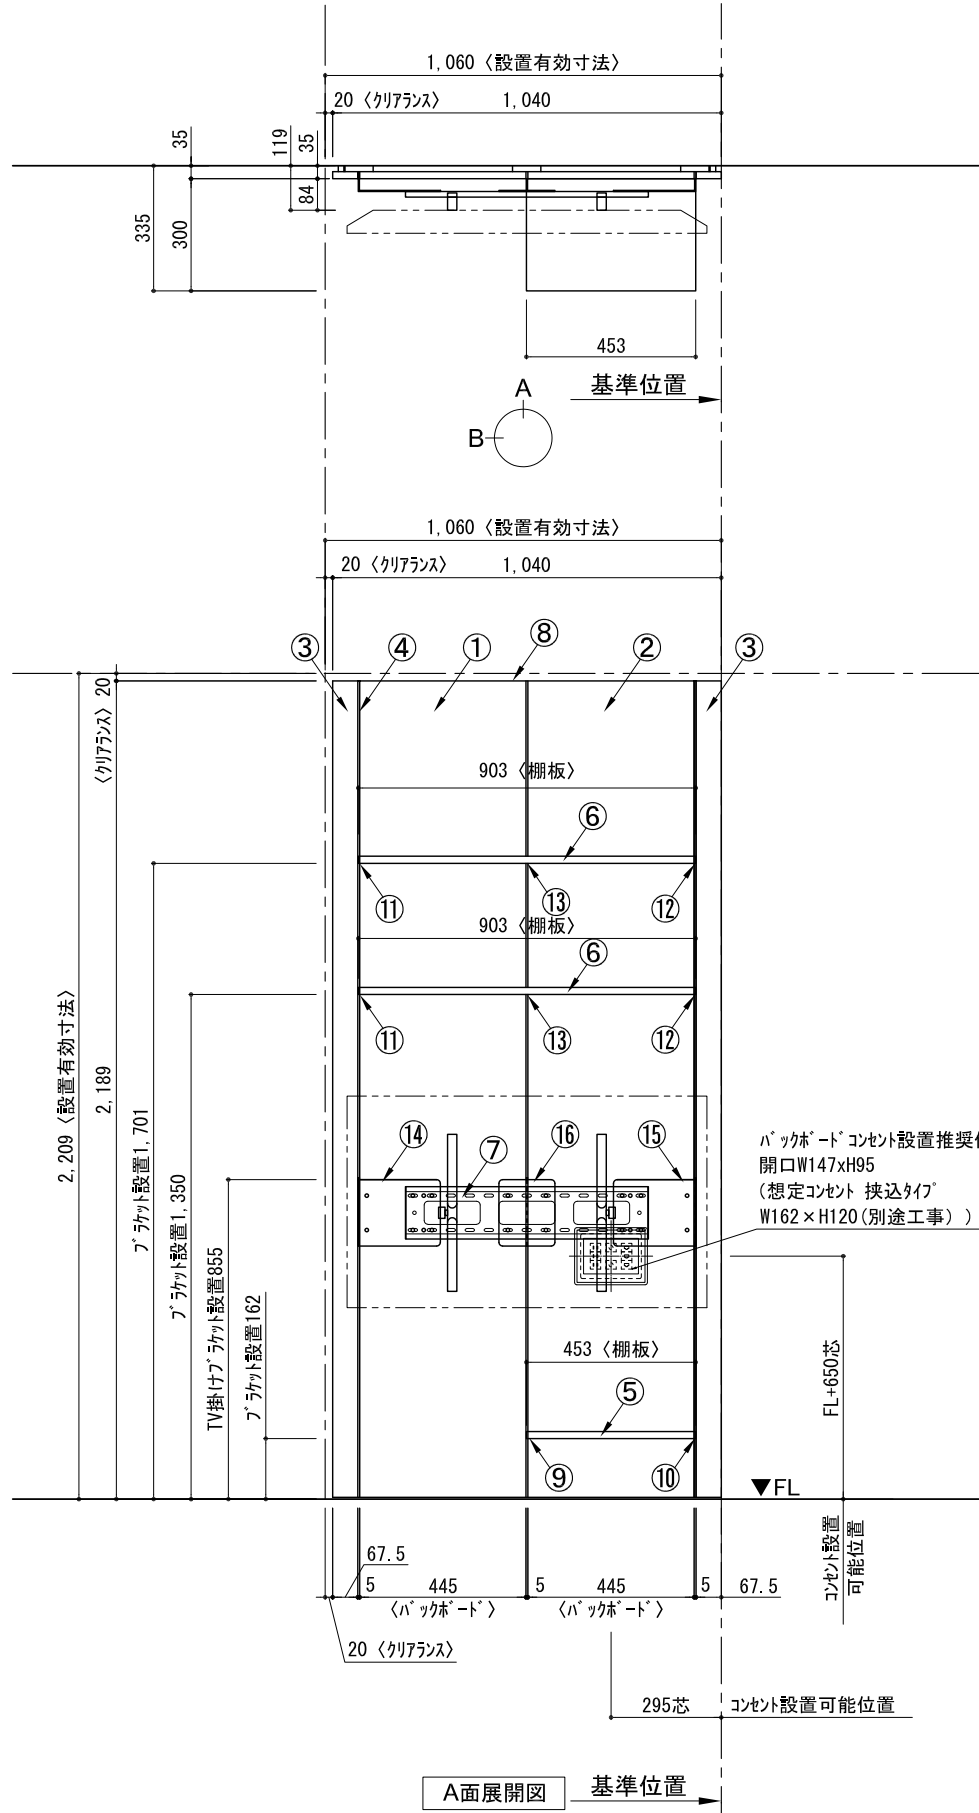

番号	名称	数量
①	バックボード	1
②	バックボード コンセント開口HIGH	1
③	バックボードエンド LR	1
④	おヨコブラス	1
⑤	おヨコ D300 W450	1
⑥	おヨコ D230 W900	2
⑦	TV掛けアーム	1
⑧	トップカバー W900 WE	1
取付部品セット		
⑨	おヨコブラケット T30L	1
⑩	おヨコブラケット T30R	1
⑪	おヨコブラケット T23L	2
⑫	おヨコブラケット T23R	2
⑬	おヨコブラケット T10	2
⑭	テレビカマアタッチメント L	1
⑮	テレビカマアタッチメント R	1
⑯	テレビカマアタッチメント C	1
取付部材各種		

備考欄/NOTE  
 1、仕様は改良のため予告なく変更することがあります。  
 2、取付壁面全面下地のこと。

改訂	4		9	
	3		8	
	2		7	
	1		6	
	0	2020. 10. 31	5	新規作成

縮尺/SCALE	図面名称/TITLE	図面番号/NO.
1/20 (A3)	テンダーウォール ハンギングTVセット(棚板タイプ) 間口1050 高さ2200 プラン図	G02282-0