
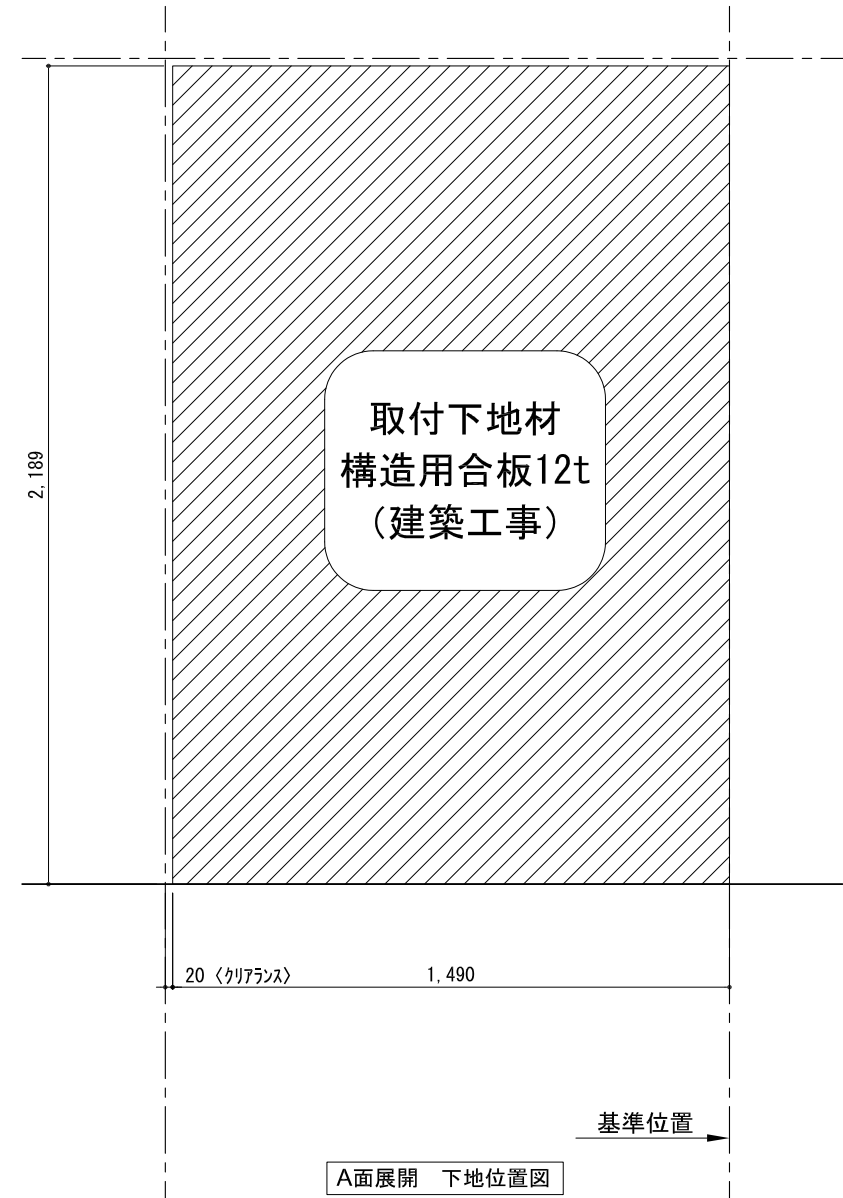
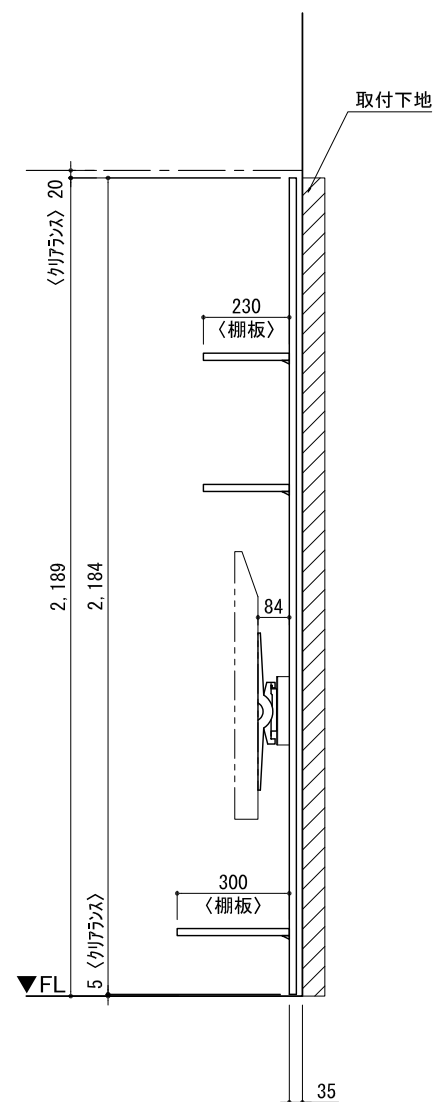
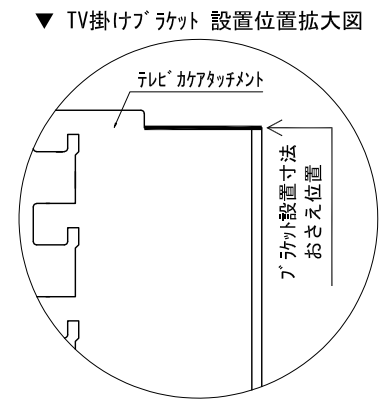
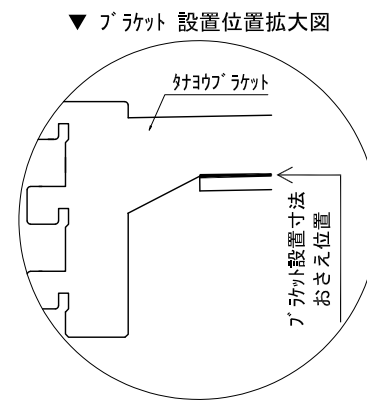


テンダーウォール ハンギングTVセット(棚板タイプ) 間口1500 高さ2200 プラン図

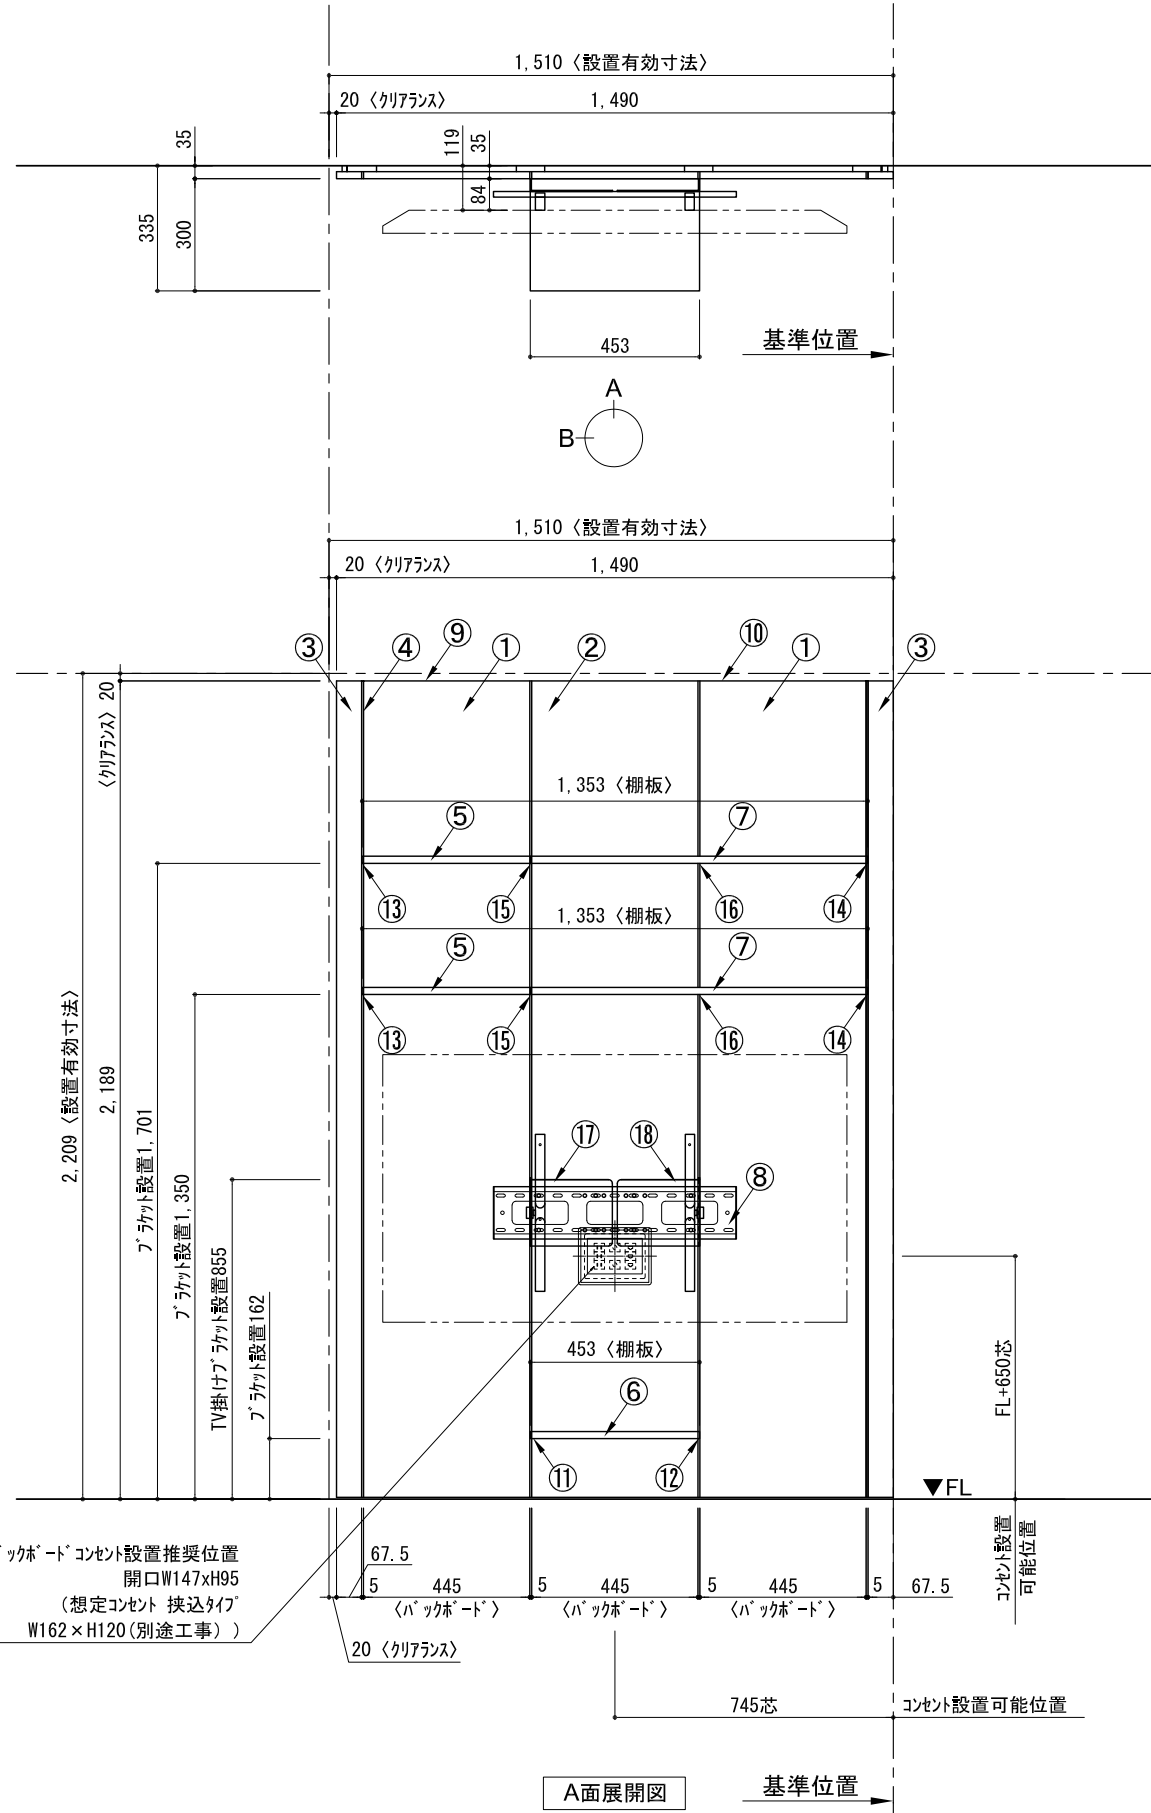

番号	名称	数量
①	ハンカボード	2
②	ハンカボード コンソール開口HIGH	1
③	ハンカボード エント LR	1
④	対バシラス	1
⑤	対バ D230 W450	2
⑥	対バ D300 W450	1
⑦	対バ D230 W900	2
⑧	TV掛けアーム	1
⑨	トップカバー W450 E	1
⑩	トップカバー W900 E	1
取付部品セット		1
⑪	対ヨコブラケット T30L	1
⑫	対ヨコブラケット T30R	1
⑬	対ヨコブラケット T23L	2
⑭	対ヨコブラケット T23R	2
⑮	対ヨコブラケット T23C	2
⑯	対ヨコブラケット T10	2
⑰	テレビカガアタッチメント L	1
⑱	テレビカガアタッチメント R	1
取付部材各種		

備考欄/NOTE  
 1、仕様は改良のため予告なく変更することがあります。  
 2、取付壁面全面下地のこと。

改訂	4		9	
	3		8	
	2		7	
	1		6	
	0	2020. 10. 31	新規作成	5

縮尺/SCALE	図面名称/TITLE	図面番号/NO.
1/20 (A3)	テンダーウォール ハンギングTVセット(棚板タイプ) 間口1500 高さ2200 プラン図	G02283-0