

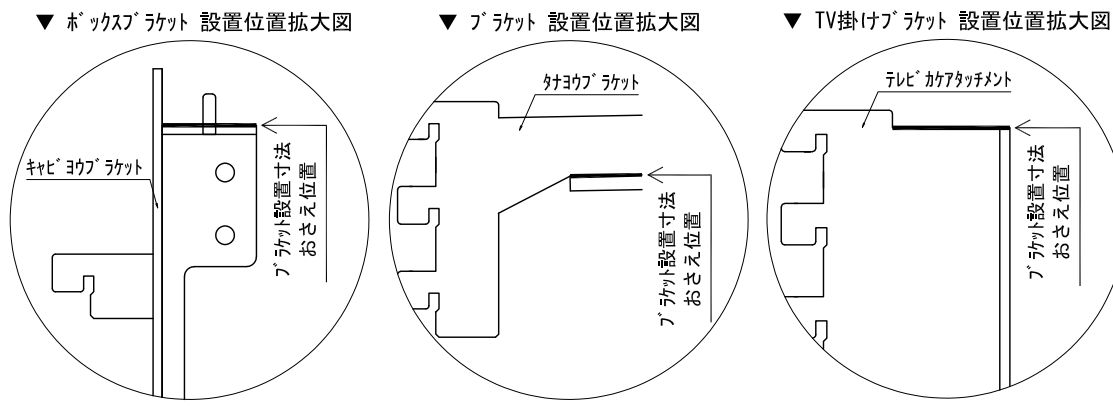


テンダーウォール ハンギングTVセット(ボックスタイプ)+トール収納L 間口2200 高さ2200 プラン図

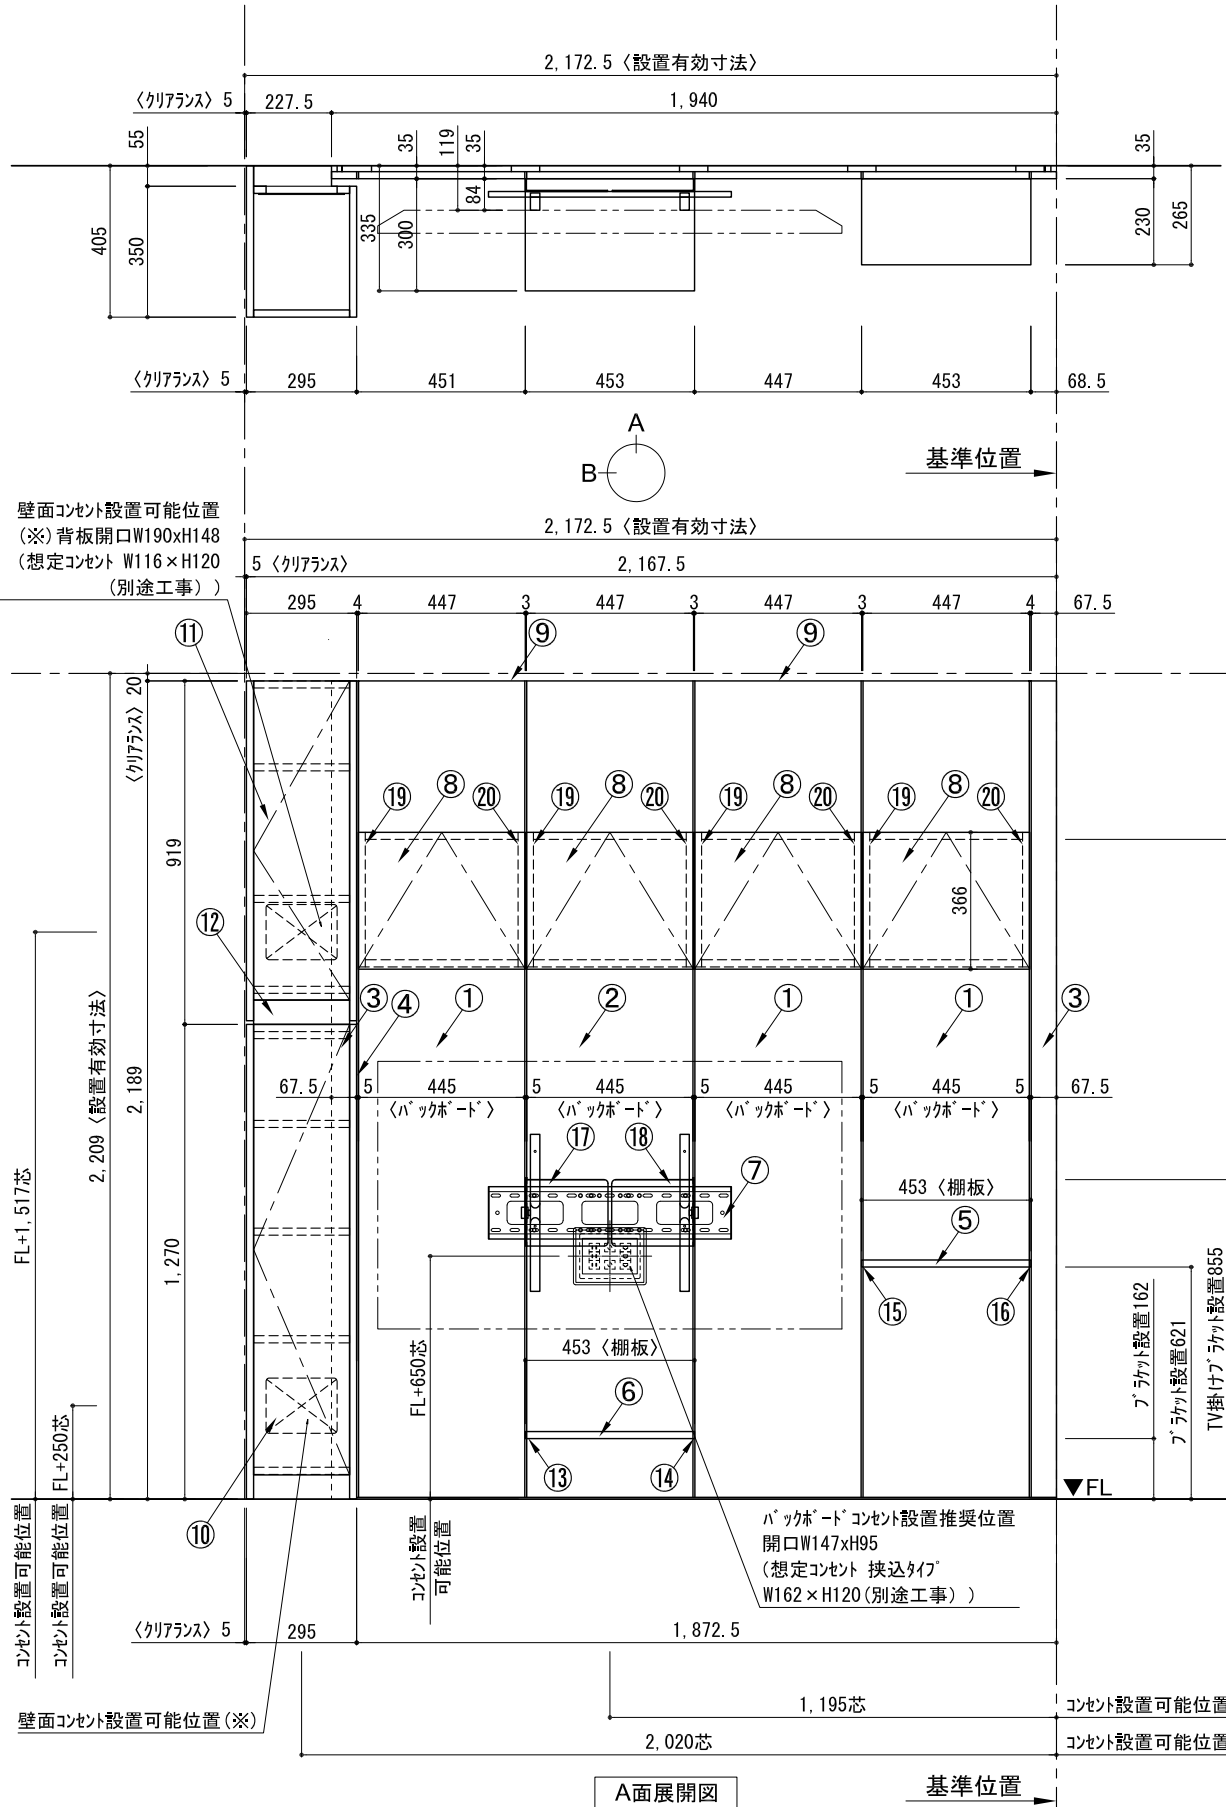

番号	名称	数量
①	バックボード	3
②	バックボード コンセント開口HIGH	1
③	バックボードエント LR	1
④	ワイヤラック	1
⑤	ワイヤ D230 W450	1
⑥	ワイヤ D300 W450	1
⑦	TV掛けアーム	1
⑧	ボックス	4
⑨	トップカバー W900 E	2
⑩	片開きドアースキャビ L	1
⑪	片開きドアースキャビ L	1
⑫	化粧板	1
取付部品セット		
⑬	ワイヤラケット T30L	1
⑭	ワイヤラケット T30R	1
⑮	ワイヤラケット T23L	1
⑯	ワイヤラケット T23R	1
⑰	テレビカガアタッチメント L	1
⑱	テレビカガアタッチメント R	1
⑲	キャビワイヤラケット GL	4
⑲	キャビワイヤラケット CR	4
取付部材各種		

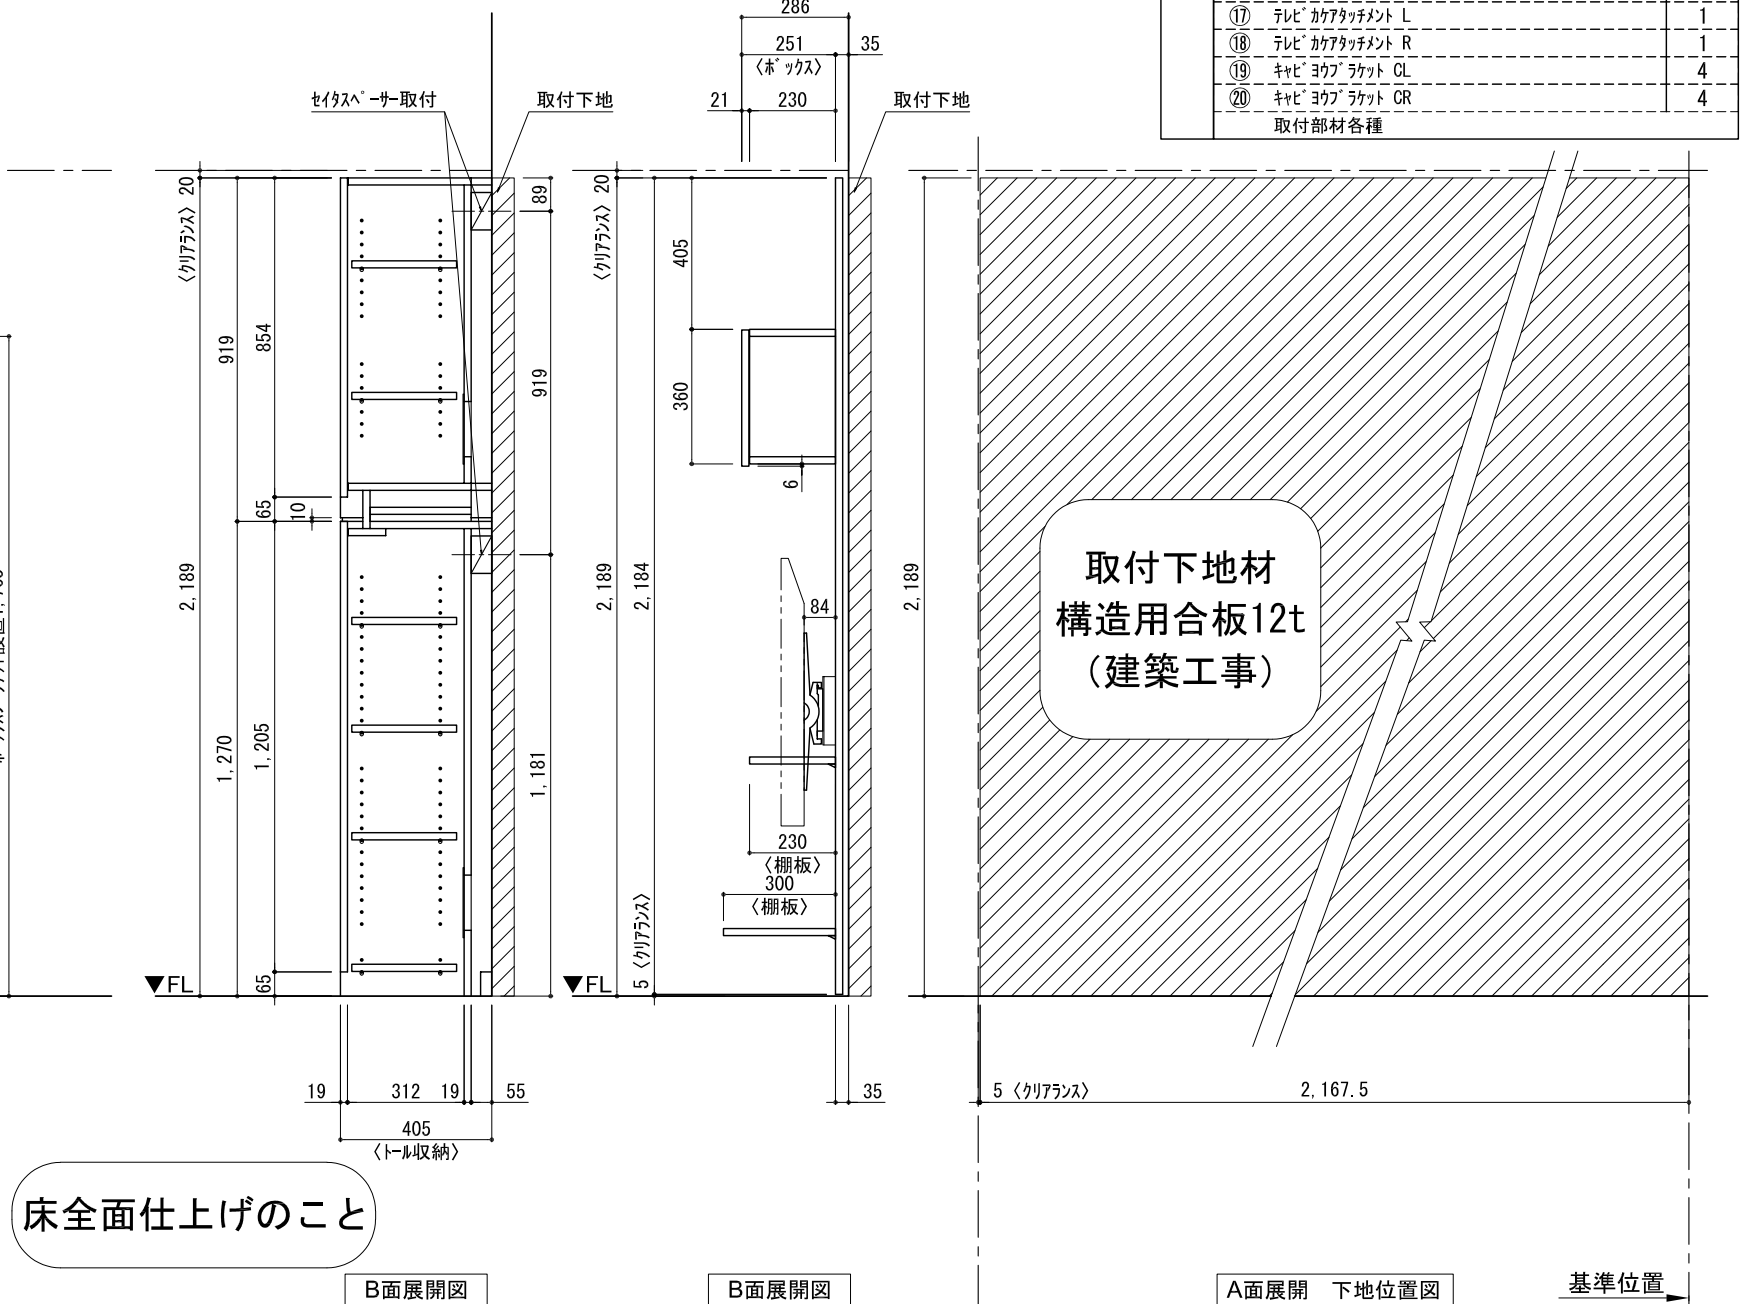

床全面仕上げのこと

備考欄/NOTE
 1、仕様は改良のため予告なく変更することがあります。
 2、取付壁面全面下地のこと。

改訂	4		9
	3		8
	2		7
	1		6
	0	2020. 10. 31	新規作成

縮尺/SCALE	図面名称/TITLE	図面番号/NO.
1/20 (A3)	テンダーウォール ハンギングTVセット(ボックスタイプ) +トール収納L 間口2200 高さ2200 プラン図	G02290-0