




テンダーウォール ハンギングTVセット(ボックスタイプ) 間口1500 高さ2200 プラン図

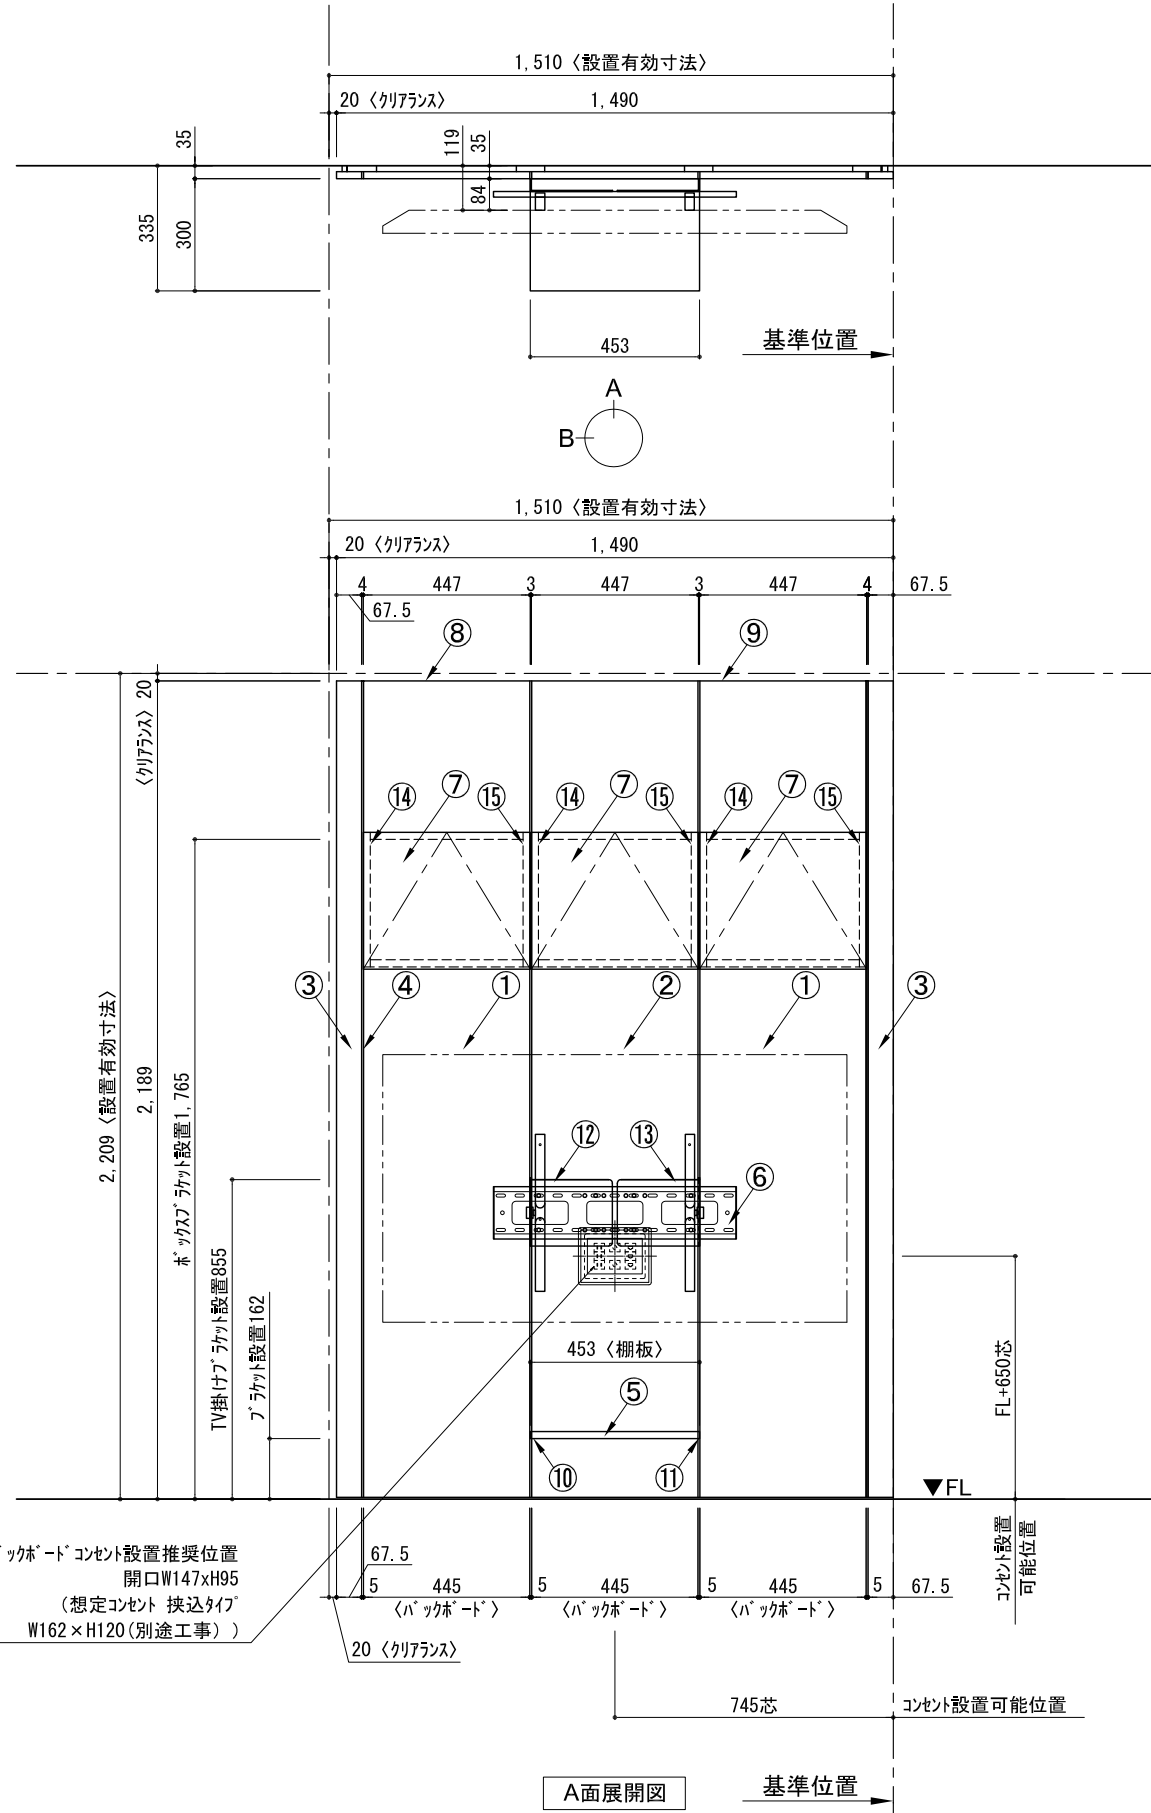


▼ ボックスラケット 設置位置拡大図

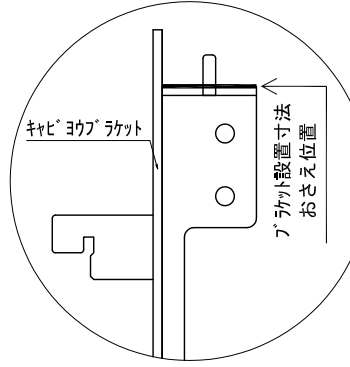



▼ ブラケット 設置位置拡大図

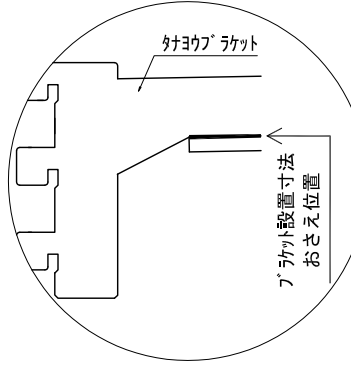

▼ TV掛けブラケット 設置位置拡大図

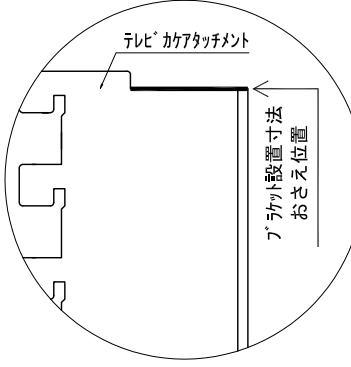

番号	名称	数量
①	バックボード	2
②	バックボード コンセント開口HIGH	1
③	バックボード エント LR	1
④	ブラケット	1
⑤	ブラケット D300 W450	1
⑥	TV掛けアーム	1
⑦	ボックス	3
⑧	トップカバー - W450 E	1
⑨	トップカバー - W900 E	1
取付部品セット		1
⑩	ケーブルラケット T30L	1
⑪	ケーブルラケット T30R	1
⑫	テレビカガアタッチメント L	1
⑬	テレビカガアタッチメント R	1
⑭	ケーブルボックスラケット CL	3
⑮	ケーブルボックスラケット CR	3
取付部品各種		3

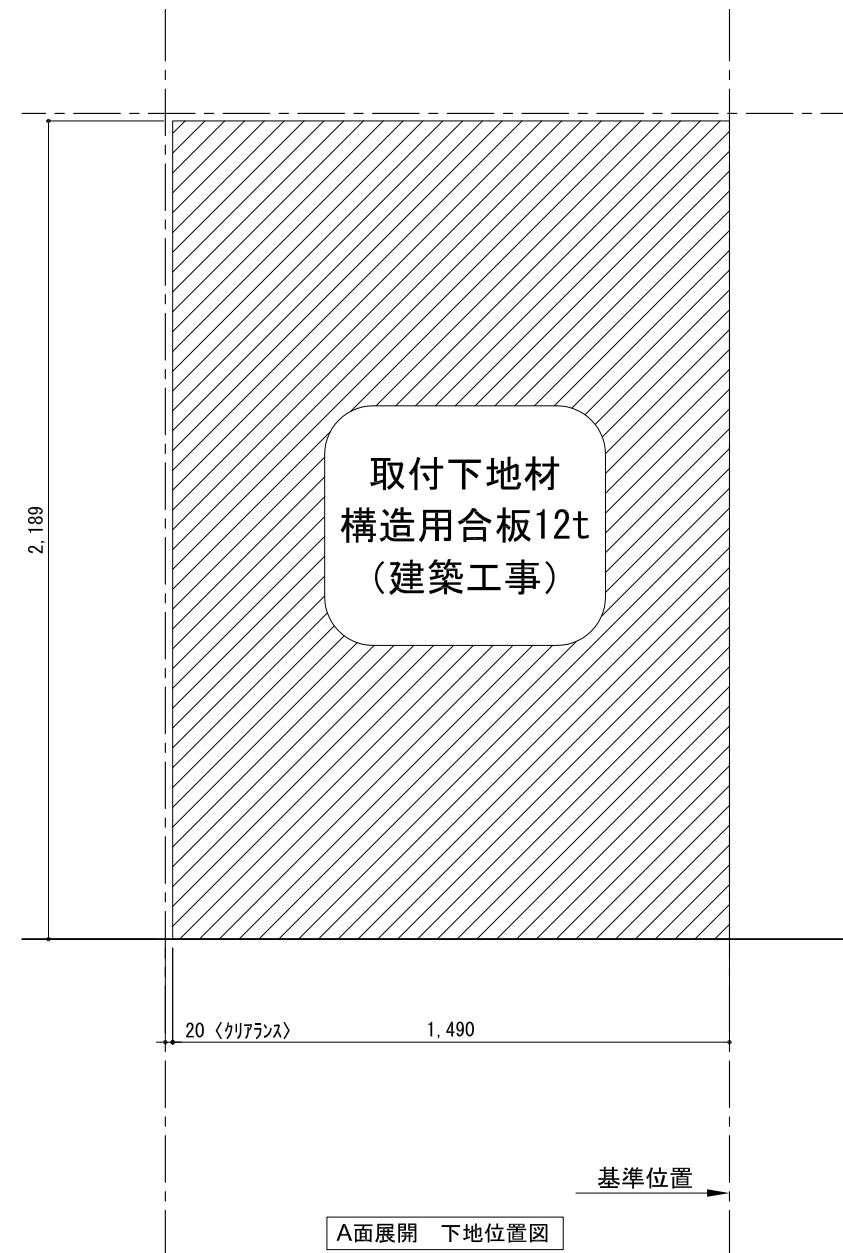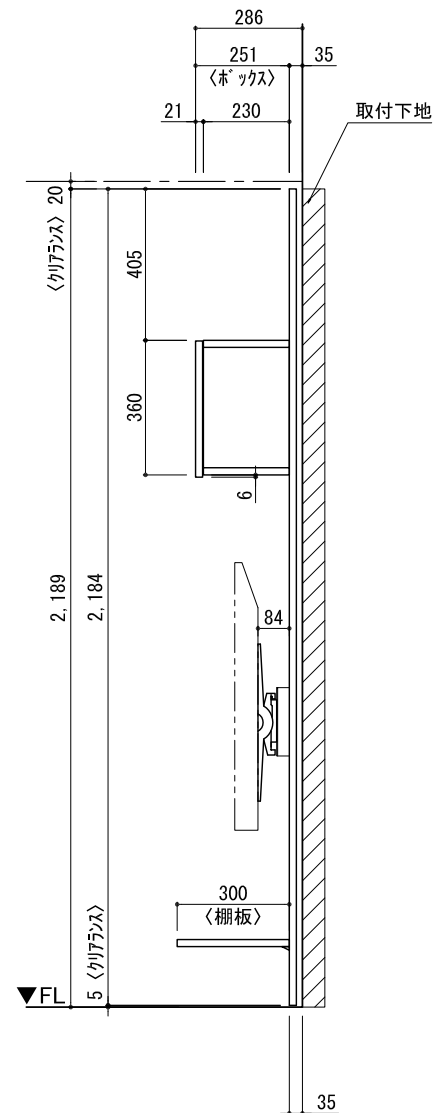

A面展開図

B面展開図

A面展開 下地位置図

備考欄/NOTE
 1、仕様は改良のため予告なく変更することがあります。
 2、取付壁面全面下地のこと。

改訂	4		9	
	3		8	
	2		7	
	1		6	
	0	2020. 10. 31	新規作成	5

縮尺/SCALE	図面名称/TITLE	図面番号/NO.
1/20 (A3)	テンダーウォール ハンギングTVセット(ボックスタイプ) 間口1500 高さ2200 プラン図	G02295-0