
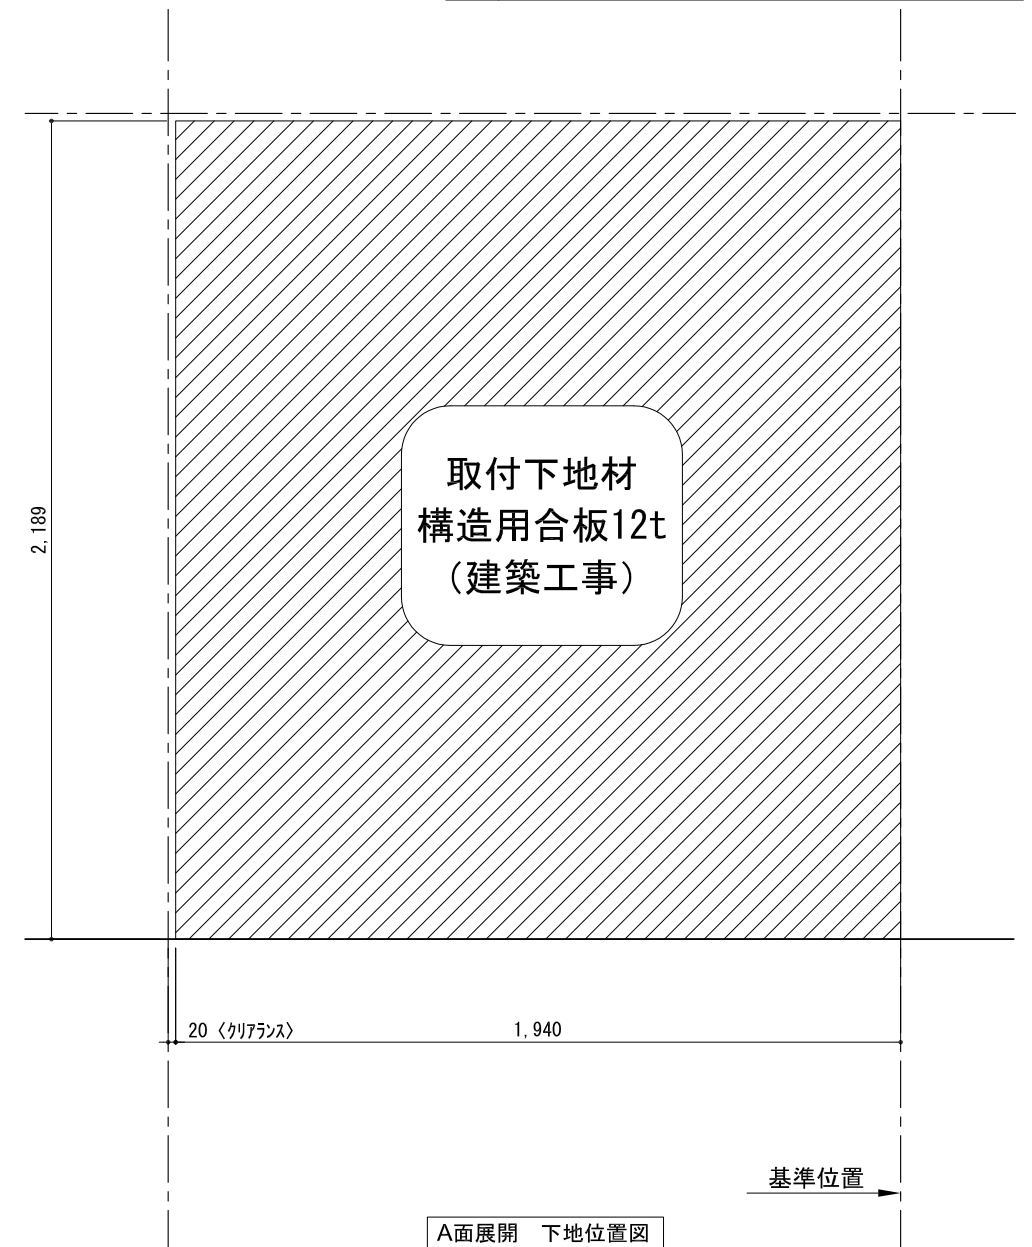
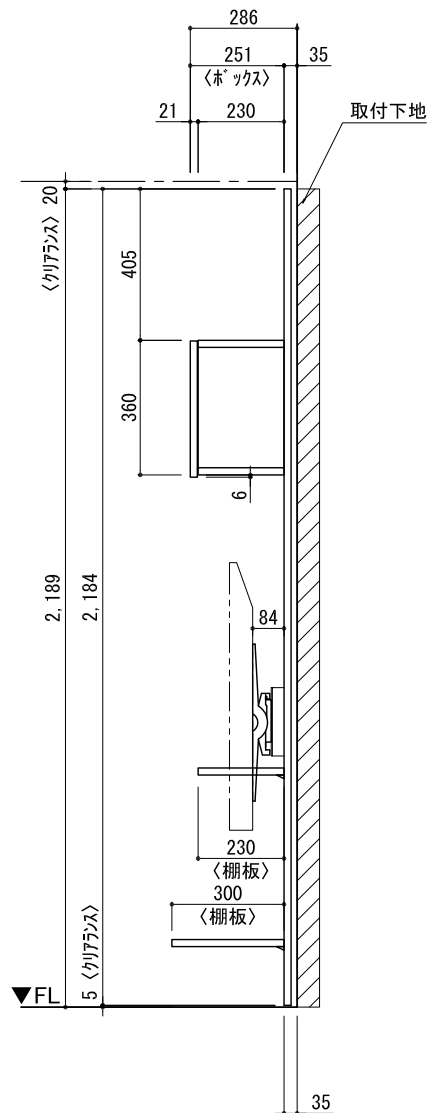
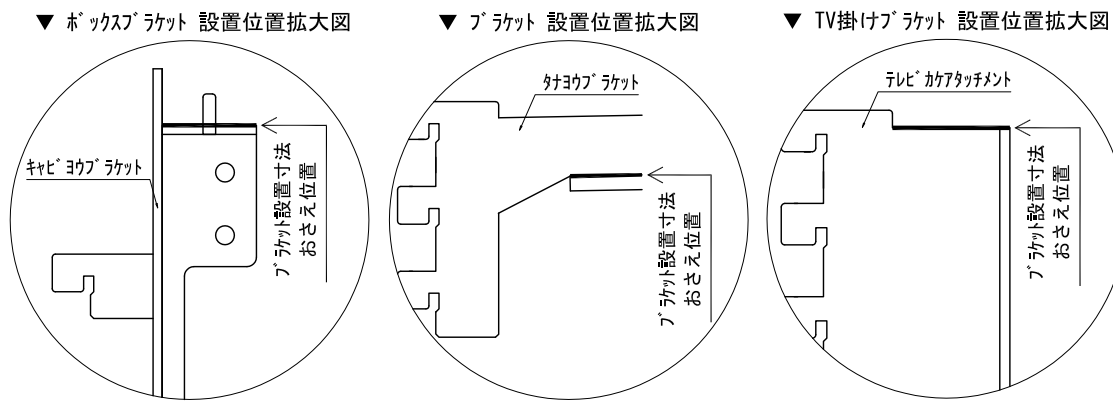


テンダーウォール ハンギングTVセット(ボックスタイプ) 間口1950 高さ2200 プラン図

番号	名称	数量
①	バックボード	3
②	バックボード コンセント開口HIGH	1
③	バックボード エント LR	1
④	ワイヤレス	1
⑤	ワイヤ D230 W450	1
⑥	ワイヤ D300 W450	1
⑦	TV掛けアーム	1
⑧	ボックス	4
⑨	トップカバー W900 E	2
取付部品セット		1
⑩	ワイヤラケット T30L	1
⑪	ワイヤラケット T30R	1
⑫	ワイヤラケット T23L	1
⑬	ワイヤラケット T23R	1
⑭	テレビカガアタッチメント L	1
⑮	テレビカガアタッチメント R	1
⑯	キャビワイヤラケット CL	4
⑰	キャビワイヤラケット CR	4
取付部品各種		

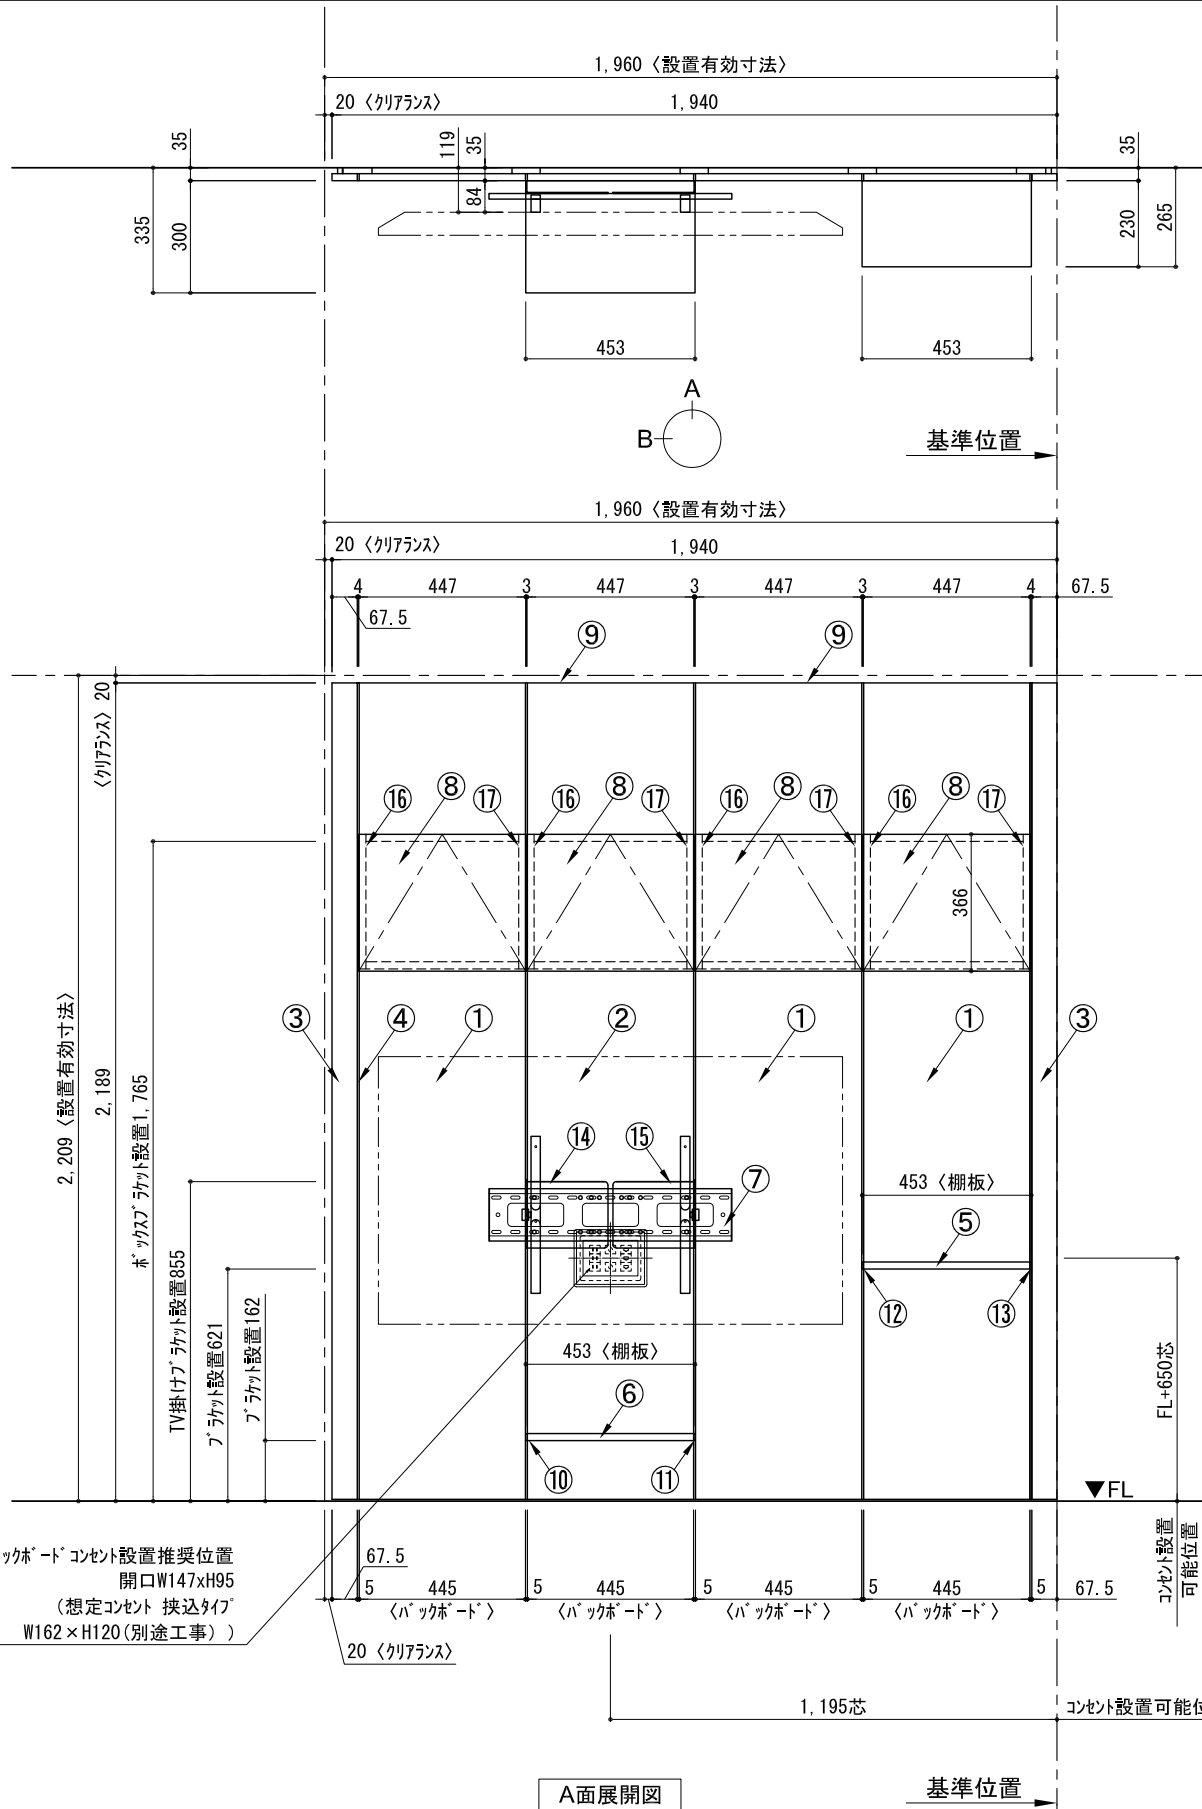

備考欄/NOTE
 1、仕様は改良のため予告なく変更することがあります。
 2、取付壁面全面下地のこと。

改訂	4		9	
	3		8	
	2		7	
	1		6	
	0	2020. 10. 31	新規作成	5

縮尺/SCALE	図面名称/TITLE	図面番号/NO.
1/20 (A3)	テンダーウォール ハンギングTVセット(ボックスタイプ) 間口1950 高さ2200 プラン図	G02296-0