

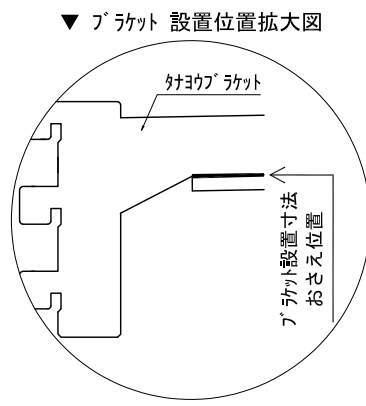
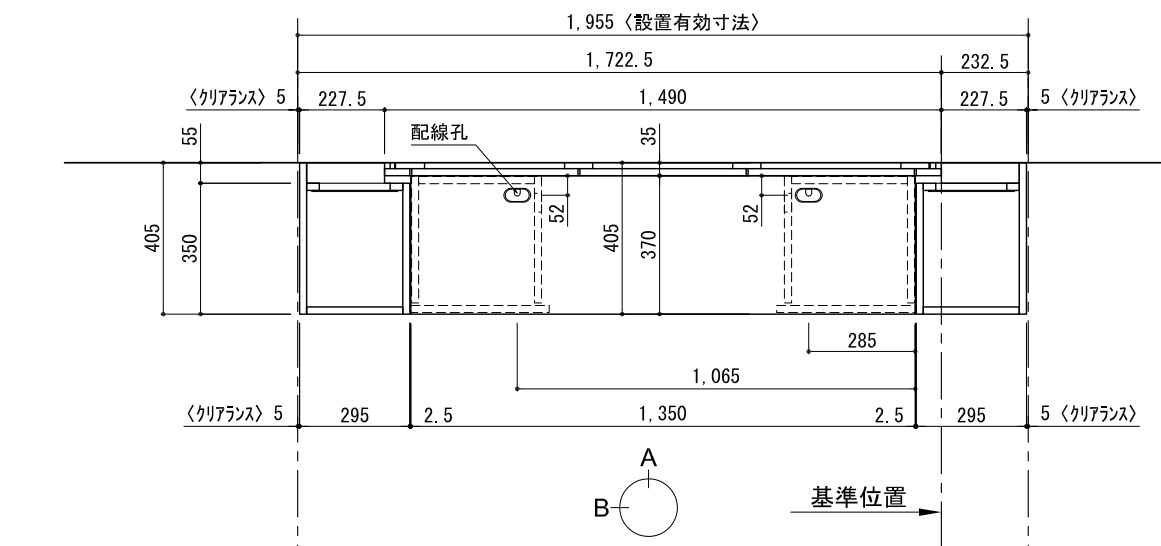
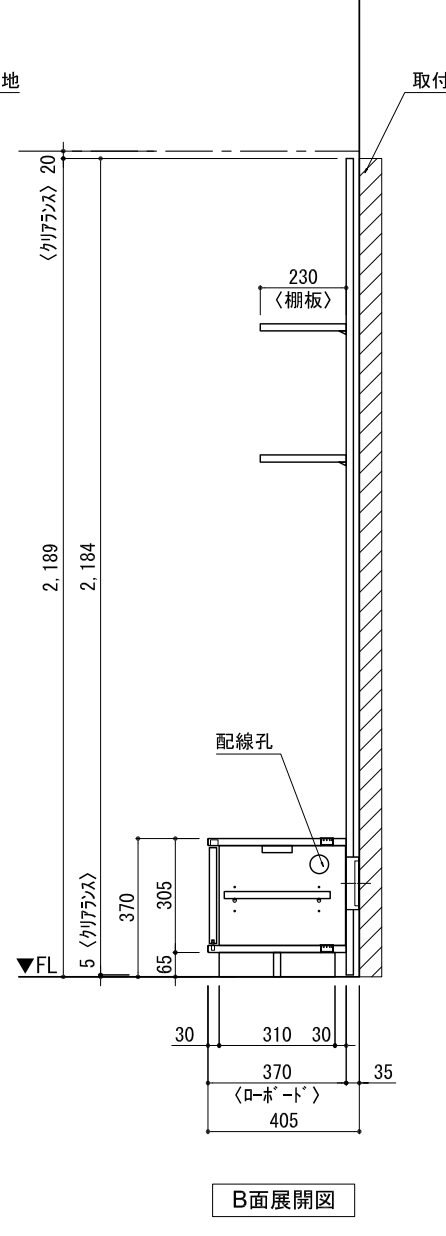


テンダーウォール TVボードセット(棚板タイプ)+トール収納LR 間口1950 高さ2200 プラン図

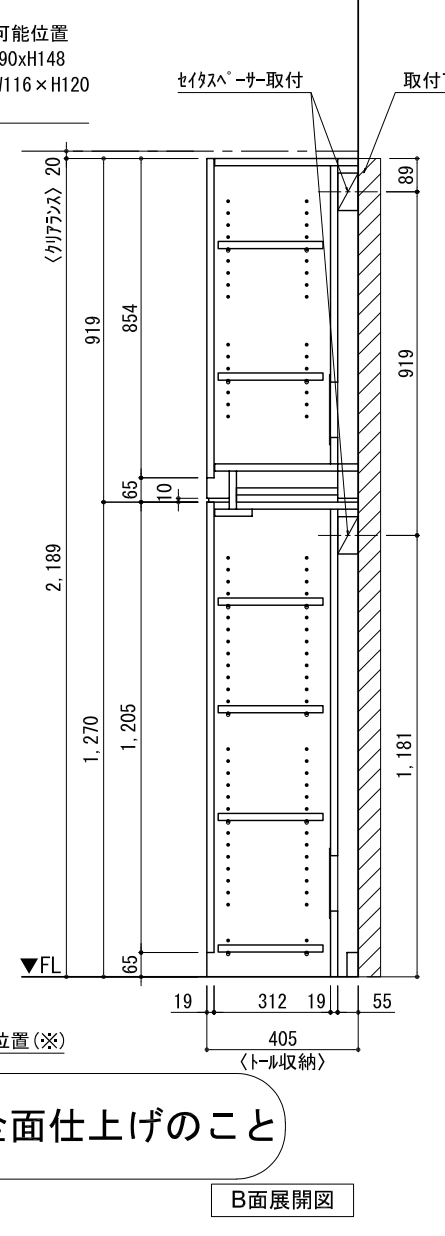

番号	名称	数量
①	バックボード	2
②	バックボード コンセント開口LOW	1
③	バックボードイント LR	1
④	対パンチス	1
⑤	対付 D230 W450	2
⑥	対付 D230 W900	2
⑦	ロート 天板 W1350	1
⑧	ロート ベースキャビネット W350(1350) L	1
⑨	ロート ベースキャビネット W350(1350) R	1
⑩	ロート 台輪 W1350	1
⑪	ロート 扉 W370(1350)	2
⑫	ロート 棚板 W648(1350)	1
⑬	トップカバー W450 E	1
⑭	トップカバー W900 E	1
⑮	片開きドアキャビ L	1
⑯	片開きドアキャビ R	1
⑰	片開きドアキャビ L	1
⑱	片開きドアキャビ R	1
⑲	化粧板	2
取付部品セット		1
⑳	対付ブラケット T23L	2
㉑	対付ブラケット T23R	2
㉒	対付ブラケット T23C	2
㉓	対付ブラケット T10	2
取付部材各種		2

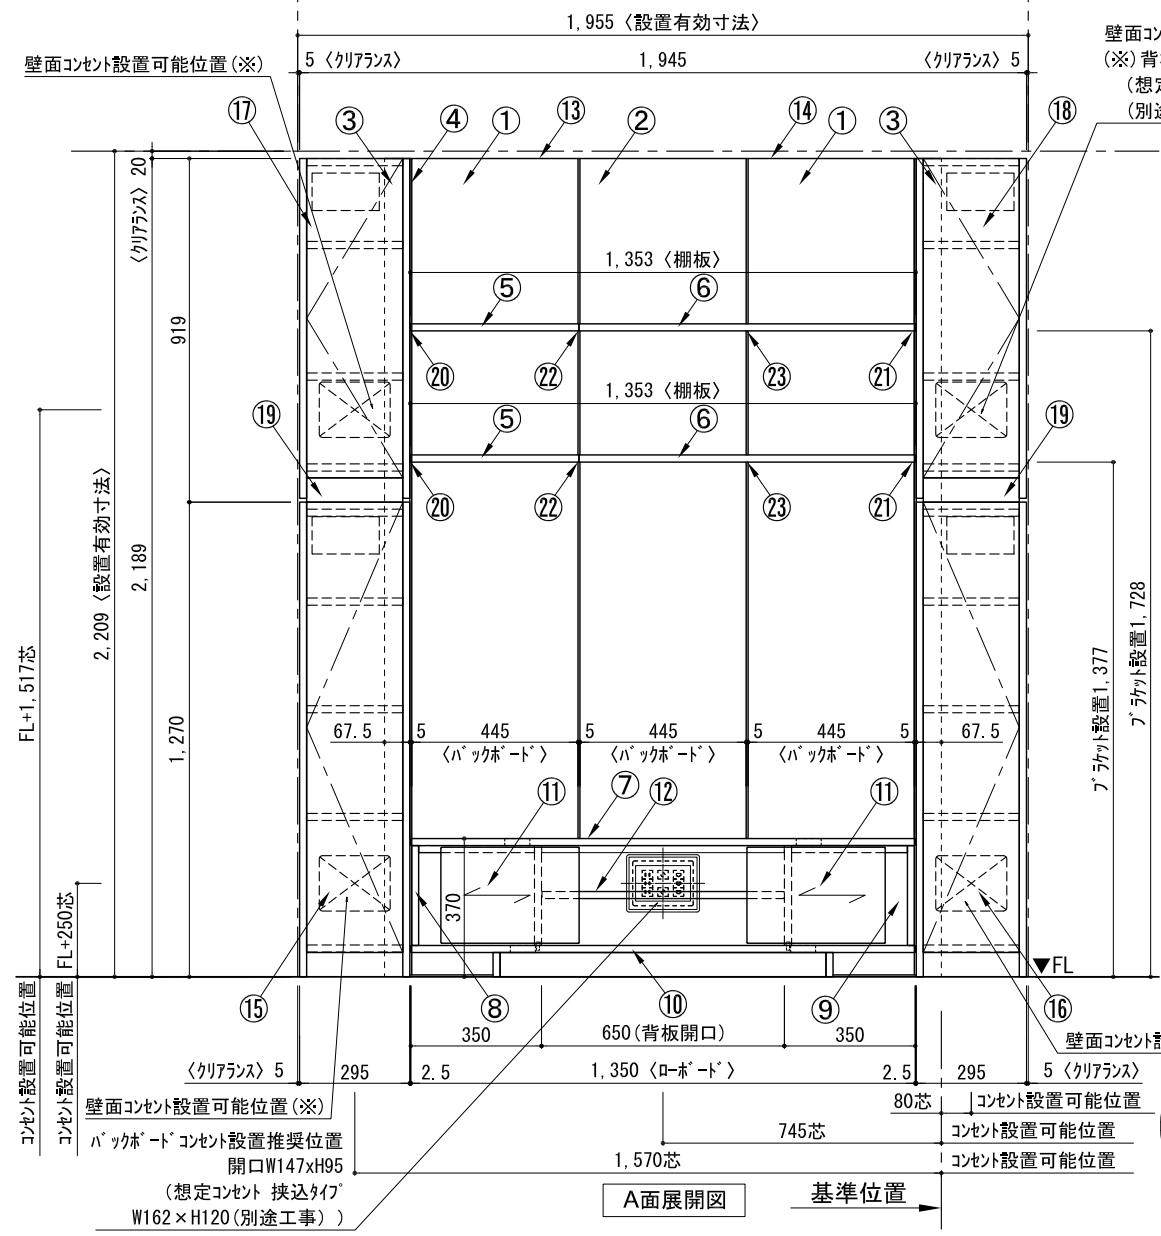

床全面仕上げのこと

備考欄/NOTE  
 1、仕様は改良のため予告なく変更することがあります。  
 2、取付壁面全面下地のこと。

4		9
3		8
2		7
1		6
0	2020. 10. 31	新規作成

縮尺/SCALE	図面名称/TITLE	図面番号/NO.
1/20 (A3)	テンダーウォール TVボードセット(棚板タイプ)+トール収納LR 間口1950 高さ2200 プラン図	G02298-0