テンダーウォール　TVボードセット(棚板タイプ)+トール収納ＬＲ　間口2400　高さ2200　プラン図

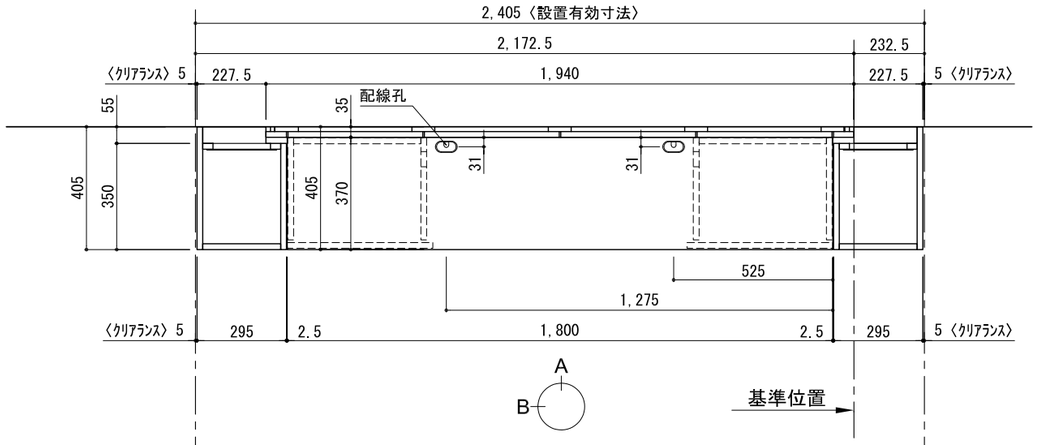

▼ ﾌﾞﾗｹｯﾄ 設置位置拡大図

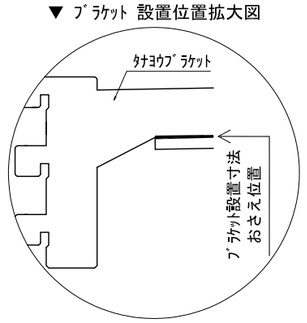

番号	名　称	数量
①	ﾊﾞｯｸﾎﾞｰﾄﾞ	3
②	ﾊﾞｯｸﾎﾞｰﾄﾞ ｺﾝｾﾝﾄ開口LOW	1
③	ﾊﾞｯｸﾎﾞｰﾄﾞｴﾝﾄﾞ LR	1
④	ﾀﾅﾊﾞｼﾗ ｵｽ	1
⑤	ﾀﾅｲﾀ D230 W450	1
⑥	ﾀﾅｲﾀ D230 W900	4
⑦	ﾛｰﾎﾞｰﾄﾞ 天板 W1800	1
⑧	ﾛｰﾎﾞｰﾄﾞ ﾍﾞｰｽｷｬﾋﾞﾈｯﾄ W460(1800) L	1
⑨	ﾛｰﾎﾞｰﾄﾞ ﾍﾞｰｽｷｬﾋﾞﾈｯﾄ W460(1800) R	1
⑩	ﾛｰﾎﾞｰﾄﾞ 台輪 W1800	1
⑪	ﾛｰﾎﾞｰﾄﾞ 扉 W480(1800)	2
⑫	ﾛｰﾎﾞｰﾄﾞ 棚板 W878(1800)	1
⑬	ﾄｯﾌﾟｶﾊﾞｰ W900 E	2
⑭	片開きﾄﾞｱﾍﾞｰｽｷｬﾋﾞ L	1
⑮	片開きﾄﾞｱﾍﾞｰｽｷｬﾋﾞ R	1
⑯	片開きﾄﾞｱﾄｰﾙｷｬﾋﾞ L	1
⑰	片開きﾄﾞｱﾄｰﾙｷｬﾋﾞ R	1
⑱	化粧板	2
	取付部品ｾｯﾄ	1
	⑲ ﾀﾅﾕｳﾌﾞﾗｹｯﾄ T23L	3
	⑳ ﾀﾅﾕｳﾌﾞﾗｹｯﾄ T23R	3
	㉑ ﾀﾅﾕｳﾌﾞﾗｹｯﾄ T23C	2
	㉒ ﾀﾅﾕｳﾌﾞﾗｹｯﾄ T10	4
	取付部材各種	

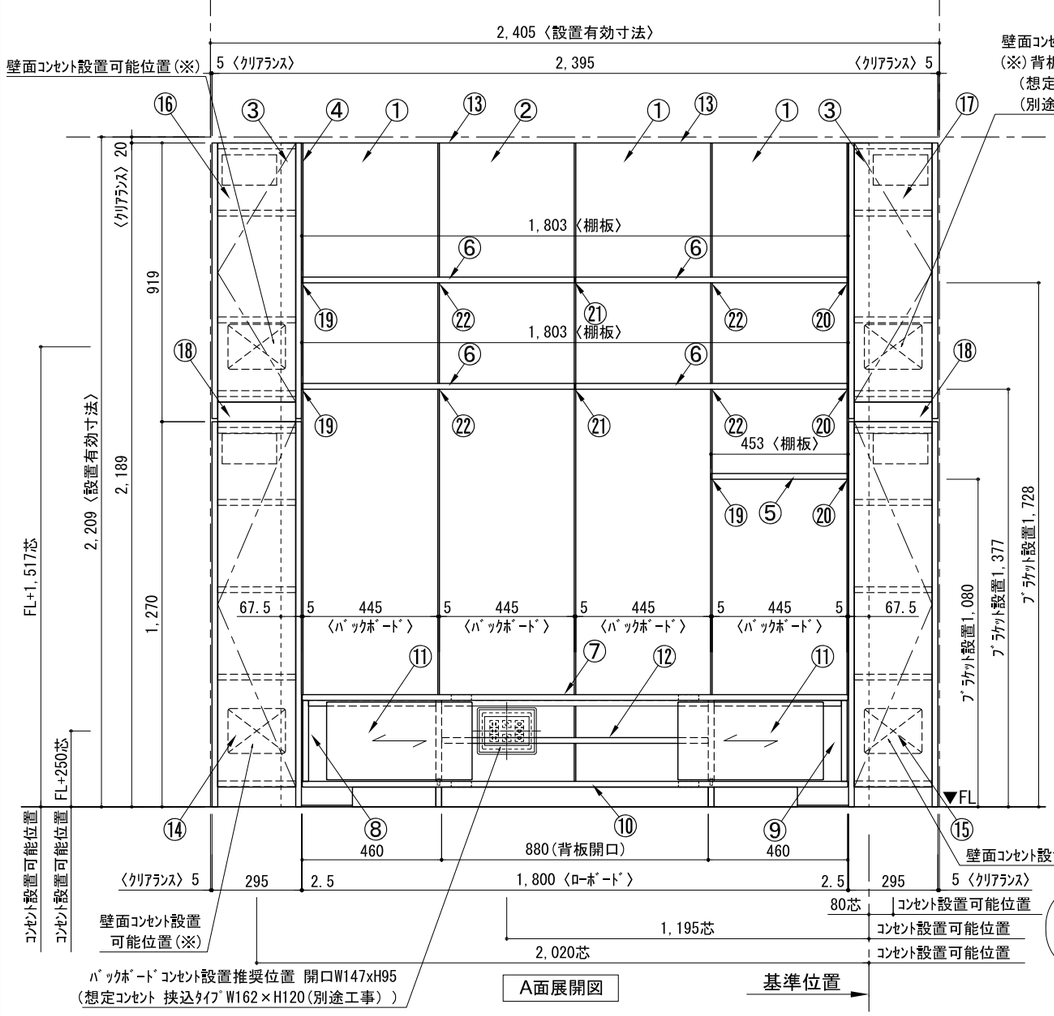

床全面仕上げのこと

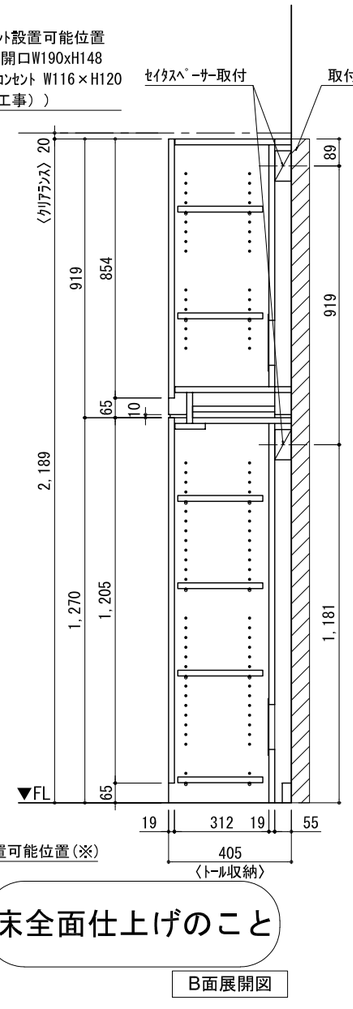

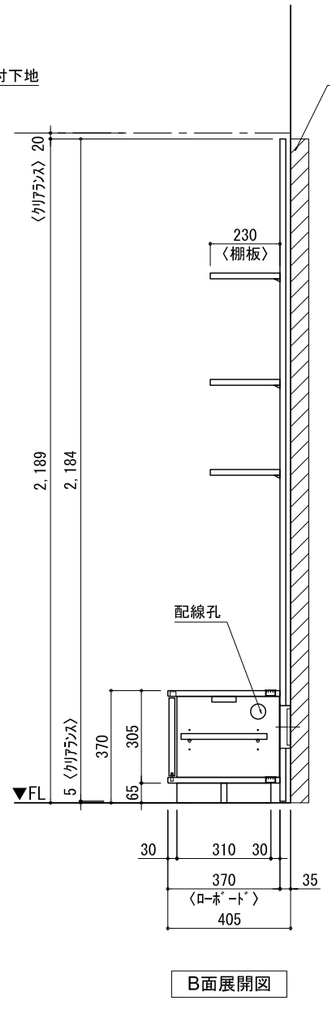

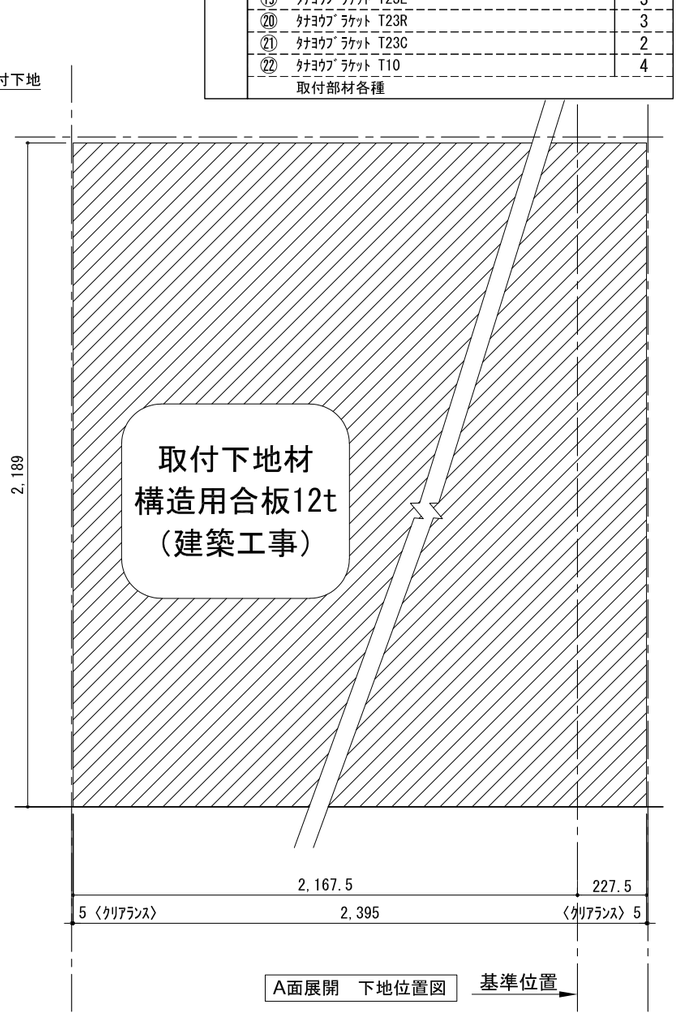

備考欄/NOTE
1、仕様は改良のため予告なく変更することがあります。
2、取付壁面全面下地のこと。

改訂						
4			9			
3			8			
2			7			
1			6			
0	2020.10.31	新規作成	5			

縮尺/SCALE: 1/20 (A3)

図面名称/TITLE: テンダーウォール TVボードセット(棚板タイプ) +トール収納ＬＲ 間口2400　高さ2200 プラン図

図面番号/NO.: G02299-0