

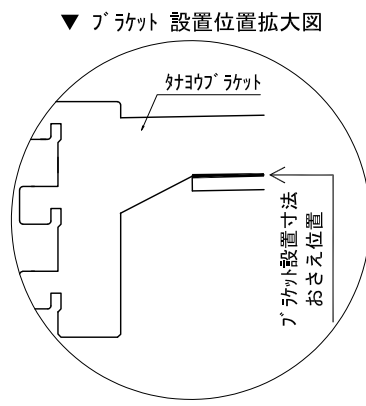
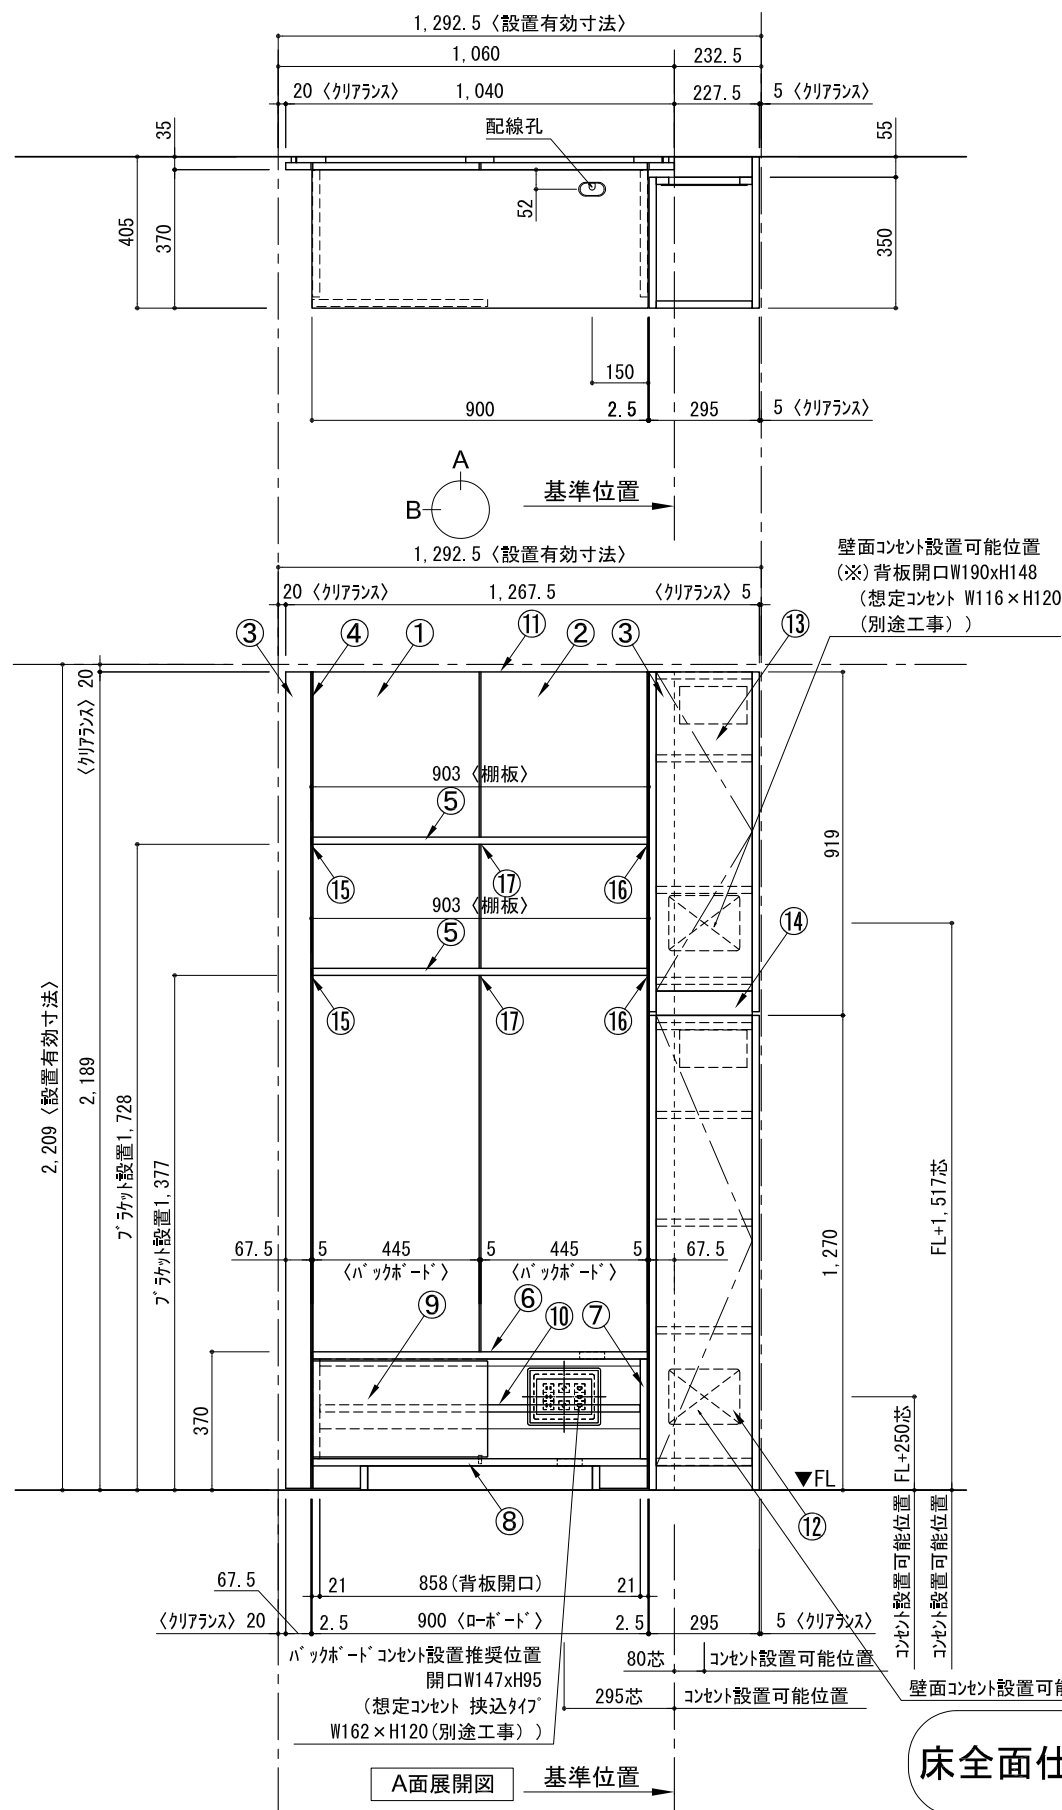
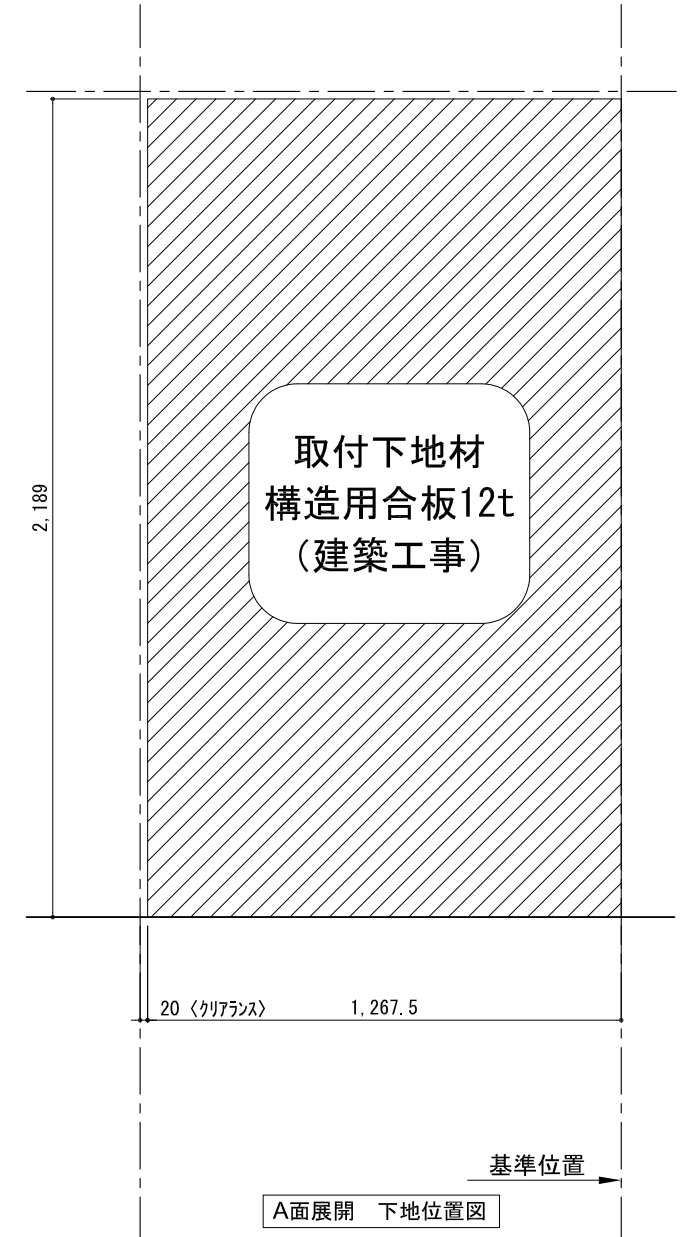


テンダーウォール TVボードセット(棚板タイプ)+トール収納R 間口1300 高さ2200 プラン図

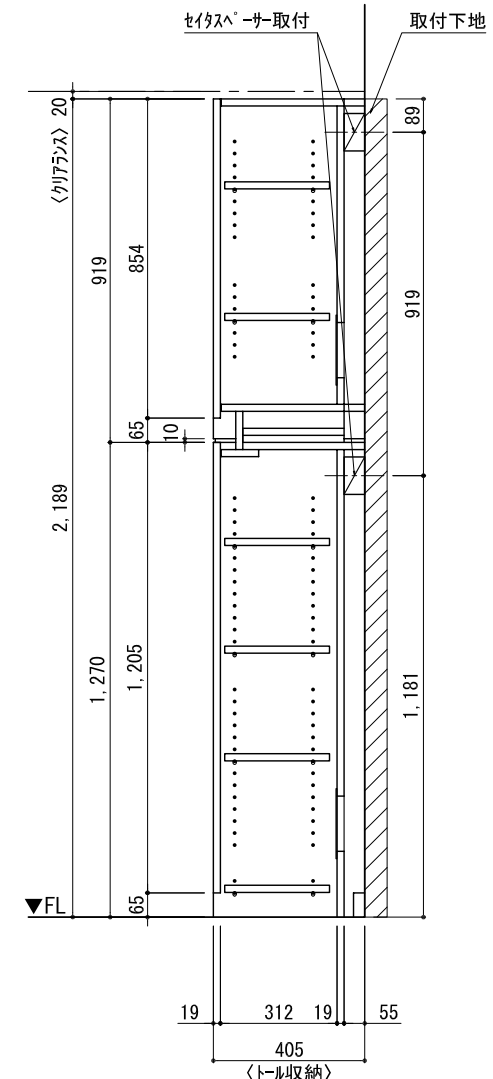

番号	名称	数量
①	バックボード	1
②	バックボード コンセント開口LOW	1
③	バックボードエンド LR	1
④	タコ脚ブラケット	1
⑤	タコ脚 D230 W900	2
⑥	ローボード 天板 W900	1
⑦	ローボード ベースキャビネット W900(900)	1
⑧	ローボード 台輪 W900	1
⑨	ローボード 扉 W470(900)	1
⑩	ローボード 棚板 W856(900)	1
⑪	トップカバー W900 WE	1
⑫	片開きドアベースキャビ R	1
⑬	片開きドアキャビ R	1
⑭	化粧板	1
取付部品セット		1
⑮	タコ脚ブラケット T23L	2
⑯	タコ脚ブラケット T23R	2
⑰	タコ脚ブラケット T10	2
取付部材各種		

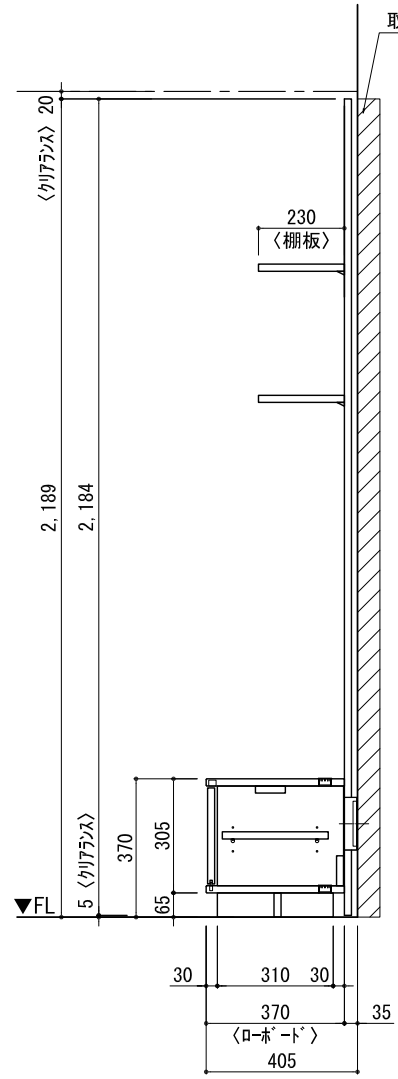

床全面仕上げのこと

備考欄/NOTE
 1、仕様は改良のため予告なく変更することがあります。
 2、取付壁面全面下地のこと。

改訂	4		9	
	3		8	
	2		7	
	1		6	
	0	2020. 10. 31	新規作成	5

縮尺/SCALE	図面名称/TITLE	図面番号/NO.
1/20 (A3)	テンダーウォール TVボードセット(棚板タイプ) +トール収納R 間口1300 高さ2200 プラン図	G02303-0