

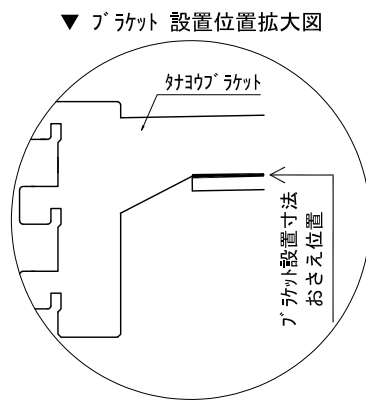
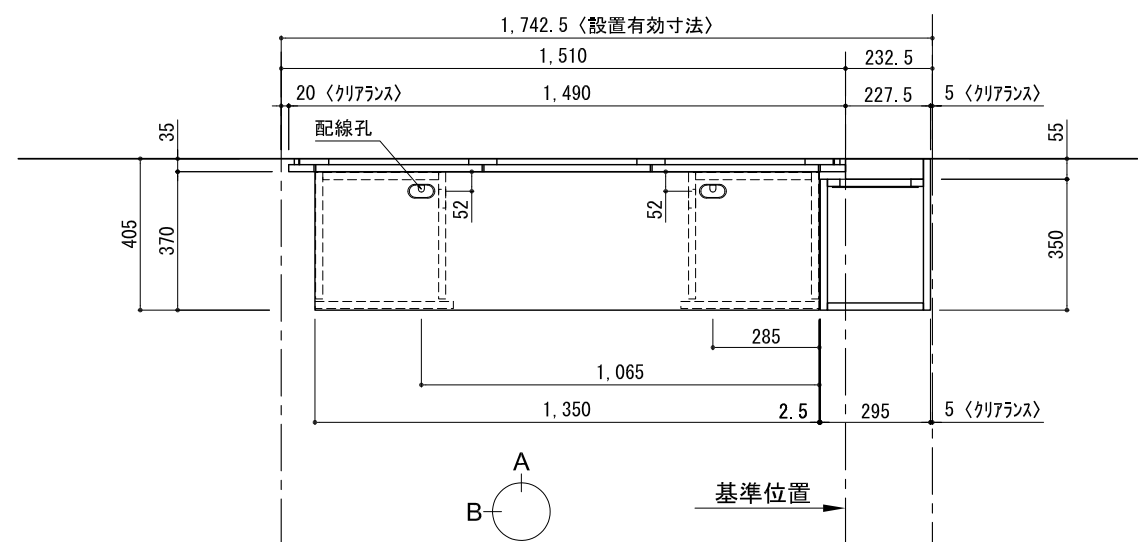
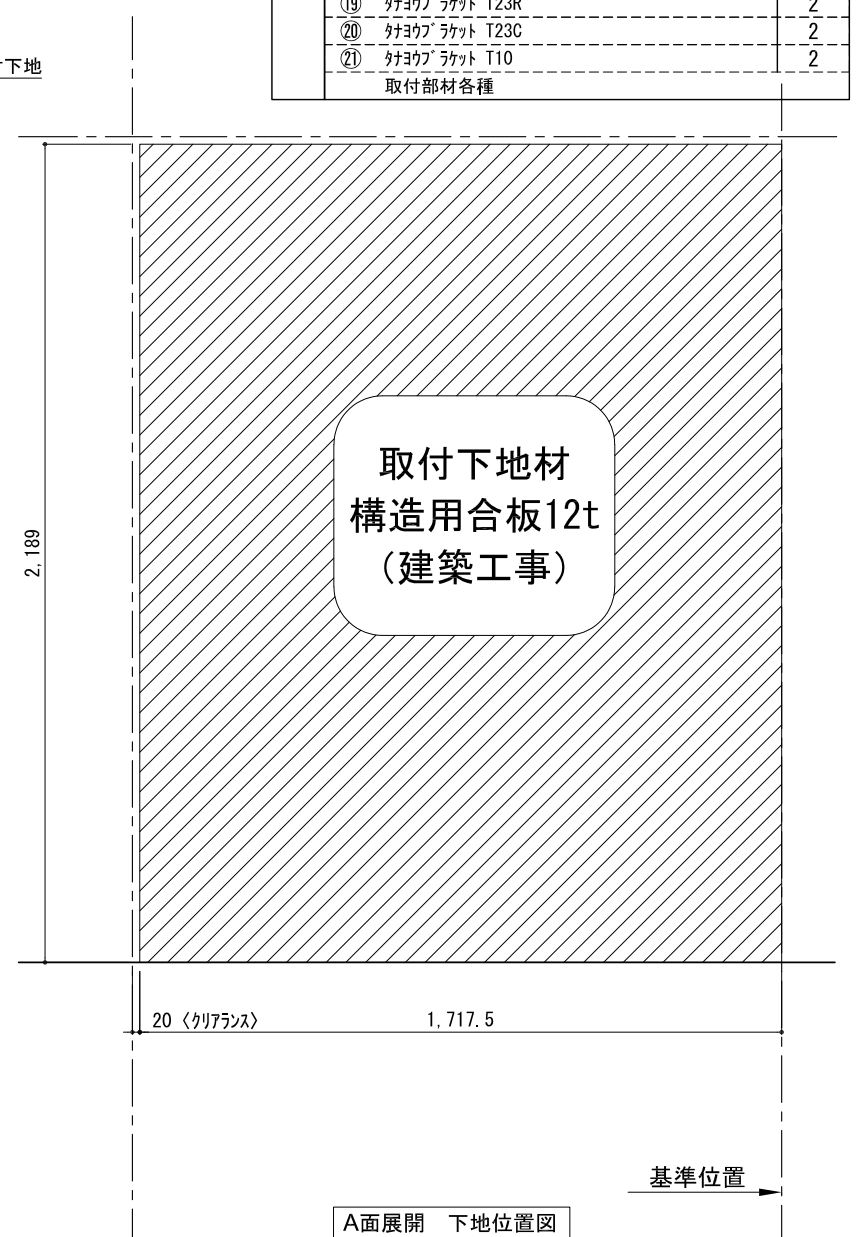
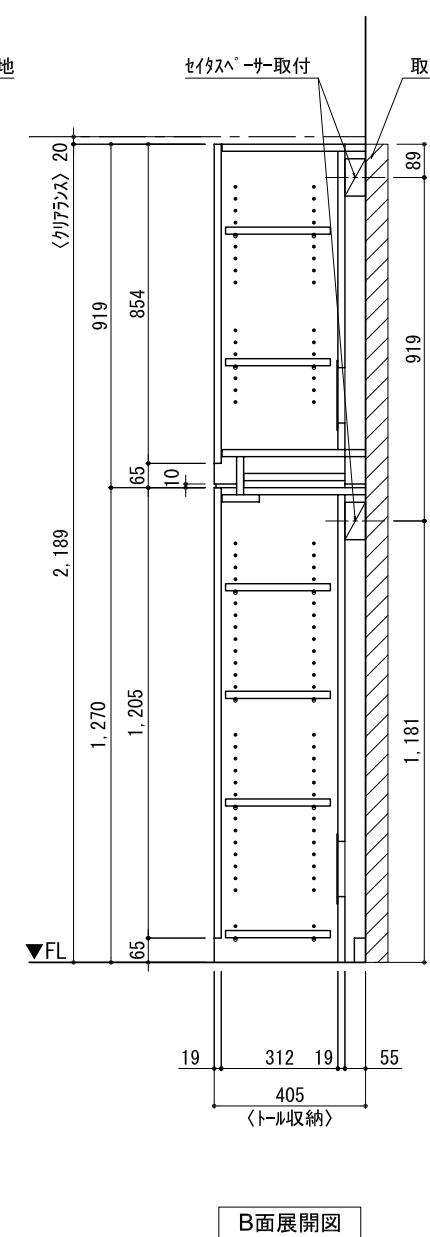


テンダーウォール TVボードセット(棚板タイプ)+トール収納R 間口1750 高さ2200 プラン図

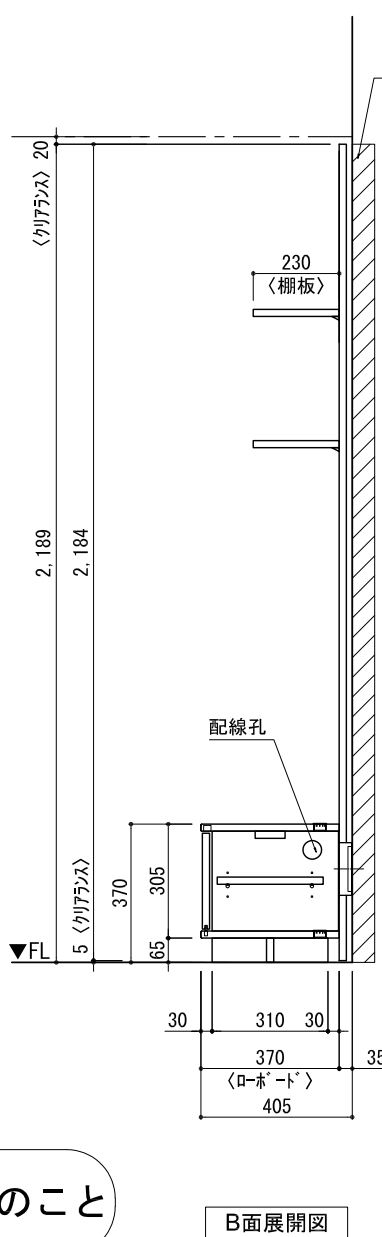

番号	名称	数量
①	バックボード	2
②	バックボード コンセント開口LOW	1
③	バックボードイント LR	1
④	ワイヤース	1
⑤	ワイヤ D230 W450	2
⑥	ワイヤ D230 W900	2
⑦	ローボード 天板 W1350	1
⑧	ローボード ベースキャビネット W350(1350) L	1
⑨	ローボード ベースキャビネット W350(1350) R	1
⑩	ローボード 台輪 W1350	1
⑪	ローボード 扉 W370(1350)	2
⑫	ローボード 棚板 W648(1350)	1
⑬	トップカバー W450 E	1
⑭	トップカバー W900 E	1
⑮	片開きドアベースキャビ R	1
⑯	片開きドアベースキャビ R	1
⑰	化粧板	1
取付部品セット		
⑱	ワイヤブラケット T23L	2
⑲	ワイヤブラケット T23R	2
⑳	ワイヤブラケット T23C	2
㉑	ワイヤブラケット T10	2
取付部材各種		

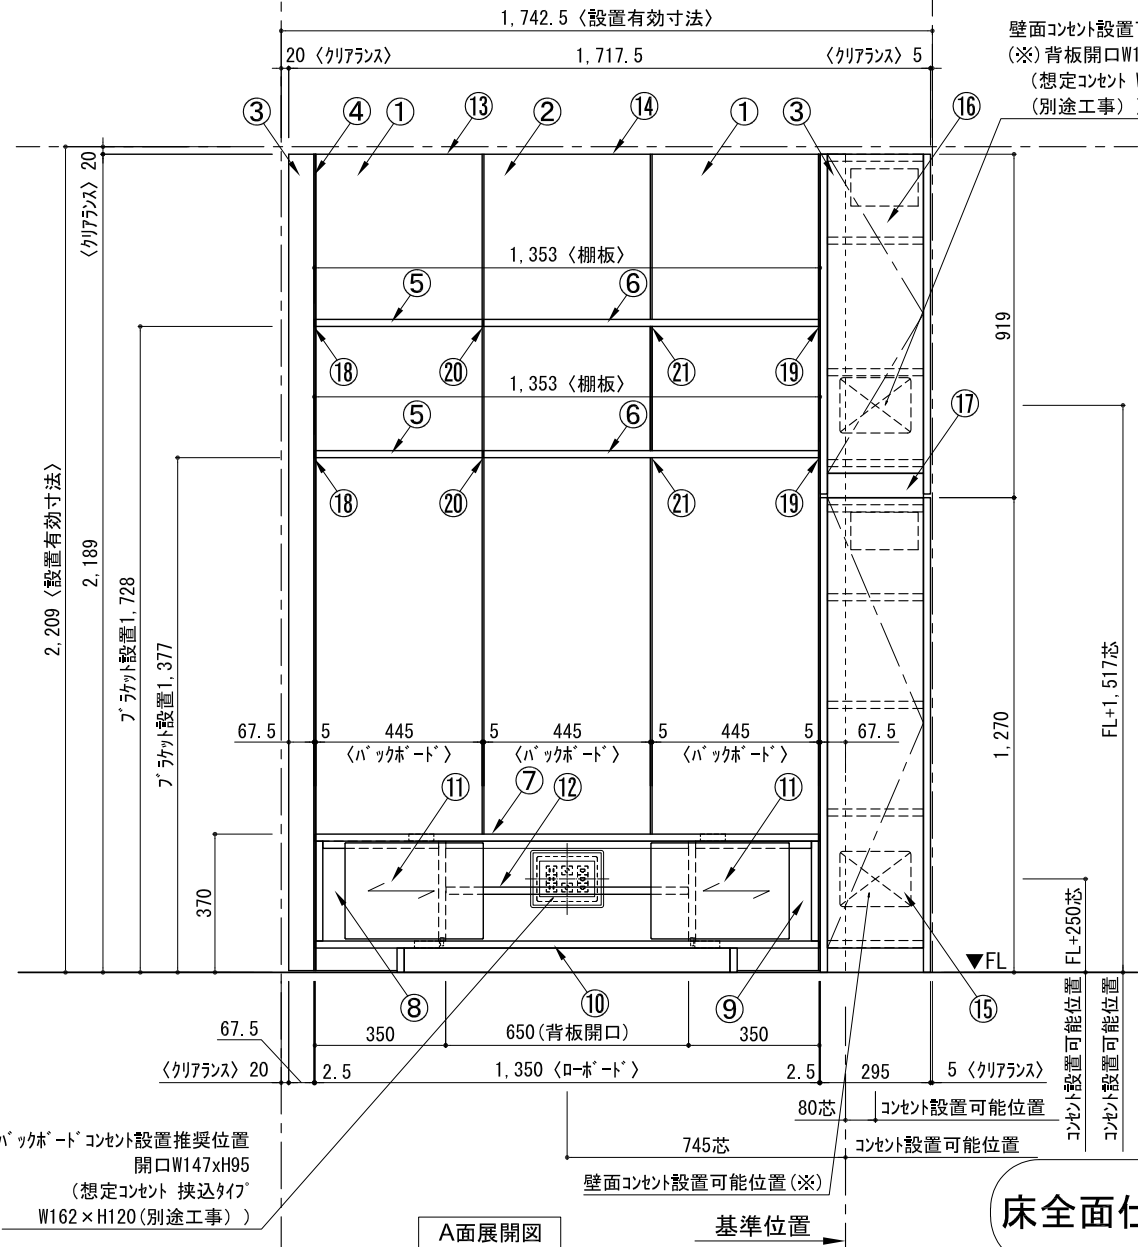

備考欄/NOTE  
 1、仕様は改良のため予告なく変更することがあります。  
 2、取付壁面全面下地のこと。

床全面仕上げのこと

改訂	4		9	縮尺/SCALE 1/20 (A3)	図面名称/TITLE テンダーウォール TVボードセット(棚板タイプ) +トール収納R 間口1750 高さ2200 プラン図	図面番号/NO. G02304-0
	3		8			
	2		7			
	1		6			
	0	2020. 10. 31	新規作成			