

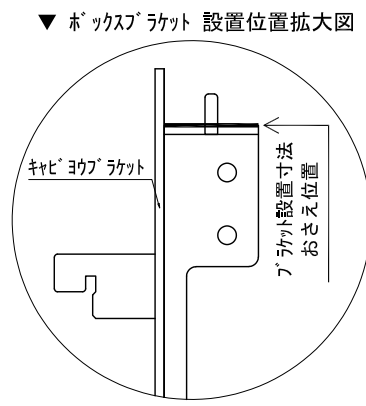
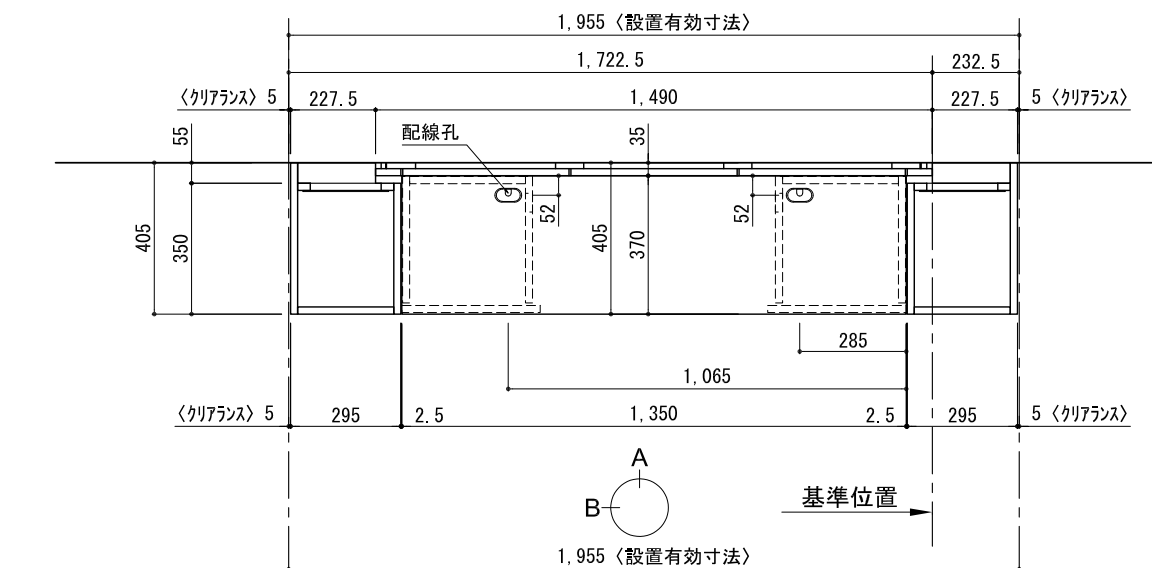
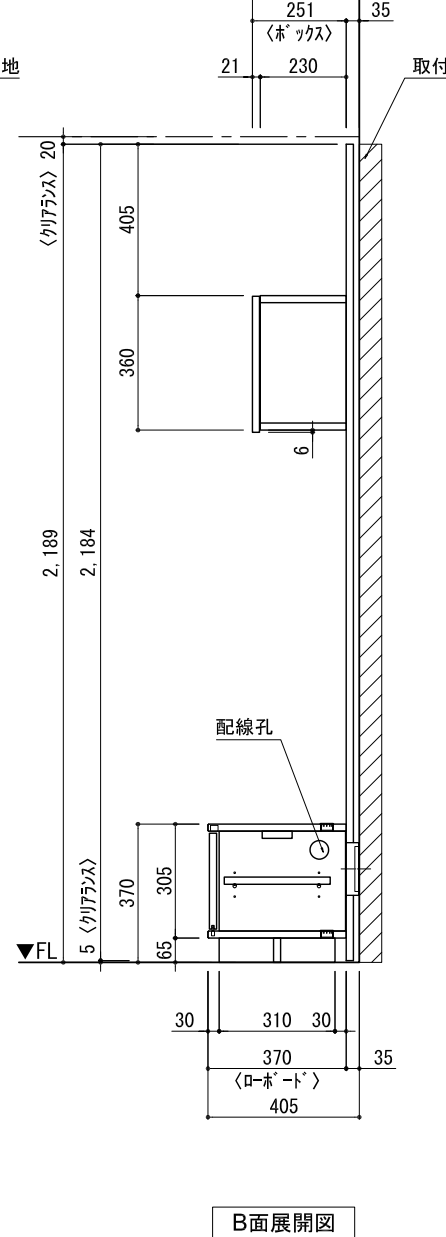


テンダーウォール TVボードセット(ボックスタイプ)+トール収納LR 間口1950 高さ2200 プラン図

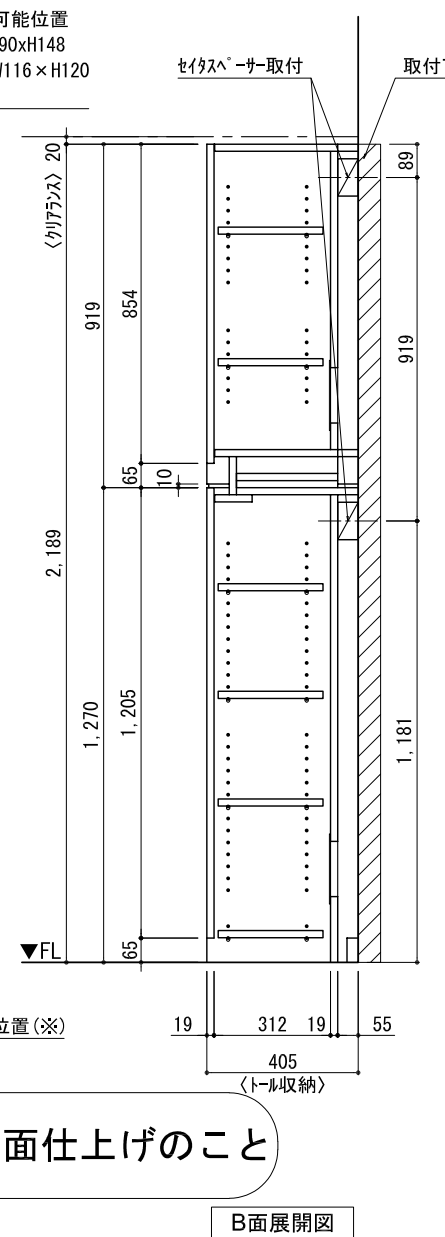

番号	名称	数量
①	ボックスボード	2
②	ボックスボード コンセント開口LOW	1
③	ボックスボード エント LR	1
④	対ハシラ 板	1
⑤	ロボード 天板 W1350	1
⑥	ロボード ベースキャビネット W350(1350) L	1
⑦	ロボード ベースキャビネット W350(1350) R	1
⑧	ロボード 台輪 W1350	1
⑨	ロボード 扉 W370(1350)	2
⑩	ロボード 棚板 W648(1350)	1
⑪	ボックス	3
⑫	トップカバー W450 E	1
⑬	トップカバー W900 E	1
⑭	片開きドアベースキャビ L	1
⑮	片開きドアベースキャビ R	1
⑯	片開きドアトルキャビ L	1
⑰	片開きドアトルキャビ R	1
⑱	化粧板	2
取付部品セット		1
⑲	ケーブルヨコラケット CL	3
⑳	ケーブルヨコラケット CR	3
取付部材各種		

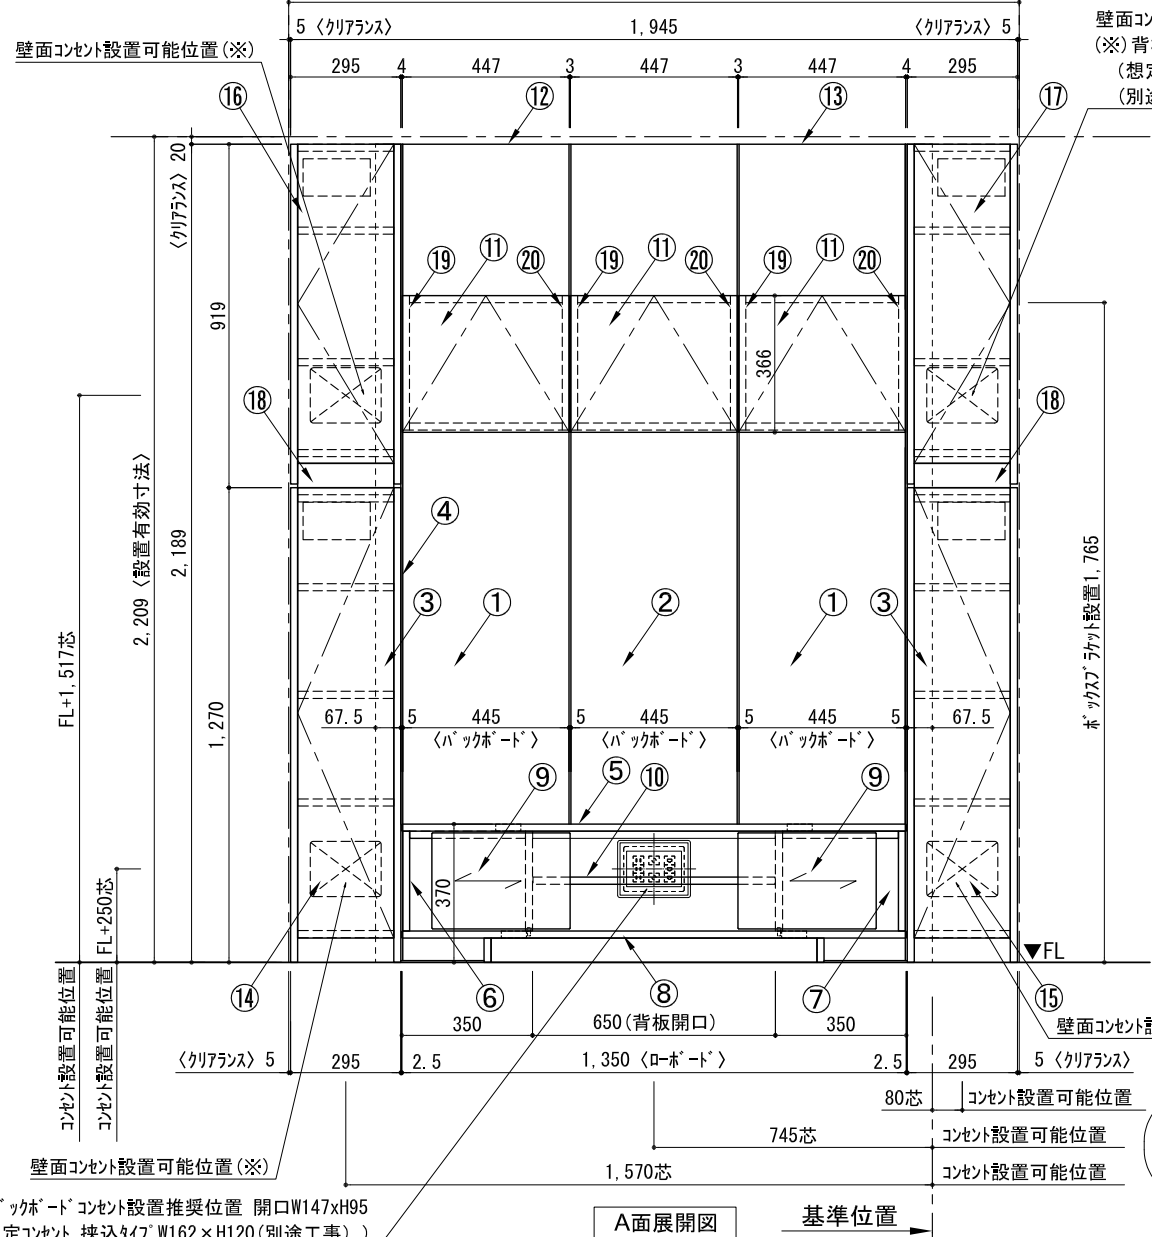

床全面仕上げのこと

備考欄/NOTE  
 1、仕様は改良のため予告なく変更することがあります。  
 2、取付壁面全面下地のこと。

4		9
3		8
2		7
1		6
0	2020. 10. 31	新規作成

縮尺/SCALE	図面名称/TITLE	図面番号/NO.
1/20 (A3)	テンダーウォール TVボードセット(ボックスタイプ)+トール収納LR 間口1950 高さ2200 プラン図	G02310-0