

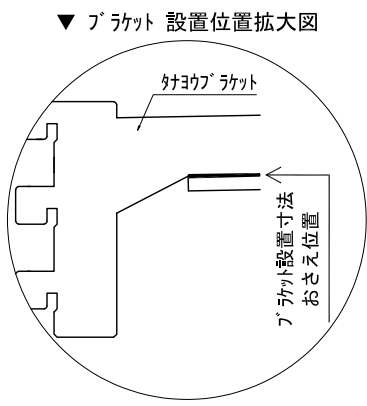
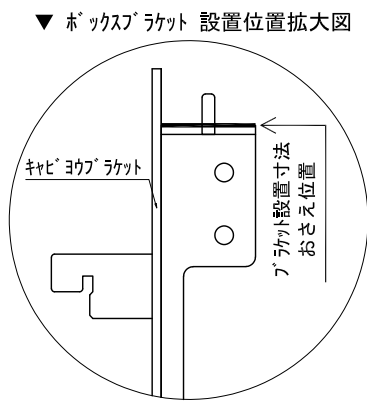
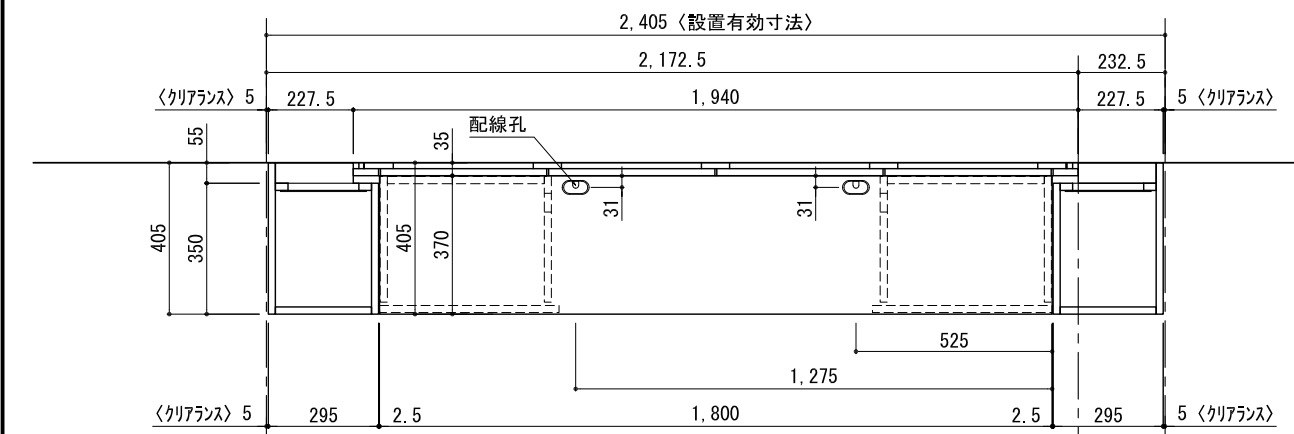
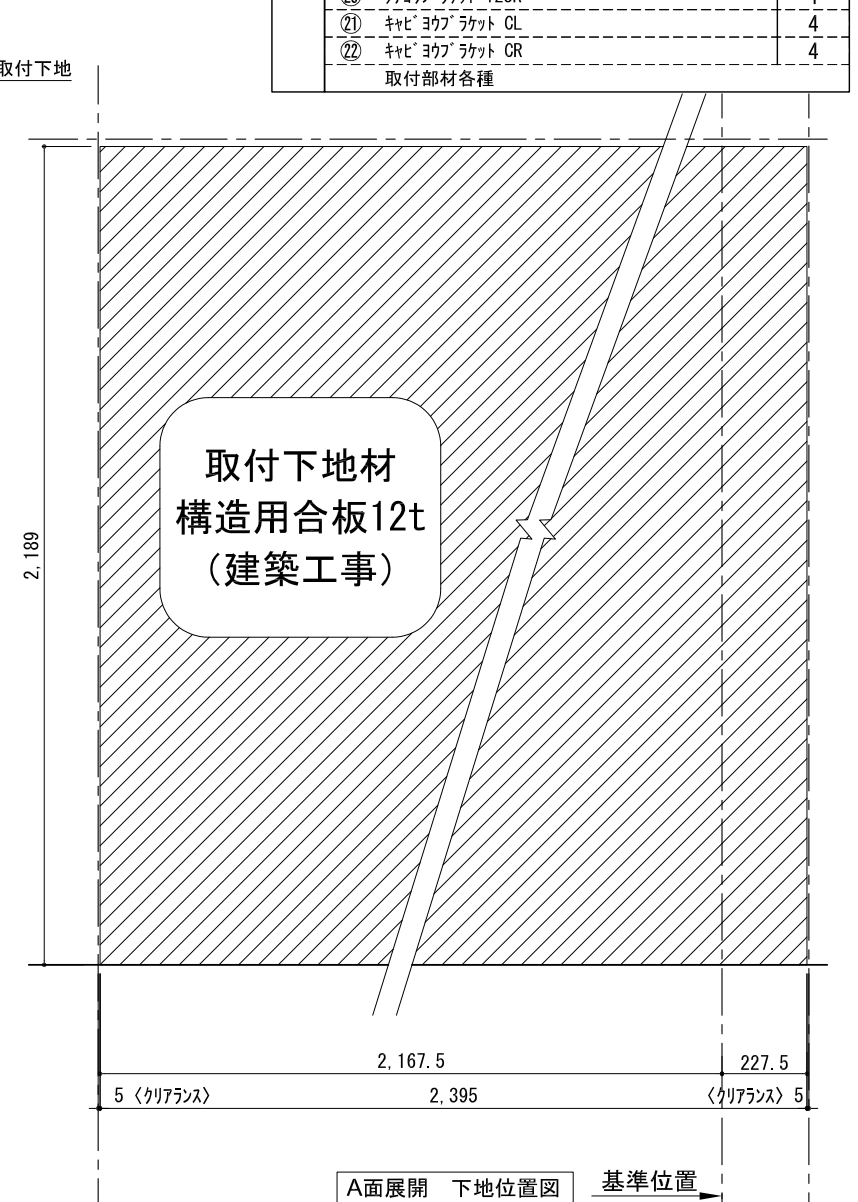
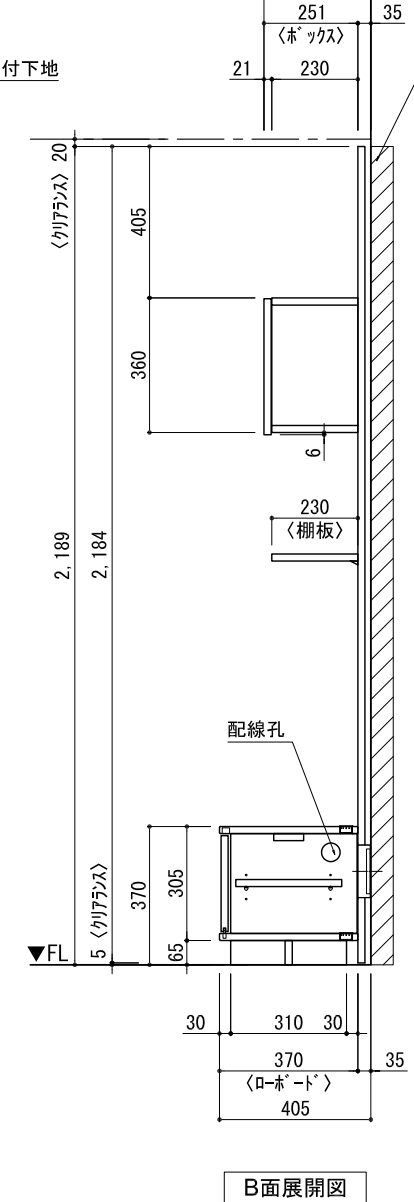


テンダーウォール TVボードセット(ボックスタイプ)+トール収納LR 間口2400 高さ2200 プラン図

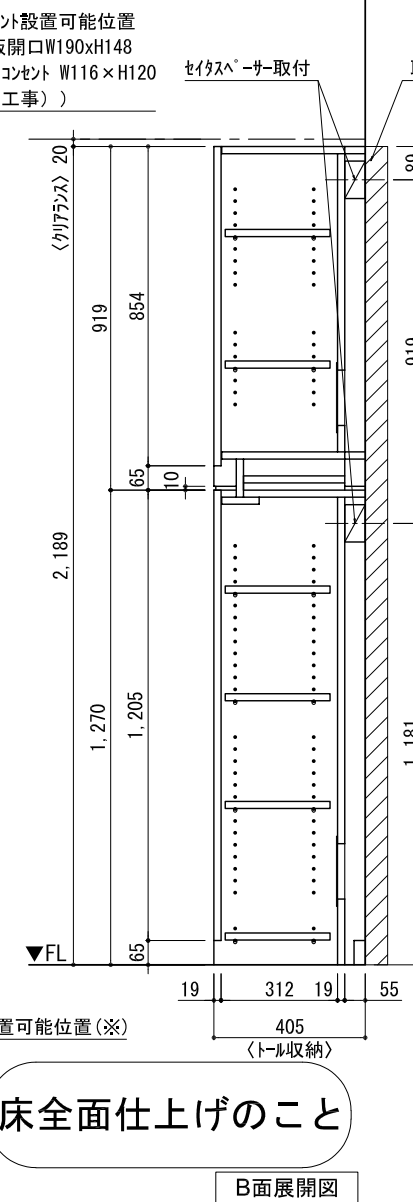

番号	名称	数量
①	ボックスボード	3
②	ボックスボード コンセント開口LOW	1
③	ボックスボード インポート LR	1
④	対ハシラ ス	1
⑤	対ハシ D230 W450	1
⑥	ローボード 天板 W1800	1
⑦	ローボード ベースキャビネット W460(1800) L	1
⑧	ローボード ベースキャビネット W460(1800) R	1
⑨	ローボード 台輪 W1800	1
⑩	ローボード 扉 W480(1800)	2
⑪	ローボード 棚板 W878(1800)	1
⑫	ボックス	4
⑬	トップカバー W900 E	2
⑭	片開きドアキャビネット L	1
⑮	片開きドアキャビネット R	1
⑯	片開きドアキャビネット L	1
⑰	片開きドアキャビネット R	1
⑱	化粧板	2
取付部品セット		
⑲	対ハシラ ラケット T23L	1
⑳	対ハシラ ラケット T23R	1
㉑	キャビネットラケット CL	4
㉒	キャビネットラケット CR	4
取付部材各種		

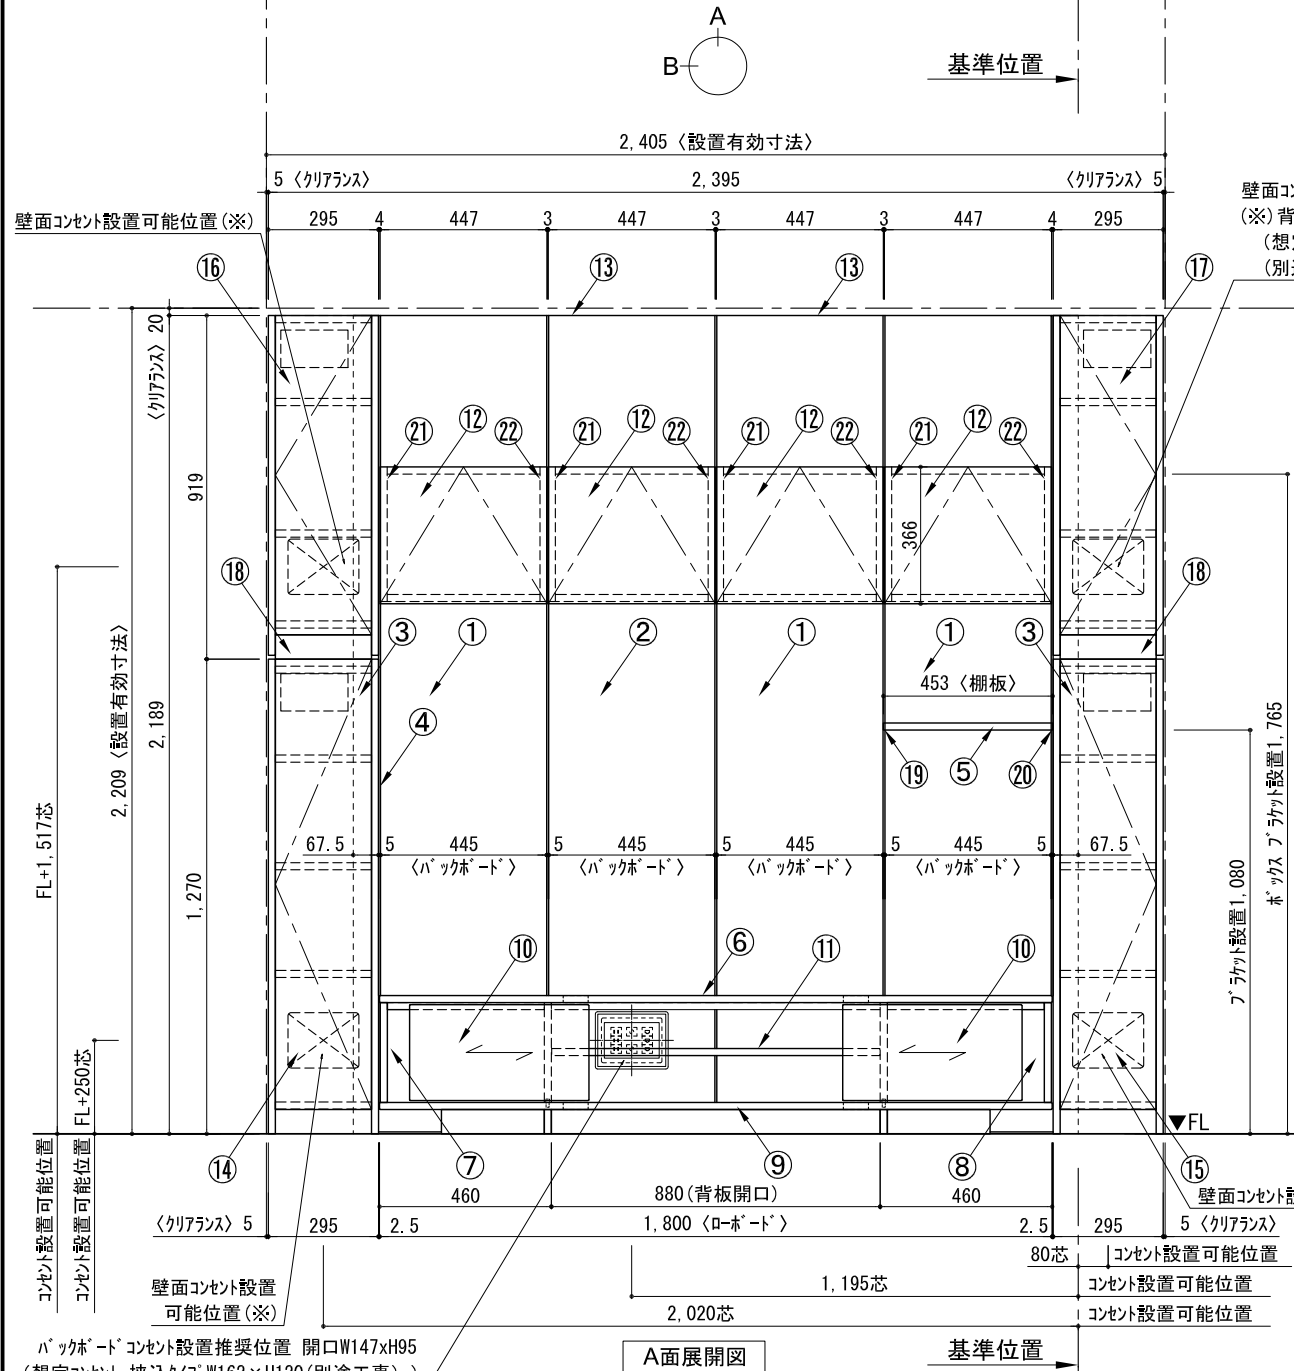

床全面仕上げのこと

備考欄/NOTE  
 1、仕様は改良のため予告なく変更することがあります。  
 2、取付壁面全面下地のこと。

改訂	4		9	縮尺/SCALE 1/20 (A3)	図面名称/TITLE テンダーウォール TVボードセット(ボックスタイプ) +トール収納LR 間口2400 高さ2200 プラン図	図面番号/NO. G02311-0
	3		8			
	2		7			
	1		6			
	0	2020. 10. 31	新規作成			