
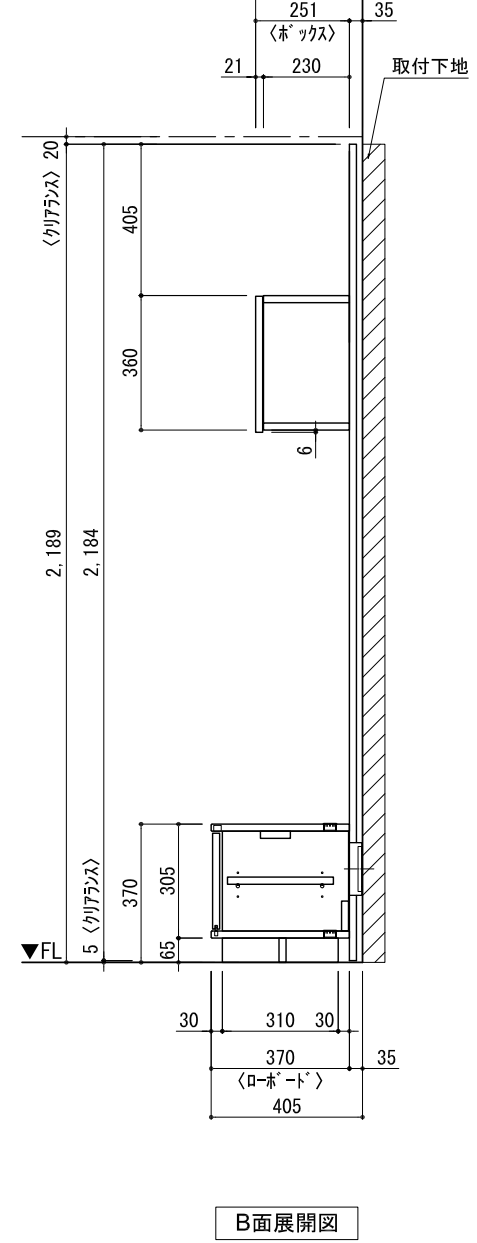
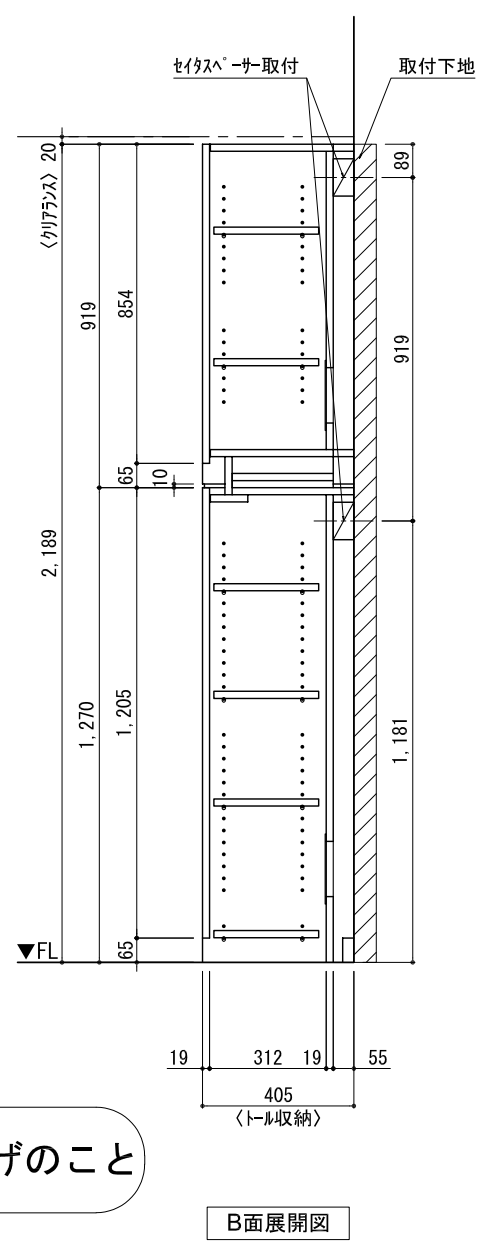
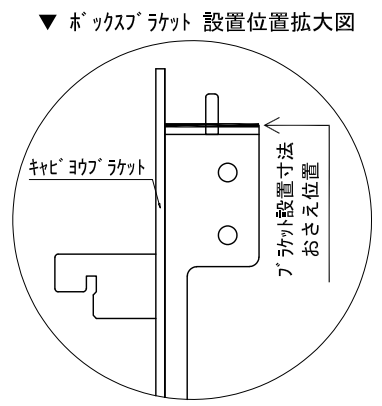


テンダーウォール TVボードセット(ボックスタイプ)+トール収納L 間口1300 高さ2200 プラン図

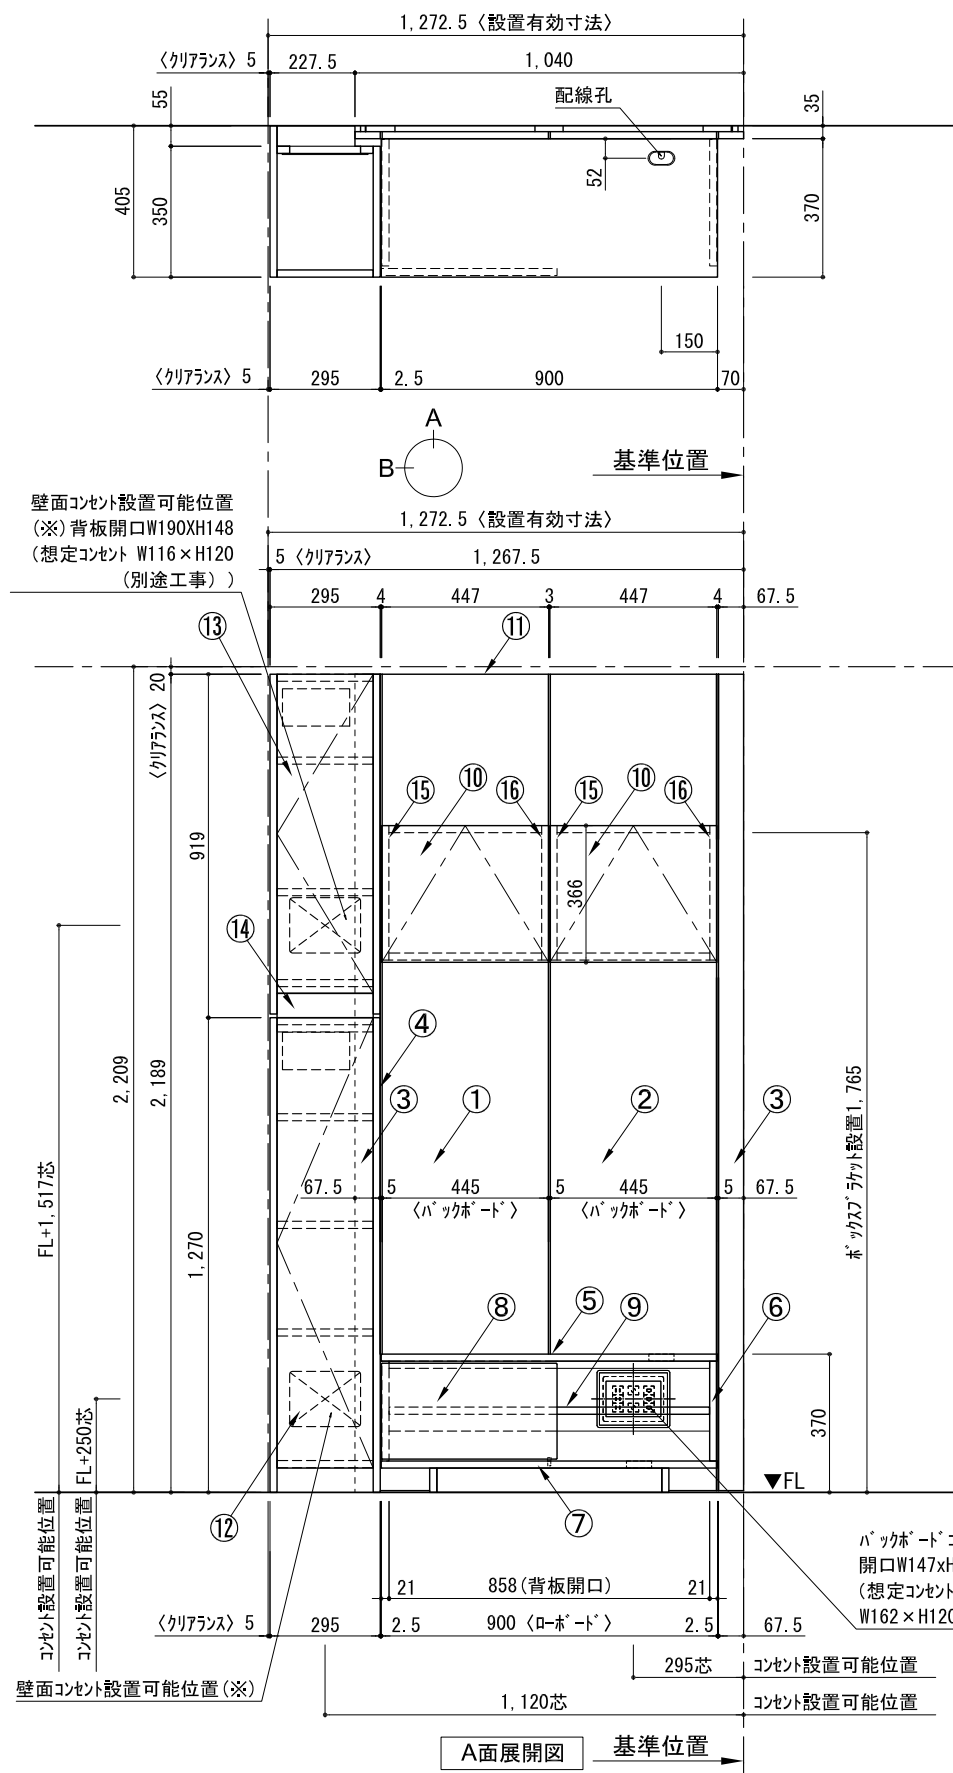

番号	名称	数量
①	バックボード	1
②	バックボード コンセント開口LOW	1
③	バックボードイント LR	1
④	対ハシラ 板	1
⑤	ローボード 天板 W900	1
⑥	ローボード ベースキャビネット W900(900)	1
⑦	ローボード 台輪 W900	1
⑧	ローボード 扉 W470(900)	1
⑨	ローボード 棚板 W856(900)	1
⑩	ホックス	2
⑪	トップカバー W900 WE	1
⑫	片開きドアベースキャビ L	1
⑬	片開きドアトールキャビ L	1
⑭	化粧板	1
取付部品セット		1
⑮	キャビヨウフケット CL	2
⑯	キャビヨウフケット CR	2
取付部材各種		

床全面仕上げのこと

備考欄/NOTE
 1、仕様は改良のため予告なく変更することがあります。
 2、取付壁面全面下地のこと。

改訂	4		9	縮尺/SCALE 1/20 (A3)	図面名称/TITLE テンダーウォール TVボードセット(ボックスタイプ) +トール収納L 間口1300 高さ2200 プラン図	図面番号/NO. G02312-0
	3		8			
	2		7			
	1		6			
	0	2020. 10. 31	新規作成			