
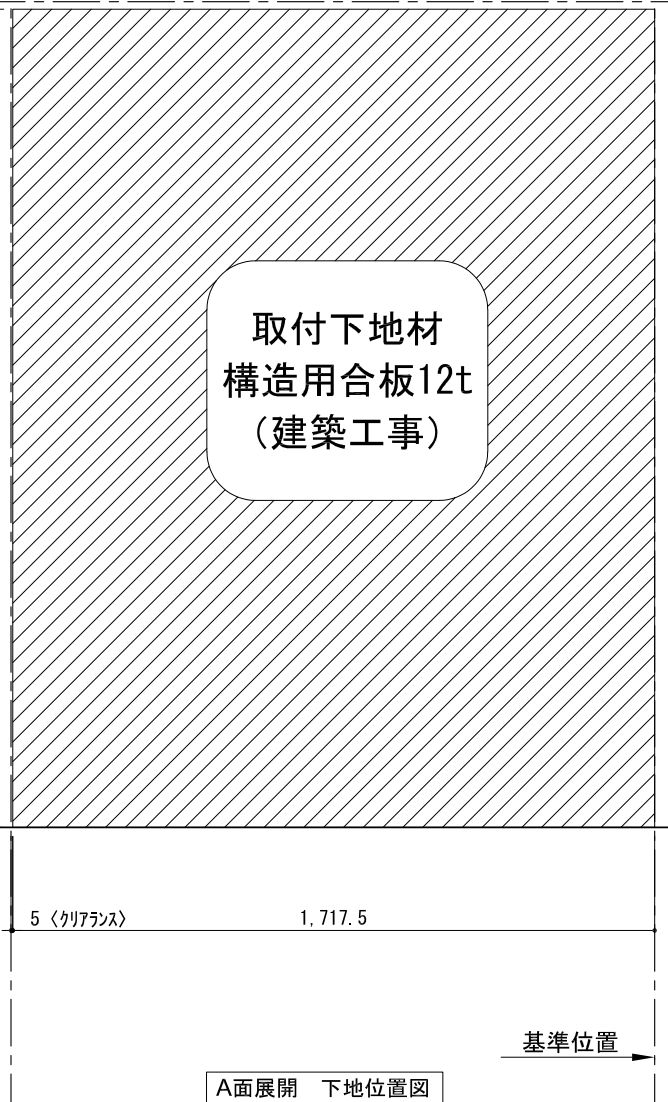
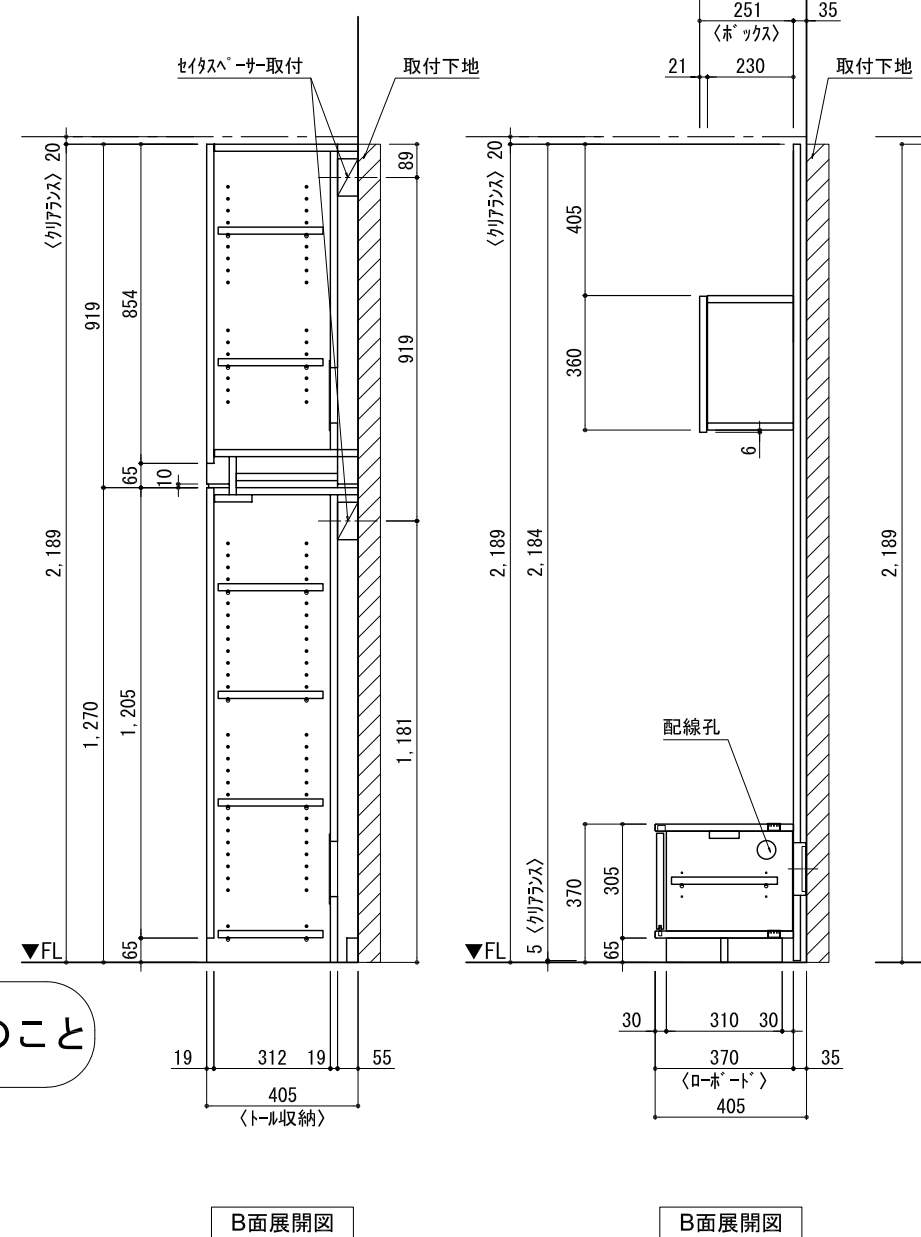
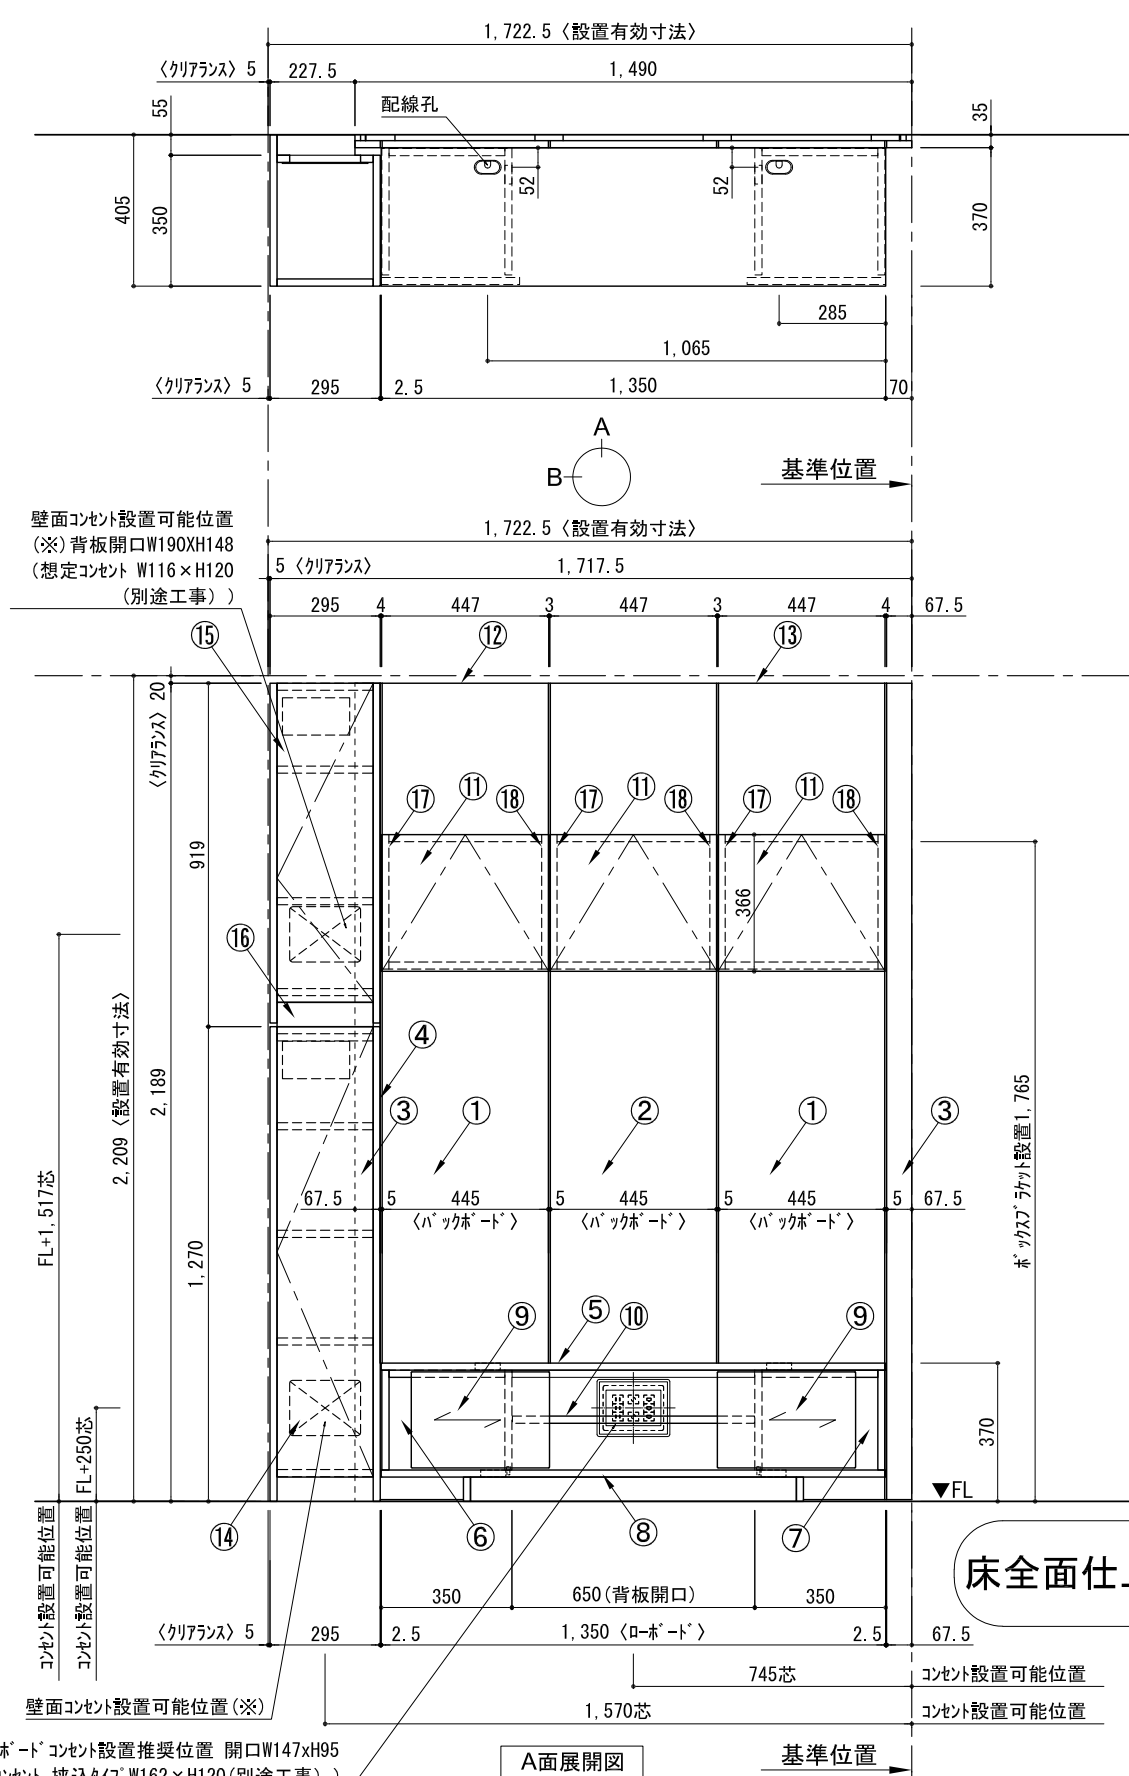


テンダーウォール TVボードセット(ボックスタイプ)+トール収納L 間口1750 高さ2200 プラン図

番号	名称	数量
①	バックボード	2
②	バックボード コンセント開口LOW	1
③	バックボードイント LR	1
④	対ハシラ ス	1
⑤	ロート 天板 W1350	1
⑥	ロート ベースキャビネット W350(1350) L	1
⑦	ロート ベースキャビネット W350(1350) R	1
⑧	ロート 台輪 W1350	1
⑨	ロート 扉 W370(1350)	2
⑩	ロート 棚板 W648(1350)	1
⑪	ボックス	3
⑫	トップカバー W450 E	1
⑬	トップカバー W900 E	1
⑭	片開きドアキャビネット L	1
⑮	片開きドアキャビネット L	1
⑯	化粧板	1
取付部品セット		1
⑰	キャビネットラケット CL	3
⑱	キャビネットラケット CR	3
取付部材各種		

▼ボックスラケット 設置位置拡大図

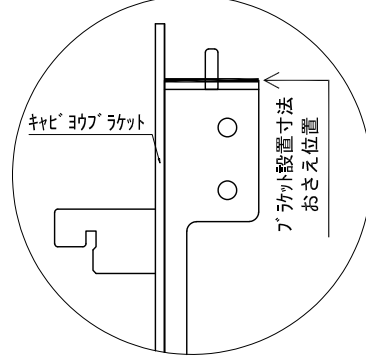

床全面仕上げのこと

備考欄/NOTE  
 1、仕様は改良のため予告なく変更することがあります。  
 2、取付壁面全面下地のこと。

改訂	4		9	縮尺/SCALE 1/20 (A3)	図面名称/TITLE テンダーウォール TVボードセット(ボックスタイプ) +トール収納L 間口1750 高さ2200 プラン図	図面番号/NO. G02313-0
	3		8			
	2		7			
	1		6			
	0	2020. 10. 31	新規作成			