

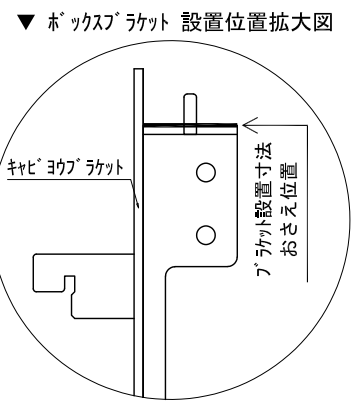
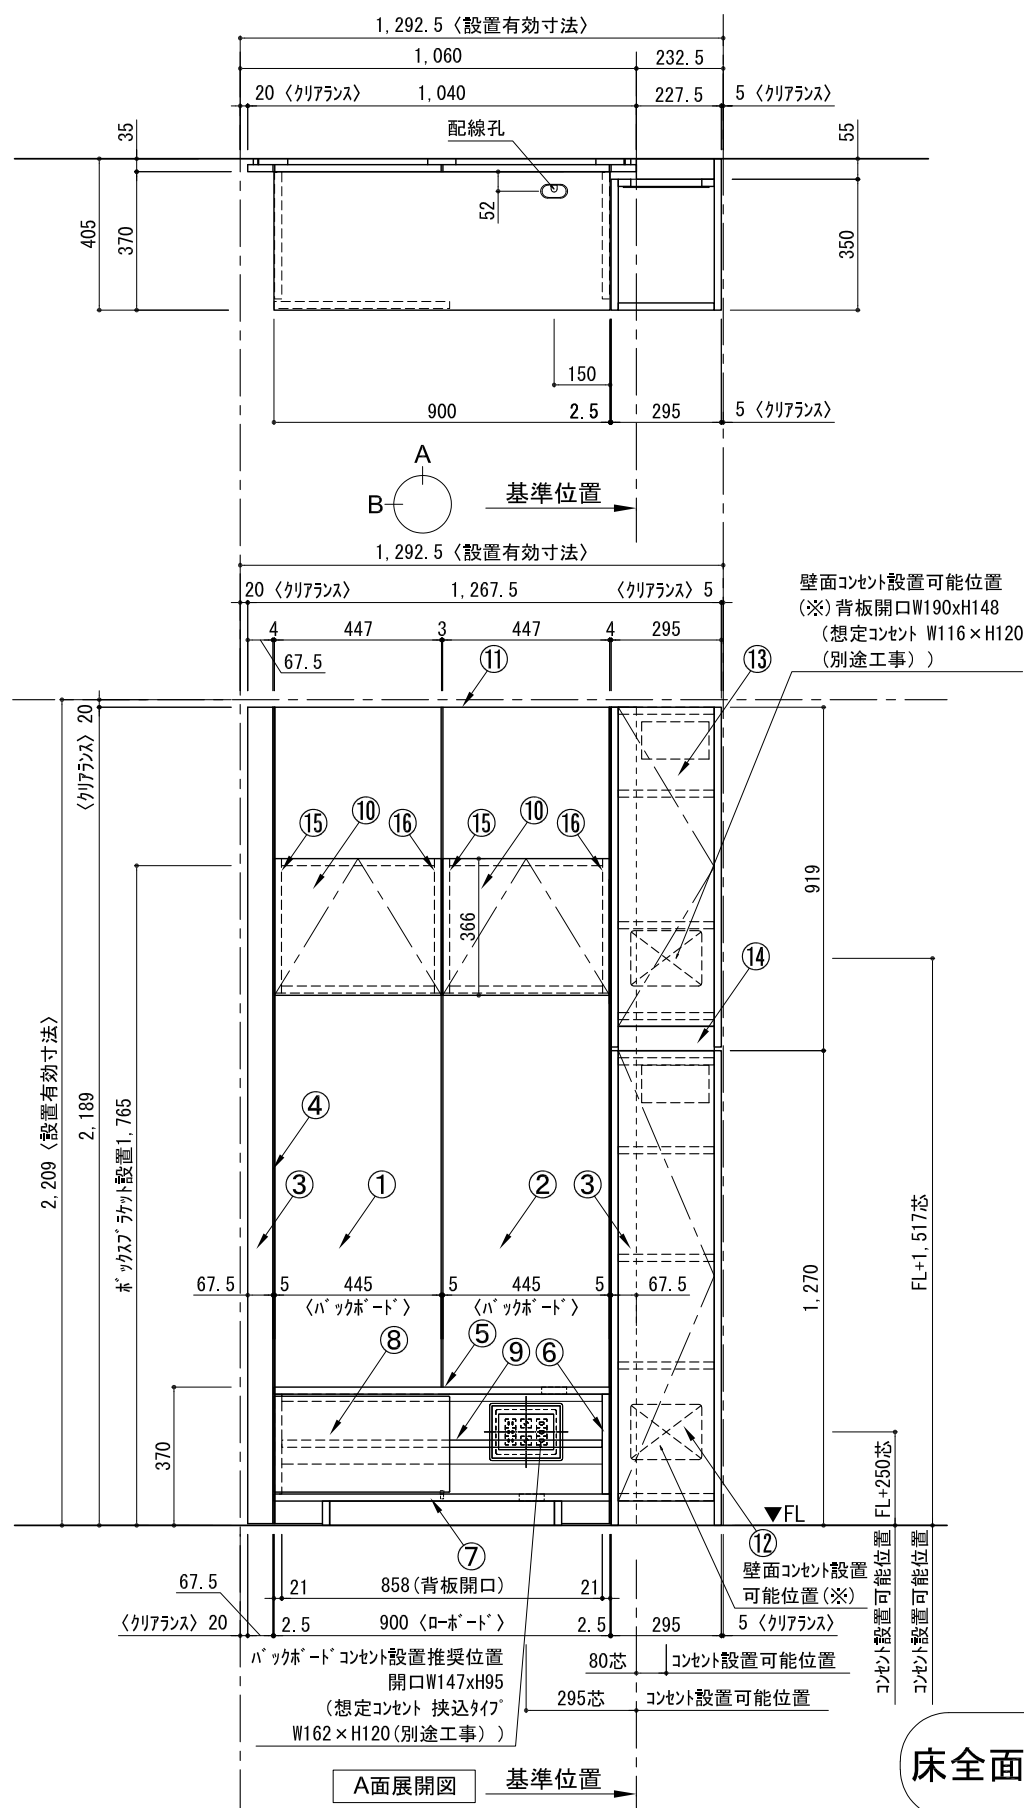


テンダーウォール TVボードセット(ボックスタイプ)+トール収納R 間口1300 高さ2200 プラン図

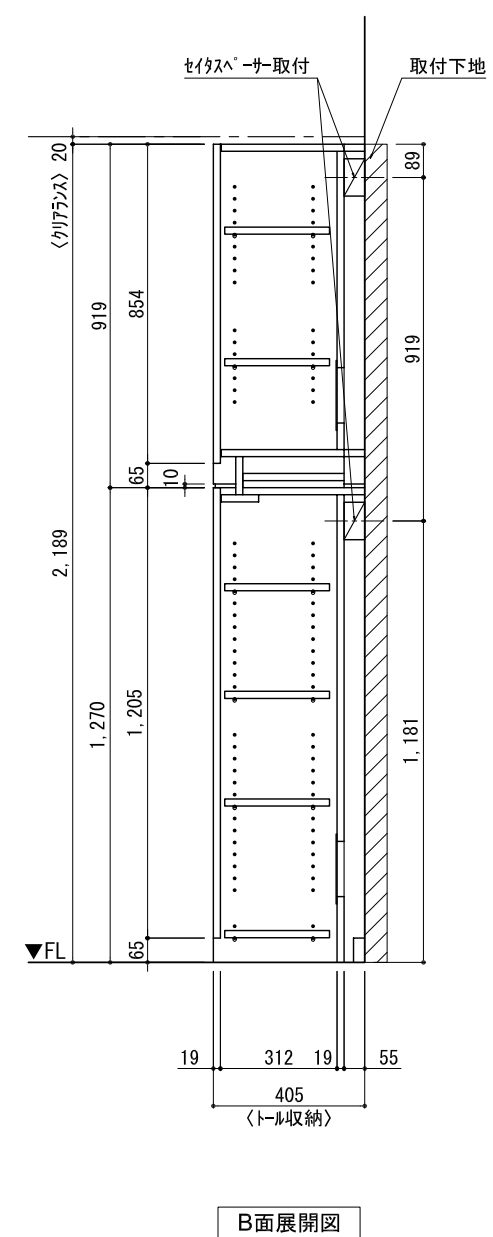

番号	名称	数量
①	バックボード	1
②	バックボード コンセント開口LOW	1
③	バックボードイント LR	1
④	対ハシラ板	1
⑤	ロート 天板 W900	1
⑥	ロート ベースキャビネット W900(900)	1
⑦	ロート 台輪 W900	1
⑧	ロート 扉 W470(900)	1
⑨	ロート 棚板 W856(900)	1
⑩	ホックス	2
⑪	トップカバー W900 WE	1
⑫	片開きドアベースキャビ R	1
⑬	片開きドアトールキャビ R	1
⑭	化粧板	1
取付部品セット		1
⑮	キヤビヨウブラケット CL	2
⑯	キヤビヨウブラケット CR	2
取付部材各種		

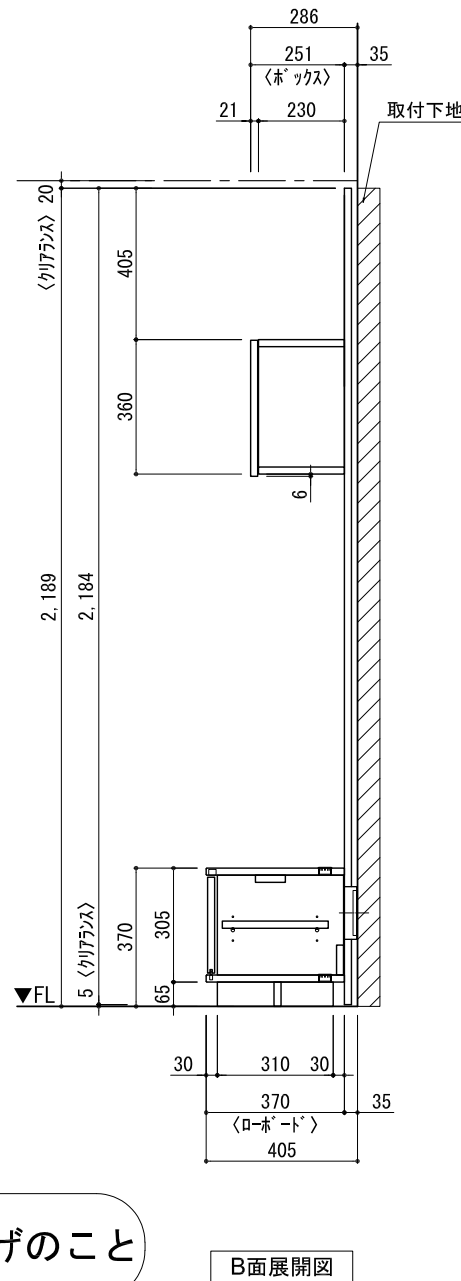

床全面仕上げのこと

備考欄/NOTE
 1、仕様は改良のため予告なく変更することがあります。
 2、取付壁面全面下地のこと。

改訂	4		9	縮尺/SCALE	図面名称/TITLE	図面番号/NO.
	3		8			
	2		7			
	1		6			
	0	2020. 10. 31	新規作成			
				1/20 (A3)	テンダーウォール TVボードセット(ボックスタイプ)+トール収納R 間口1300 高さ2200 プラン図	G02315-0