テンダーウォール　TVボードセット(ボックスタイプ)+トール収納R　間口2200　高さ2200　プラン図

番号	名　称	数量
①	ﾊﾞｯｸﾎﾞｰﾄﾞ	3
②	ﾊﾞｯｸﾎﾞｰﾄﾞ ｺﾝｾﾝﾄ開口LOW	1
③	ﾊﾞｯｸﾎﾞｰﾄﾞｴﾝﾄﾞ LR	1
④	ﾀﾅﾊﾞｼﾗ ｵｽ	1
⑤	ﾀﾅｲﾀ D230 W450	1
⑥	ﾛｰﾎﾞｰﾄﾞ 天板 W1800	1
⑦	ﾛｰﾎﾞｰﾄﾞ ﾍﾞｰｽｷｬﾋﾞﾈｯﾄ W460(1800) L	1
⑧	ﾛｰﾎﾞｰﾄﾞ ﾍﾞｰｽｷｬﾋﾞﾈｯﾄ W460(1800) R	1
⑨	ﾛｰﾎﾞｰﾄﾞ 台輪 W1800	1
⑩	ﾛｰﾎﾞｰﾄﾞ 扉 W480(1800)	2
⑪	ﾛｰﾎﾞｰﾄﾞ 棚板 W878(1800)	1
⑫	ﾎﾞｯｸｽ	4
⑬	ﾄｯﾌﾟｶﾊﾞｰ W900 E	2
⑭	片開きﾄﾞｱﾍﾞｰｽｷｬﾋﾞ R	1
⑮	片開きﾄﾞｱﾄｰﾙｷｬﾋﾞ R	1
⑯	化粧板	1
	取付部品ｾｯﾄ	1
	⑰ ﾀﾅﾖｳﾌﾞﾗｹｯﾄ T23L	1
	⑱ ﾀﾅﾖｳﾌﾞﾗｹｯﾄ T23R	1
	⑲ ｷｬﾋﾞﾖｳﾌﾞﾗｹｯﾄ CL	4
	⑳ ｷｬﾋﾞﾖｳﾌﾞﾗｹｯﾄ CR	4
	取付部材各種	

▼ ﾎﾞｯｸｽﾌﾞﾗｹｯﾄ 設置位置拡大図

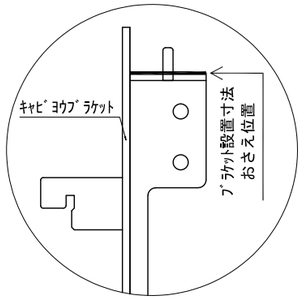

▼ ﾌﾞﾗｹｯﾄ 設置位置拡大図

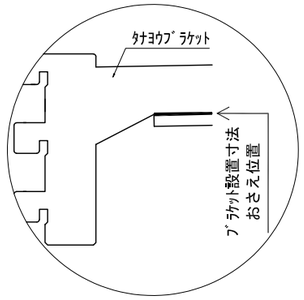

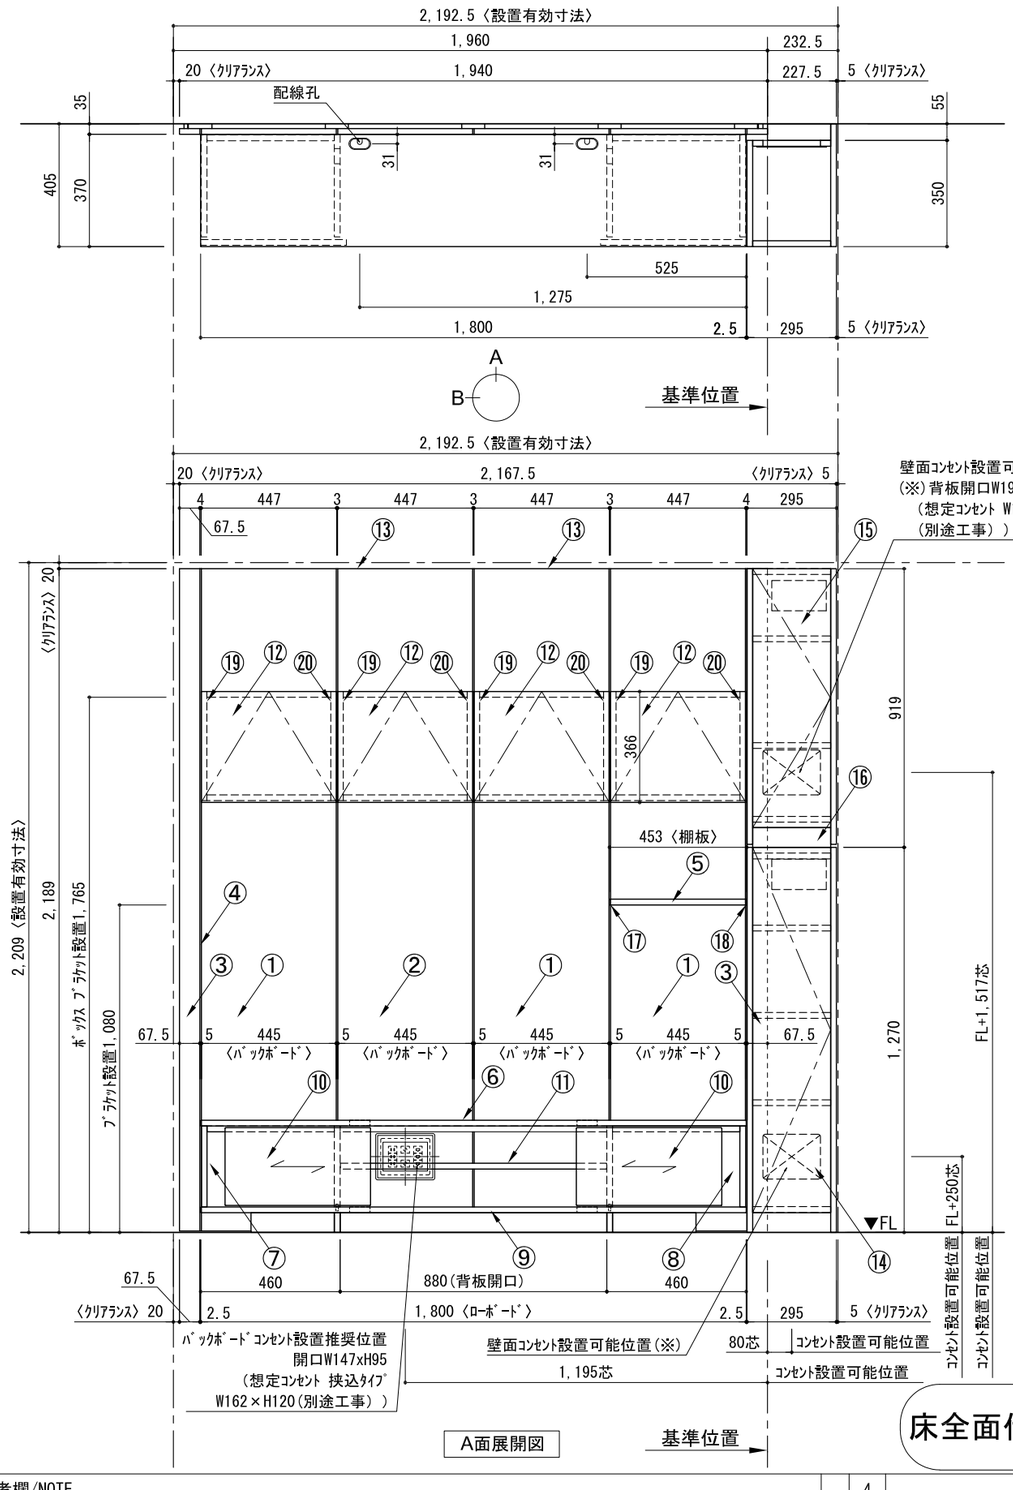

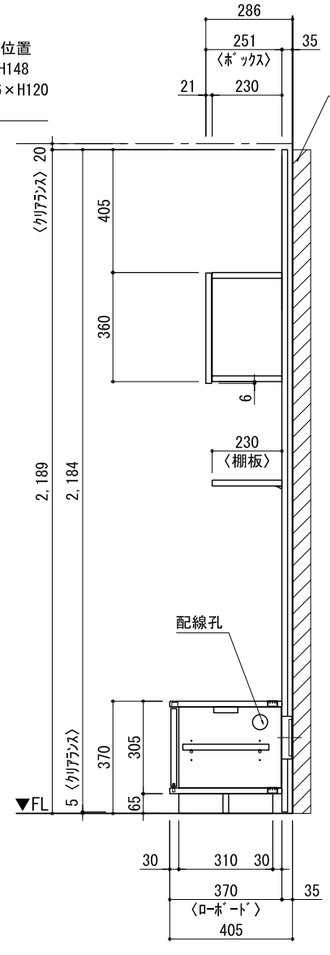

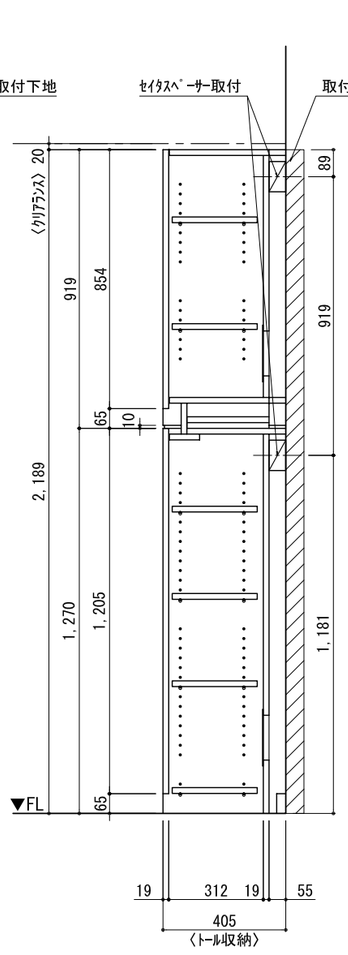

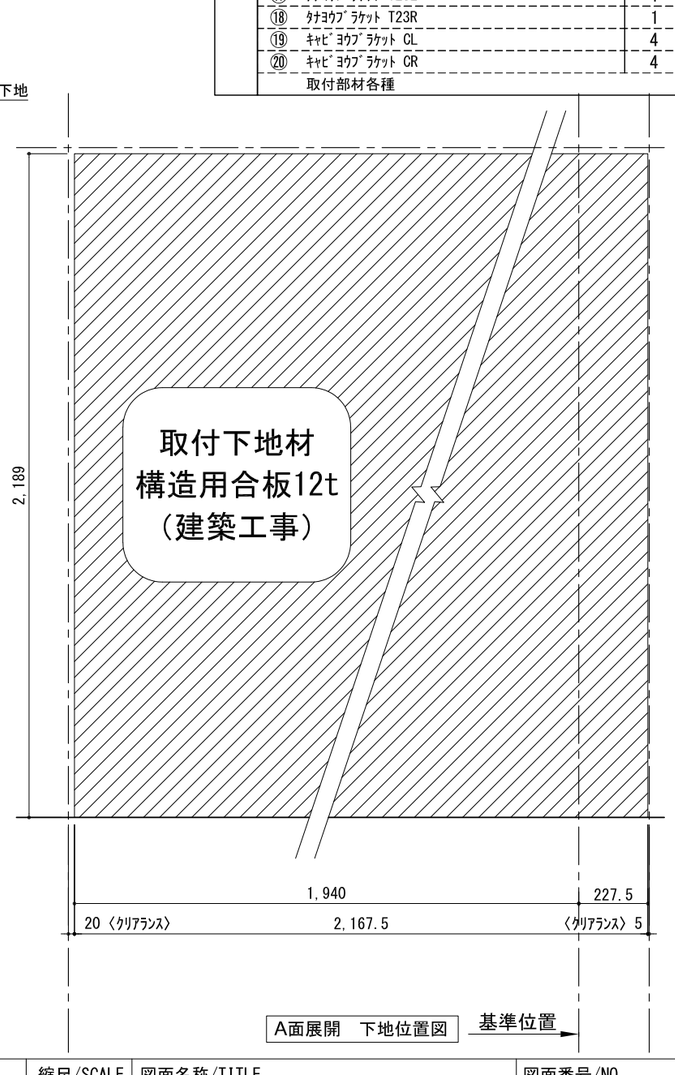

床全面仕上げのこと

備考欄/NOTE
1、仕様は改良のため予告なく変更することがあります。
2、取付壁面全面下地のこと。

改訂						
4			9			
3			8			
2			7			
1			6			
0	2020.10.31	新規作成	5			

縮尺/SCALE	図面名称/TITLE	図面番号/NO.
1/20 (A3)	テンダーウォール TVボードセット(ボックスタイプ) +トール収納R 間口2200　高さ2200 プラン図	G02317-0