
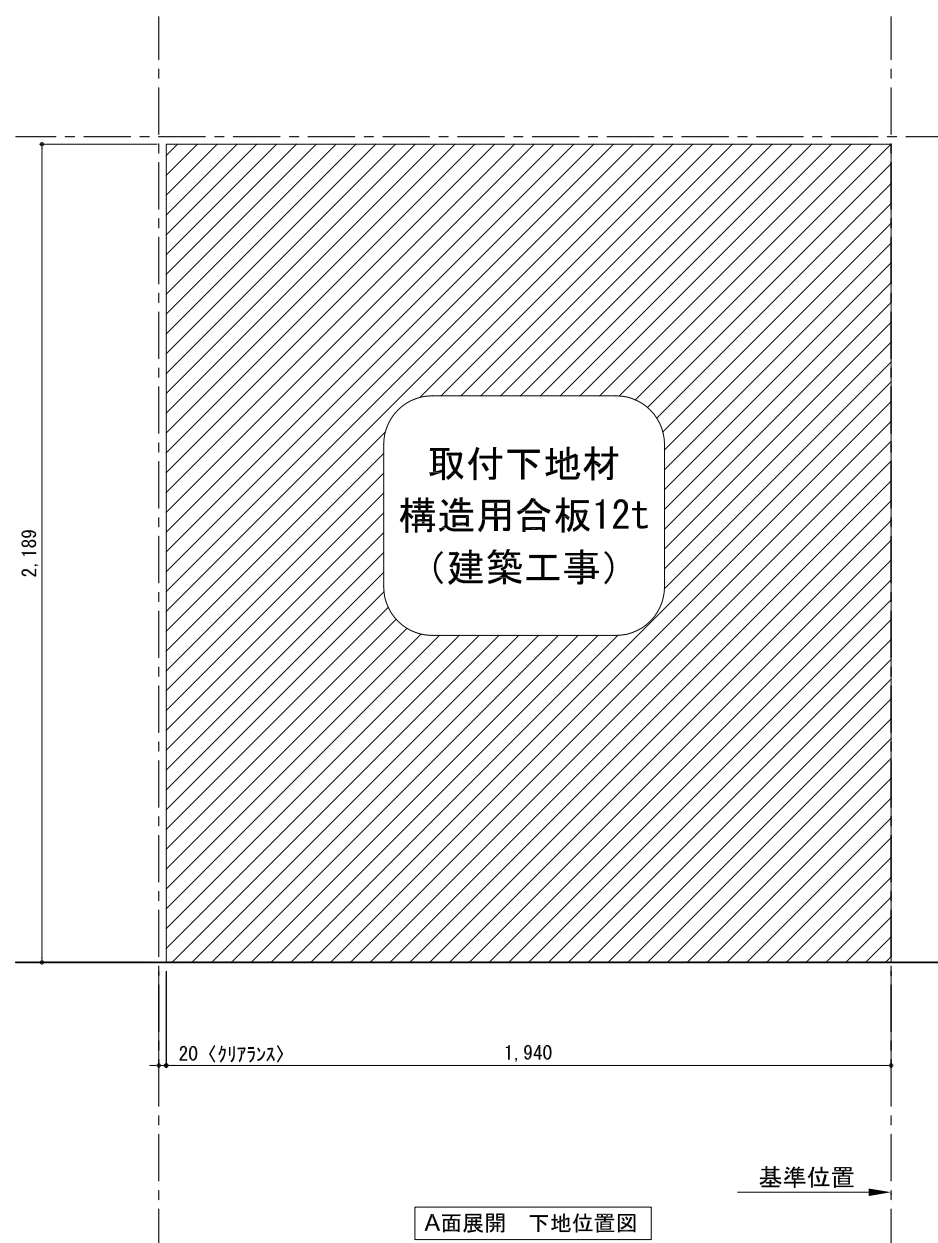
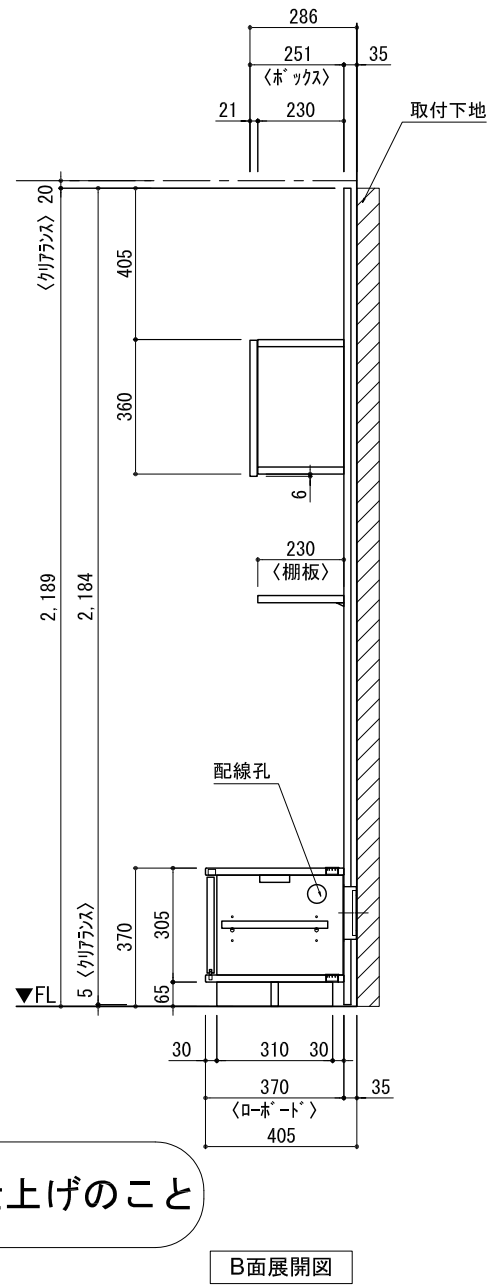
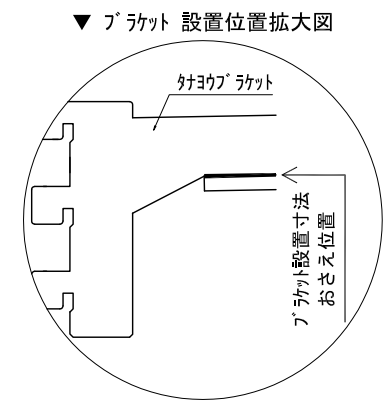
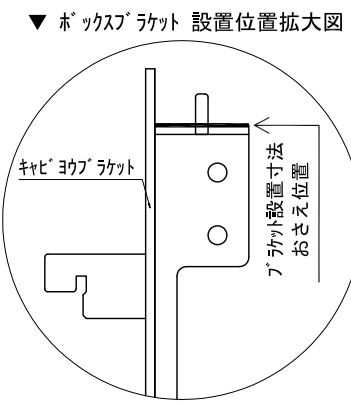


テンダーウォール TVボードセット(ボックスタイプ) 間口1950 高さ2200 プラン図

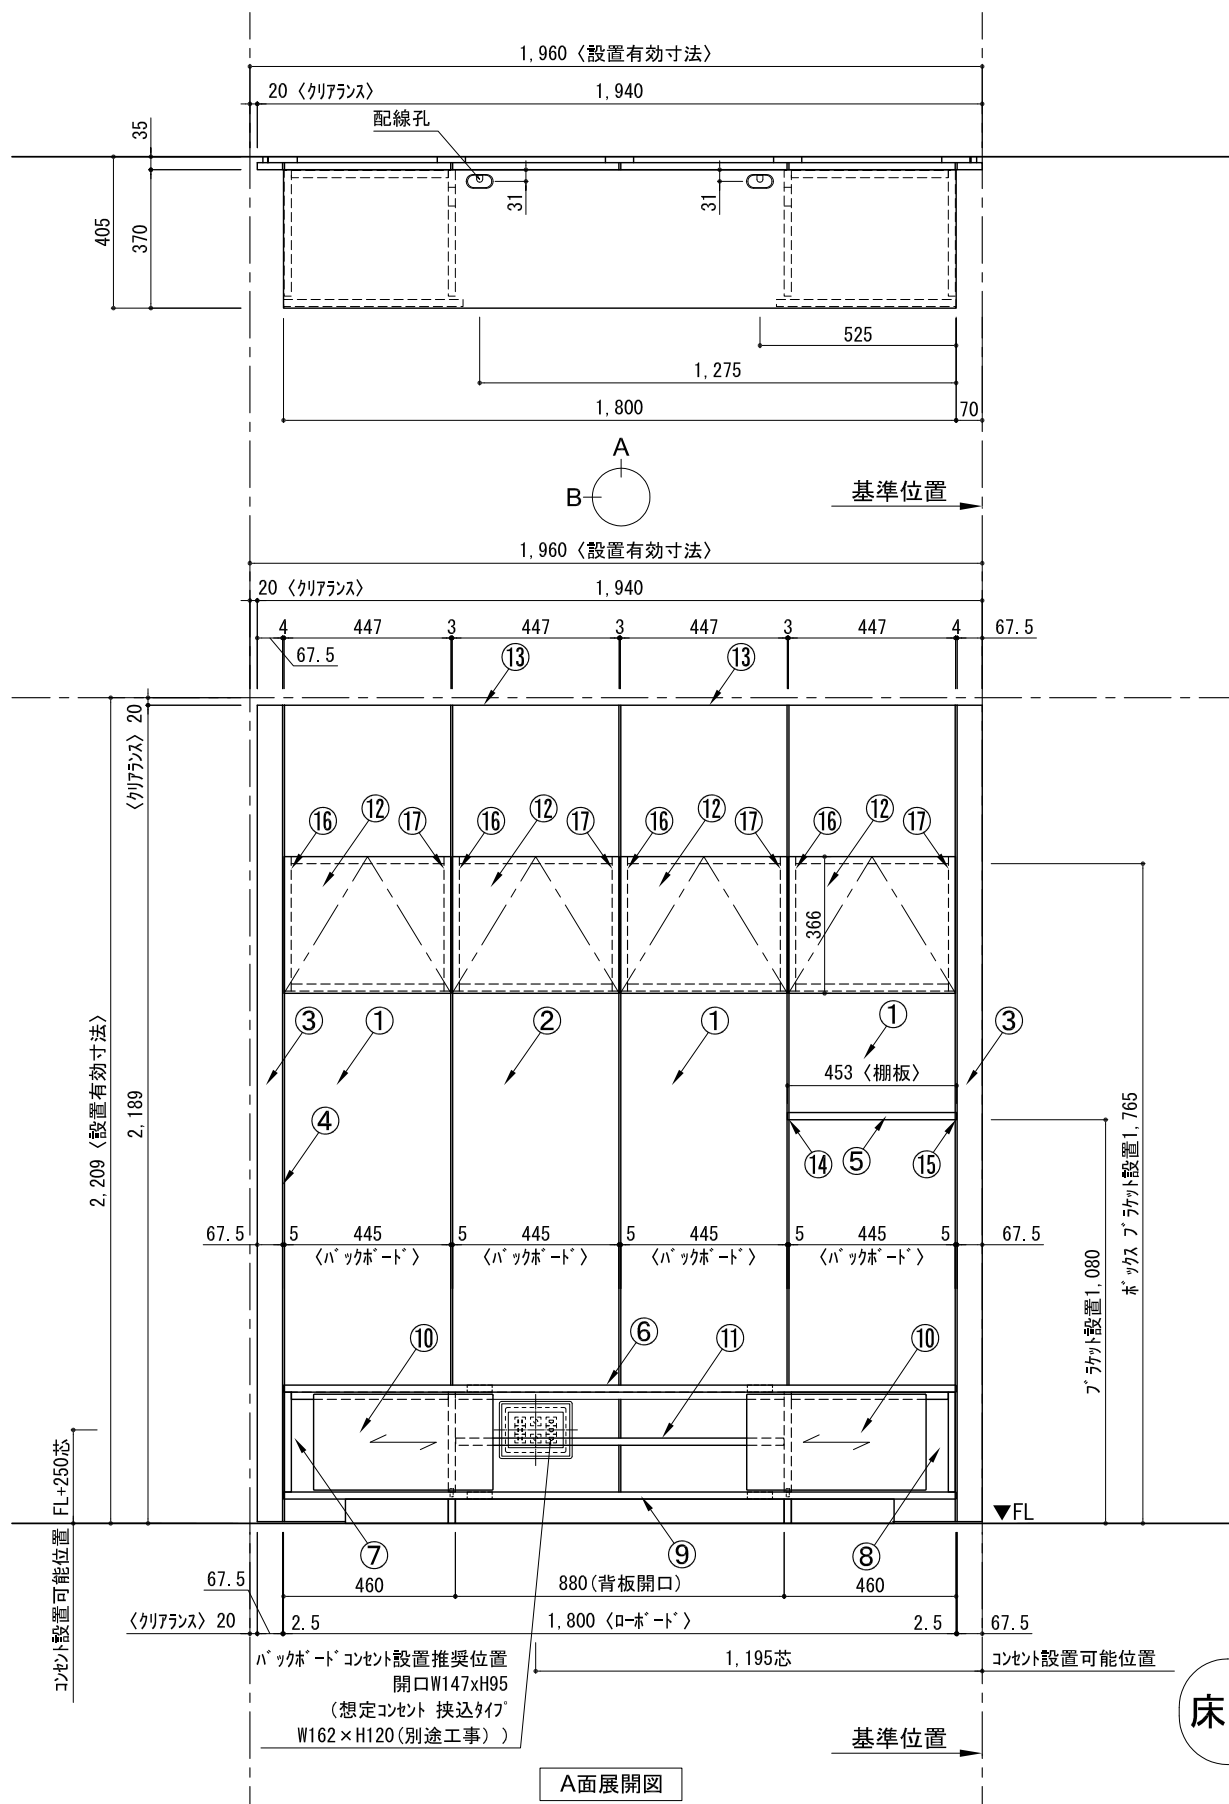

番号	名称	数量
①	ボックス	3
②	ボックス コンセント開口LOW	1
③	ボックス インポート LR	1
④	フックボード	1
⑤	フックボード D230 W450	1
⑥	ボックス 天板 W1800	1
⑦	ボックス ベースキャビネット W460(1800) L	1
⑧	ボックス ベースキャビネット W460(1800) R	1
⑨	ボックス 台輪 W1800	1
⑩	ボックス 扉 W480(1800)	2
⑪	ボックス 棚板 W878(1800)	1
⑫	ボックス	4
⑬	トップカバー W900 E	2
取付部品セット		1
⑭	フックボードラケット T23L	1
⑮	フックボードラケット T23R	1
⑯	ケーブルボックスラケット CL	4
⑰	ケーブルボックスラケット CR	4
取付部材各種		

床全面仕上げのこと

備考欄/NOTE  
 1、仕様は改良のため予告なく変更することがあります。  
 2、取付壁面全面下地のこと。

改訂	4		
	3		
	2		
	1		
	0	2020. 10. 31	新規作成

	9		
	8		
	7		
	6		
	5		

縮尺/SCALE	図面名称/TITLE	図面番号/NO.
1/20 (A3)	テンダーウォール TVボードセット(ボックスタイプ) 間口1950 高さ2200 プラン図	G02320-0