テンダーウォール　デスクセット(棚板タイプ)+トール収納Ｒ　間口2200　高さ2200　プラン図

番号	名　称	数量
①	ﾊﾞｯｸﾎﾞｰﾄﾞ	3
②	ﾊﾞｯｸﾎﾞｰﾄﾞ ｺﾝｾﾝﾄ開口CENTER	1
③	ﾊﾞｯｸﾎﾞｰﾄﾞｴﾝﾄﾞ LR	1
④	ﾀﾅﾊﾞｼﾗ ｵｽ	1
⑤	ﾀﾅｲﾀ D230 W900	4
⑥	ﾃﾞｽｸ W1800	1
⑦	ﾄｯﾌﾟｶﾊﾞｰ W900 E	2
⑧	片開きﾄﾞｱﾍﾞｰｽｷｬﾋﾞ R	1
⑨	片開きﾄﾞｱﾄｰﾙｷｬﾋﾞ R	1
⑩	化粧板	1
	取付部品ｾｯﾄ	1
	⑪ ﾀﾅﾕｳﾌﾞﾗｹｯﾄ T23L	4
	⑫ ﾀﾅﾕｳﾌﾞﾗｹｯﾄ T23R	4
	⑬ ﾀﾅﾕｳﾌﾞﾗｹｯﾄ T10	4
	⑭ ﾀﾅﾕｳﾌﾞﾗｹｯﾄ T45L	1
	⑮ ﾀﾅﾕｳﾌﾞﾗｹｯﾄ T45R	1
	⑯ ﾀﾅﾕｳﾌﾞﾗｹｯﾄ T45C	3
	取付部材各種	

▼ ﾌﾞﾗｹｯﾄ 設置位置拡大図

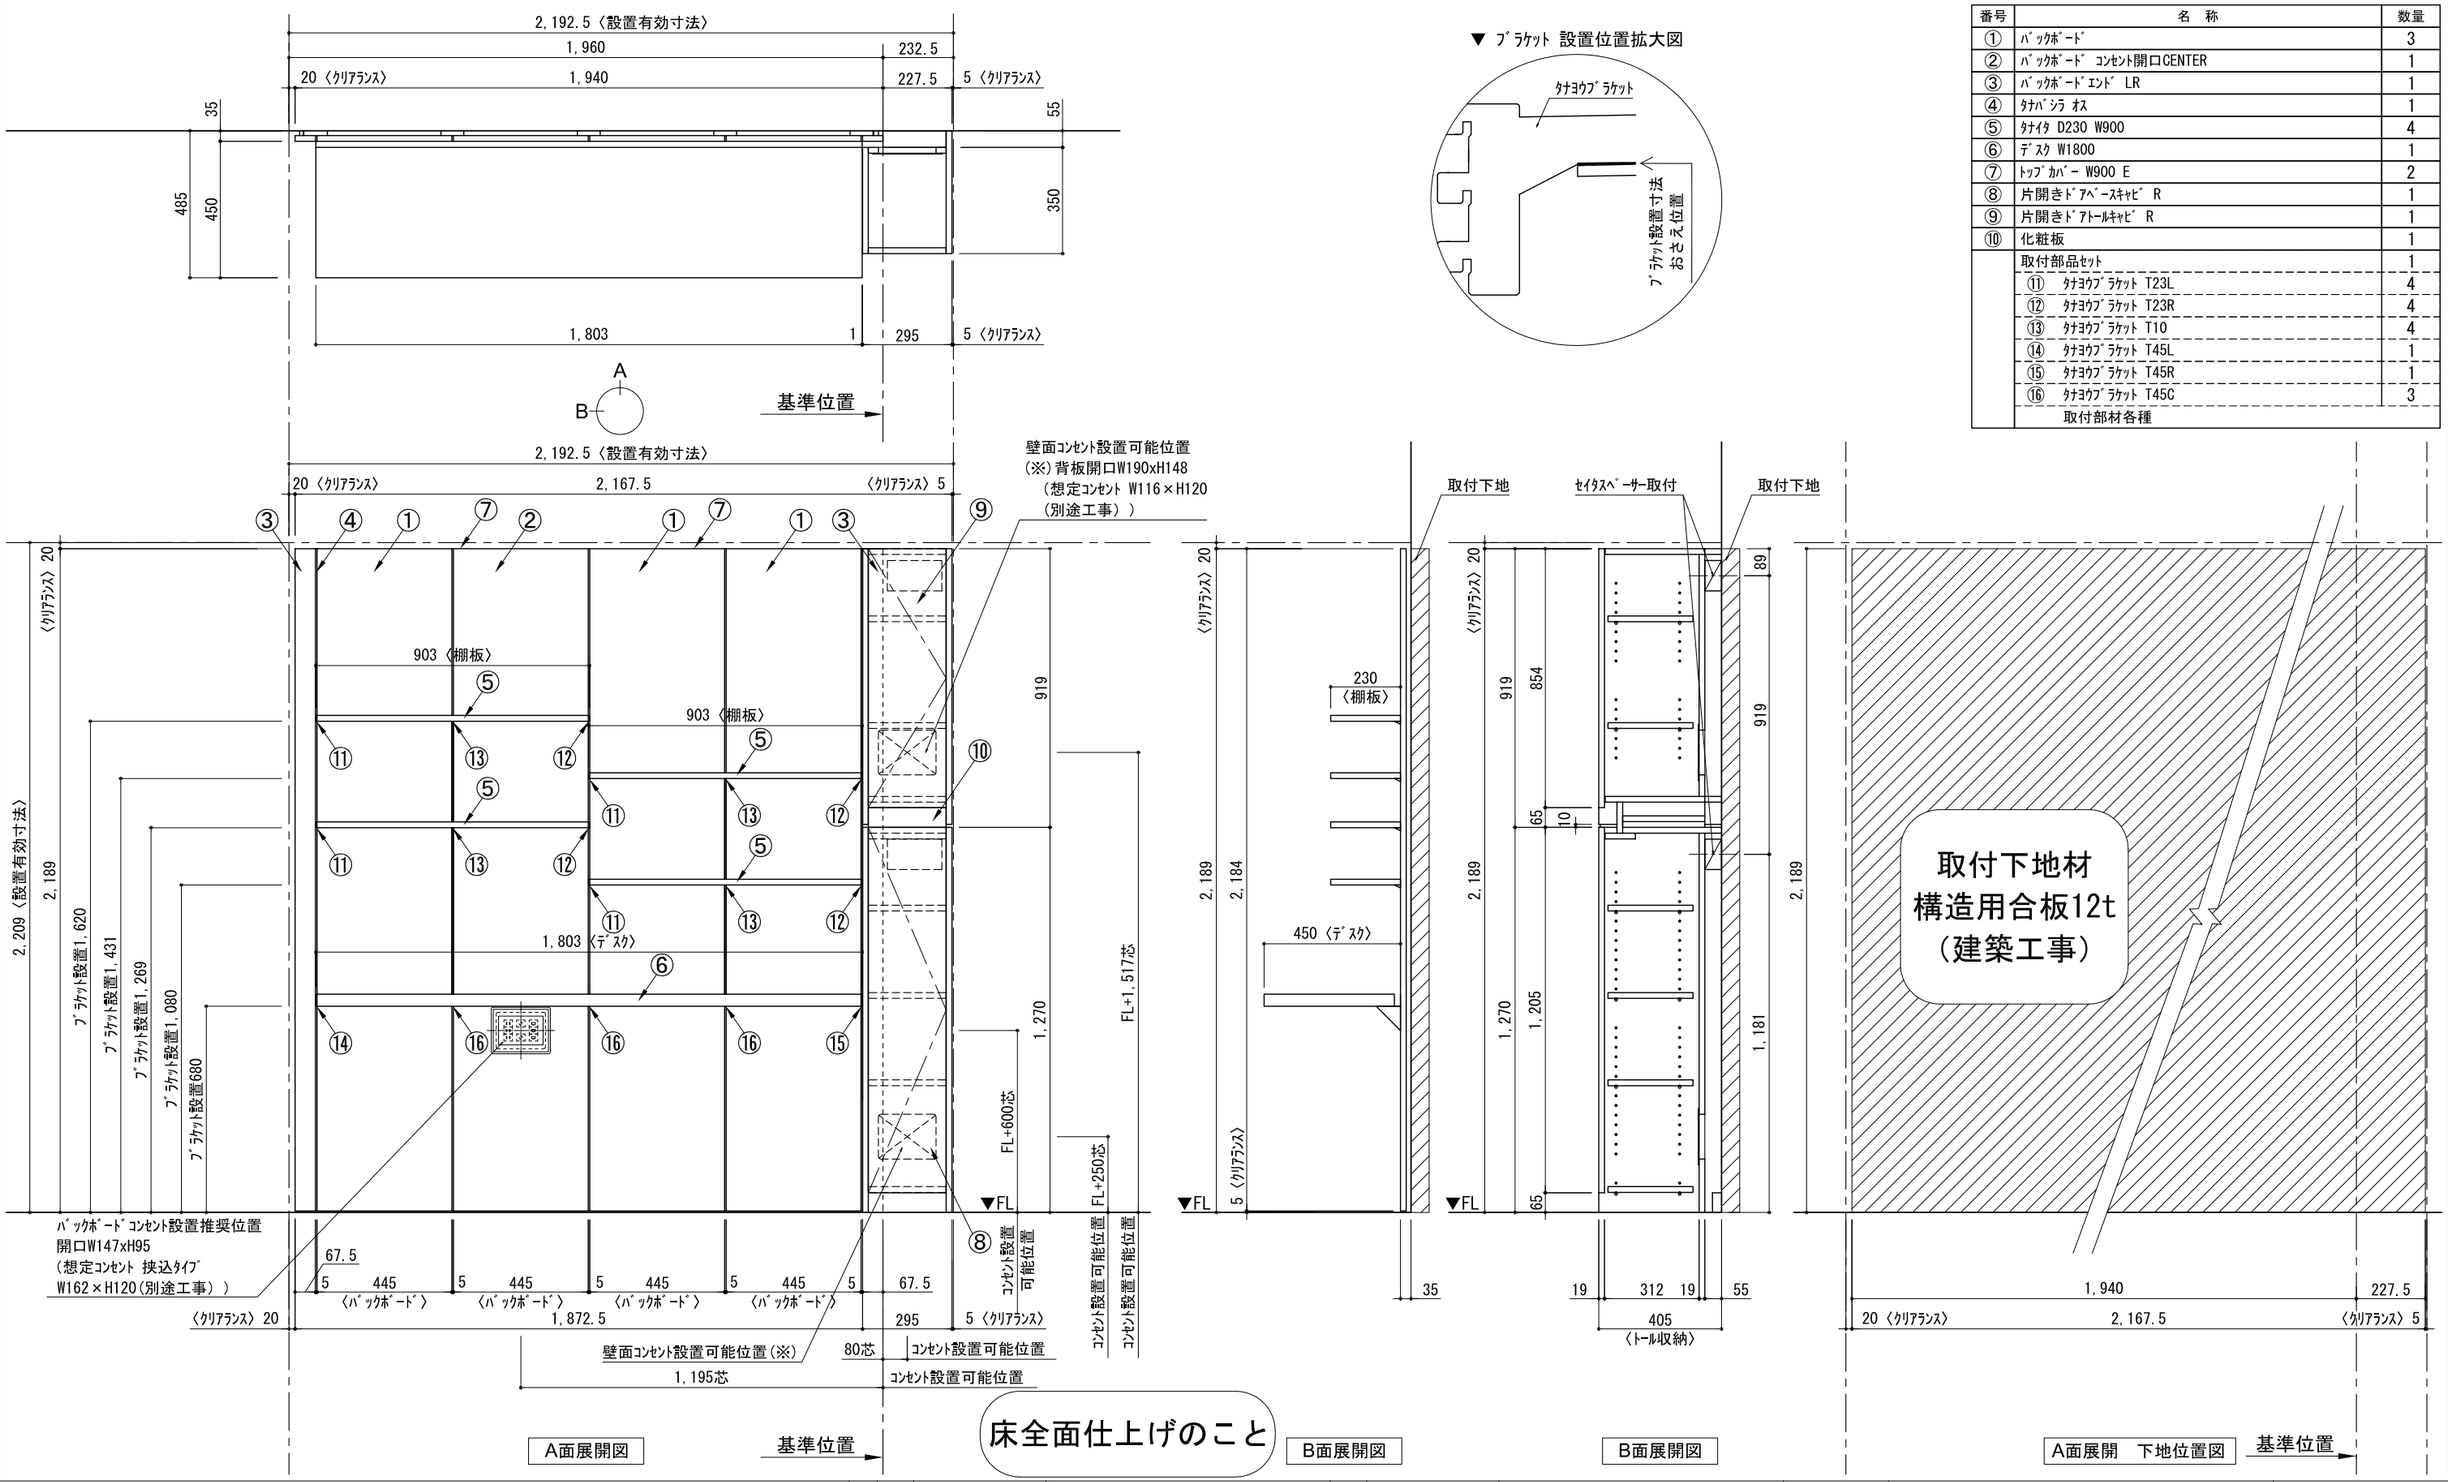

床全面仕上げのこと

備考欄/NOTE
1、仕様は改良のため予告なく変更することがあります。
2、取付壁面全面下地のこと。

改訂						
4			9			
3			8			
2			7			
1			6			
0	2020.10.31	新規作成	5			

縮尺/SCALE: 1/20 (A3)

図面名称/TITLE: テンダーウォール デスクセット(棚板タイプ) +トール収納Ｒ 間口2200　高さ2200 プラン図

図面番号/NO.: G02329-0