
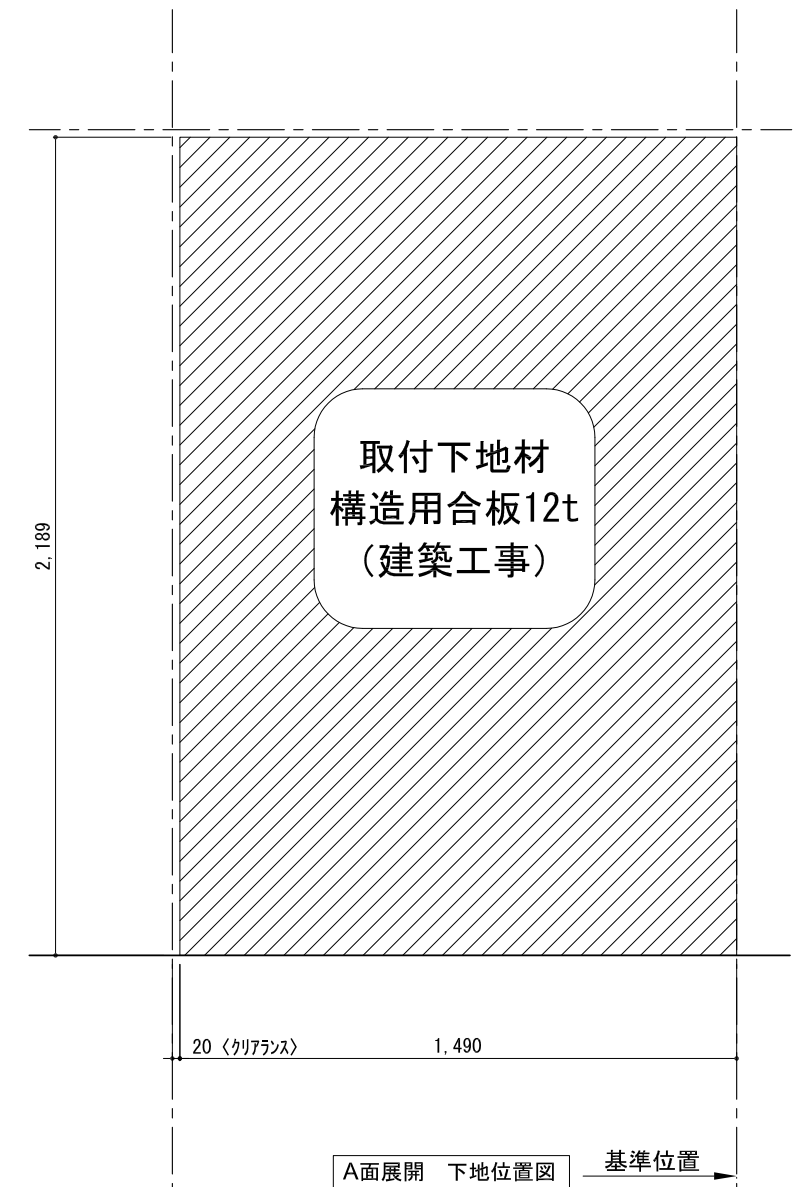
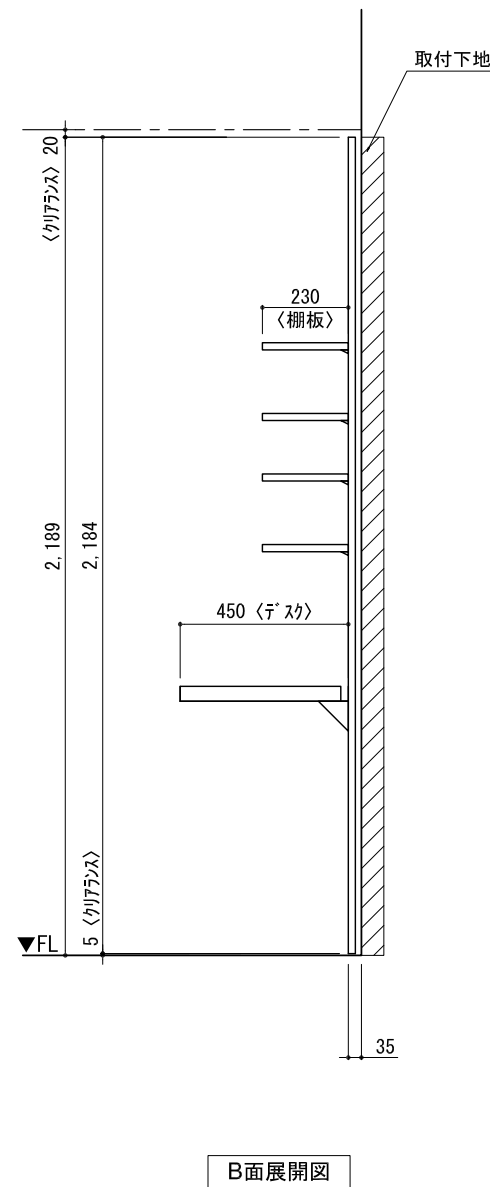
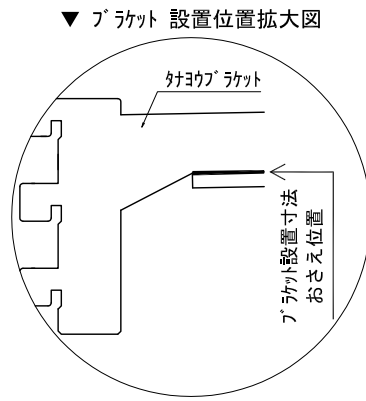


テンダーウォール デスクセット(棚板タイプ) 間口1500 高さ2200 プラン図

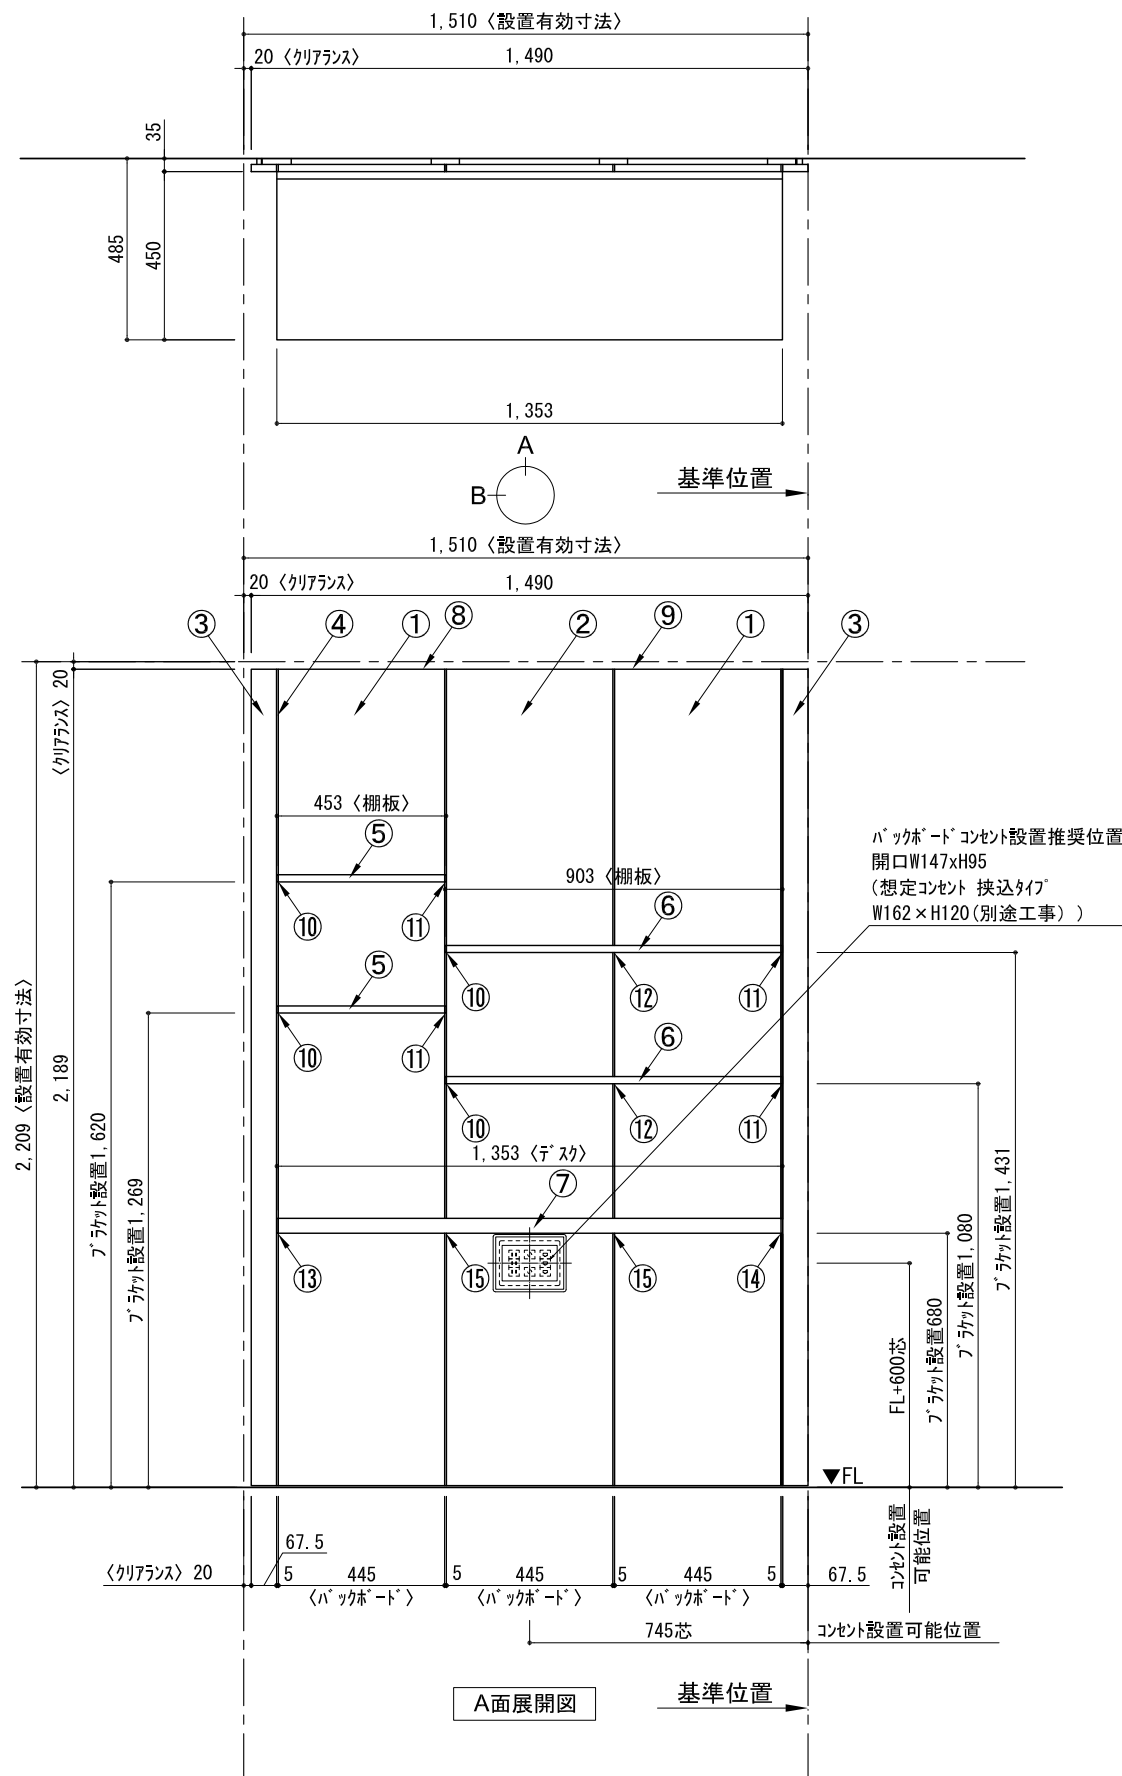

番号	名称	数量
①	ハックボード	2
②	ハックボード コンセント開口CENTER	1
③	ハックボード エント LR	1
④	対ヨコブラケット	1
⑤	対ヨコ D230 W450	2
⑥	対ヨコ D230 W900	2
⑦	デスク W1350	1
⑧	トップカバー - W450 E	1
⑨	トップカバー - W900 E	1
	取付部品セット	1
⑩	対ヨコブラケット T23L	4
⑪	対ヨコブラケット T23R	4
⑫	対ヨコブラケット T10	2
⑬	対ヨコブラケット T45L	1
⑭	対ヨコブラケット T45R	1
⑮	対ヨコブラケット T45C	2
	取付部材各種	

備考欄/NOTE  
1、仕様は改良のため予告なく変更することがあります。  
2、取付壁面全面下地のこと。

改訂	4			9	
	3			8	
	2			7	
	1			6	
	0	2020. 10. 31	新規作成	5	

縮尺/SCALE	図面名称/TITLE	図面番号/NO.
1/20 (A3)	テンダーウォール デスクセット(棚板タイプ) 間口1500 高さ2200 プラン図	G02331-0