

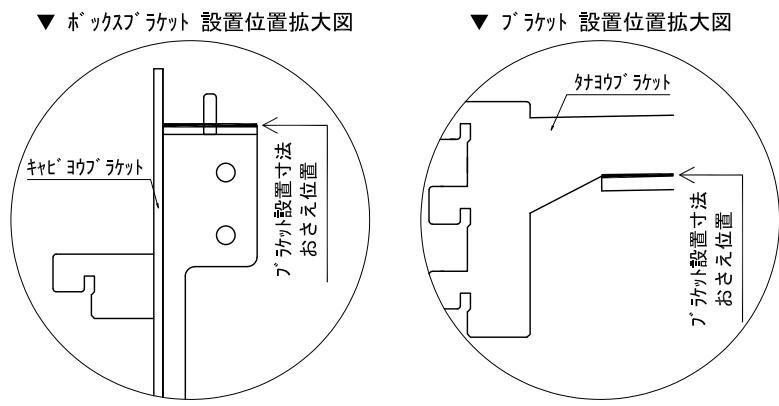


テンダーウォール デスクセット(ボックスタイプ)+トール収納L 間口1750 高さ2200 プラン図

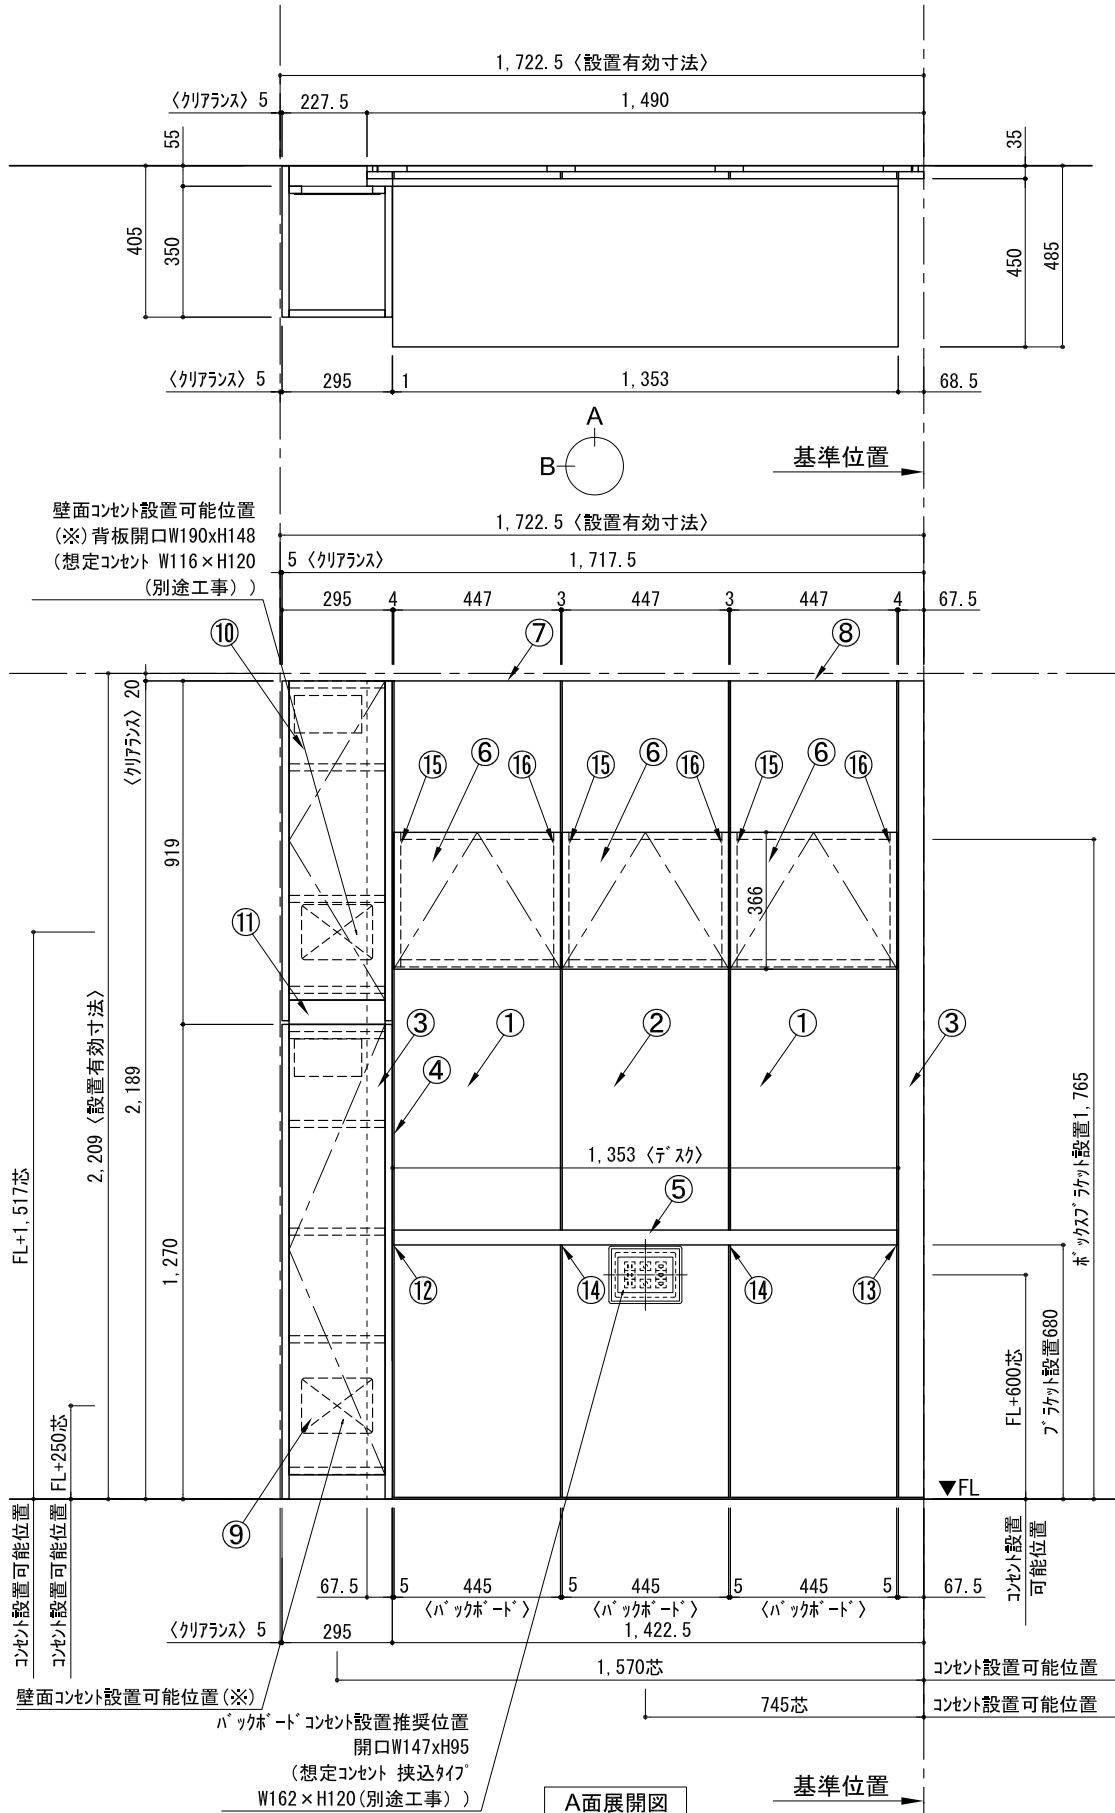

番号	名称	数量
①	パックボード	2
②	パックボード コンセント開口CENTER	1
③	パックボード エント LR	1
④	タバシラス	1
⑤	デスク W1350	1
⑥	ボックス	3
⑦	トップカバー - W450 E	1
⑧	トップカバー - W900 E	1
⑨	片開きドア - スキャレ L	1
⑩	片開きドア - スキャレ L	1
⑪	化粧板	1
取付部品セット		1
⑫	タヨウラック T45L	1
⑬	タヨウラック T45R	1
⑭	タヨウラック T45C	2
⑮	キャビヨウラック CL	3
⑯	キャビヨウラック CR	3
取付部材各種		

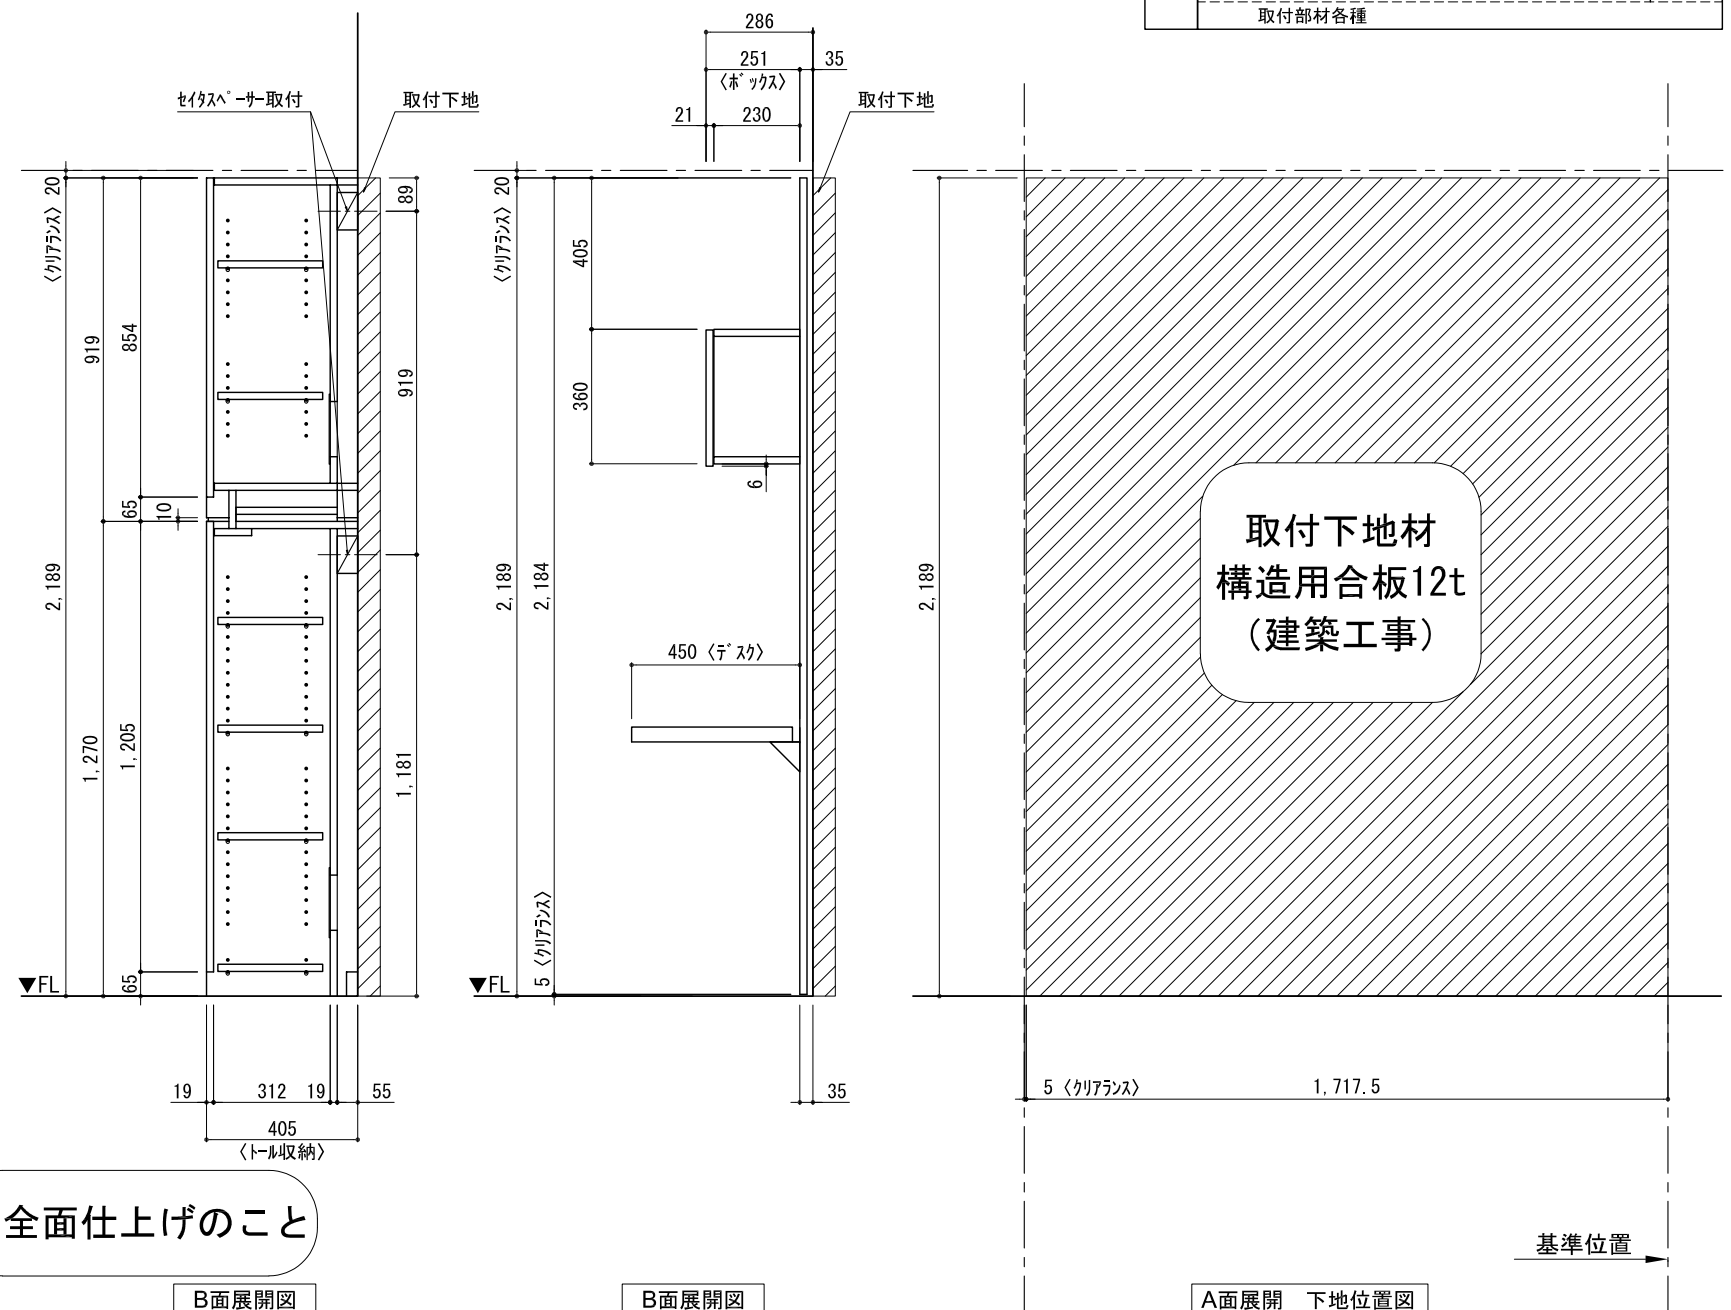

床全面仕上げのこと

備考欄/NOTE
 1、仕様は改良のため予告なく変更することがあります。
 2、取付壁面全面下地のこと。

改訂	4		9	縮尺/SCALE 1/20 (A3)	図面名称/TITLE テンダーウォール デスクセット(ボックスタイプ) +トール収納L 間口1750 高さ2200 プラン図	図面番号/NO. G02337-0
	3		8			
	2		7			
	1		6			
	0	2020. 10. 31	新規作成			