

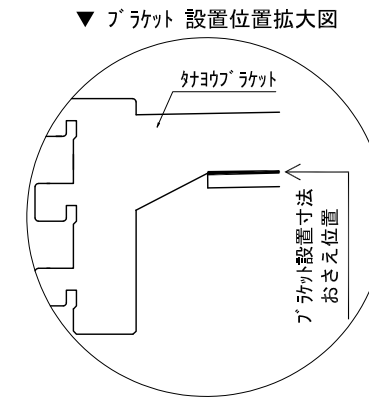
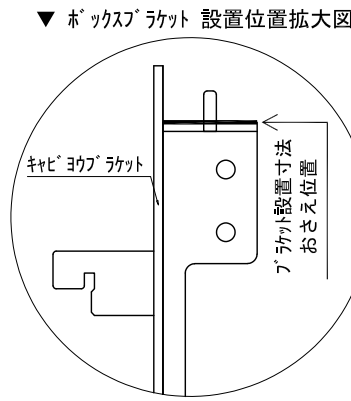
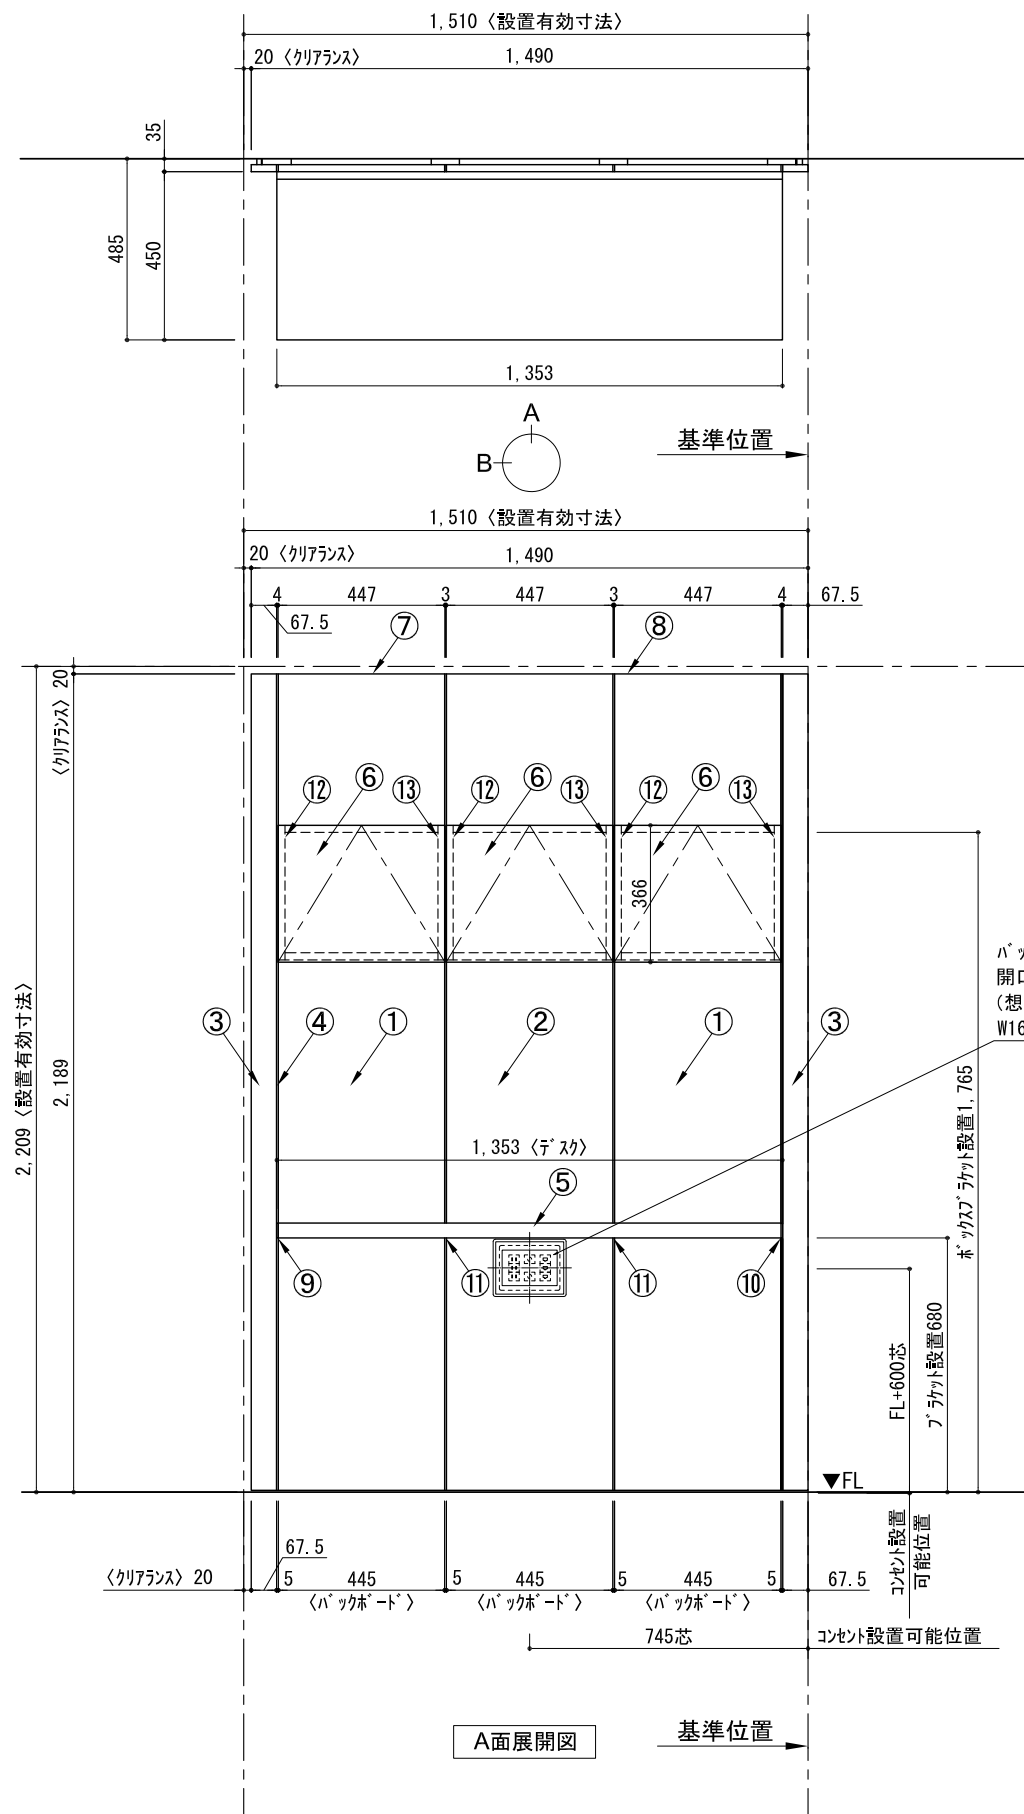


テンダーウォール デスクセット(ボックスタイプ) 間口1500 高さ2200 プラン図

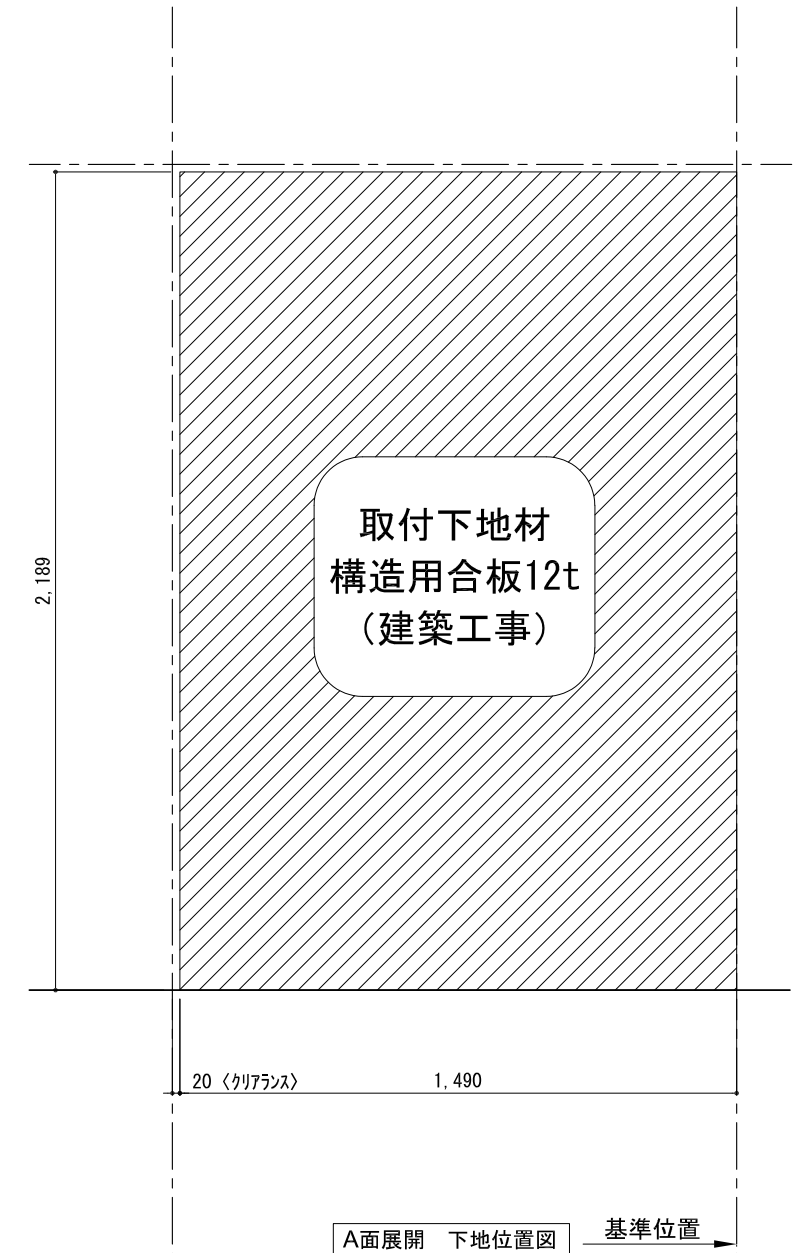

番号	名称	数量
①	バックボード	2
②	バックボード コンセント開口CENTER	1
③	バックボードエンド LR	1
④	ケーブルトレイ	1
⑤	デスク W1350	1
⑥	ボックス	3
⑦	トップカバー - W450 E	1
⑧	トップカバー - W900 E	1
取付部品セット		
⑨	ケーブルラック T45L	1
⑩	ケーブルラック T45R	1
⑪	ケーブルラック T45C	2
⑫	ケーブルラック CL	3
⑬	ケーブルラック CR	3
取付部材各種		

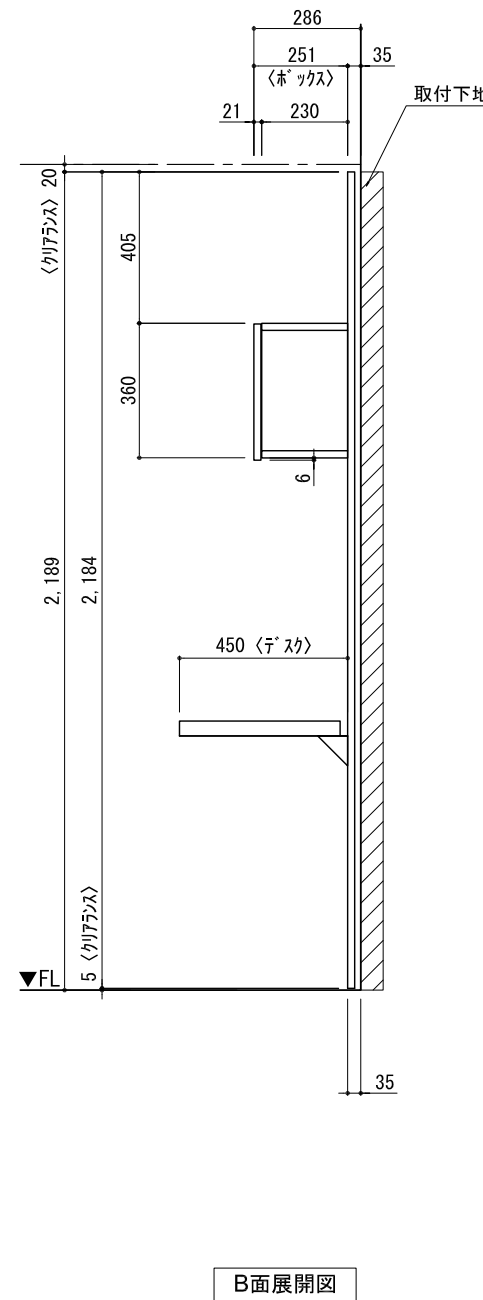

備考欄/NOTE  
1、仕様は改良のため予告なく変更することがあります。  
2、取付壁面全面下地のこと。

改訂	4			9		
	3			8		
	2			7		
	1			6		
	0	2020. 10. 31	新規作成	5		

縮尺/SCALE	図面名称/TITLE	図面番号/NO.
1/20 (A3)	テンダーウォール デスクセット(ボックスタイプ) 間口1500 高さ2200 プラン図	G02343-0