
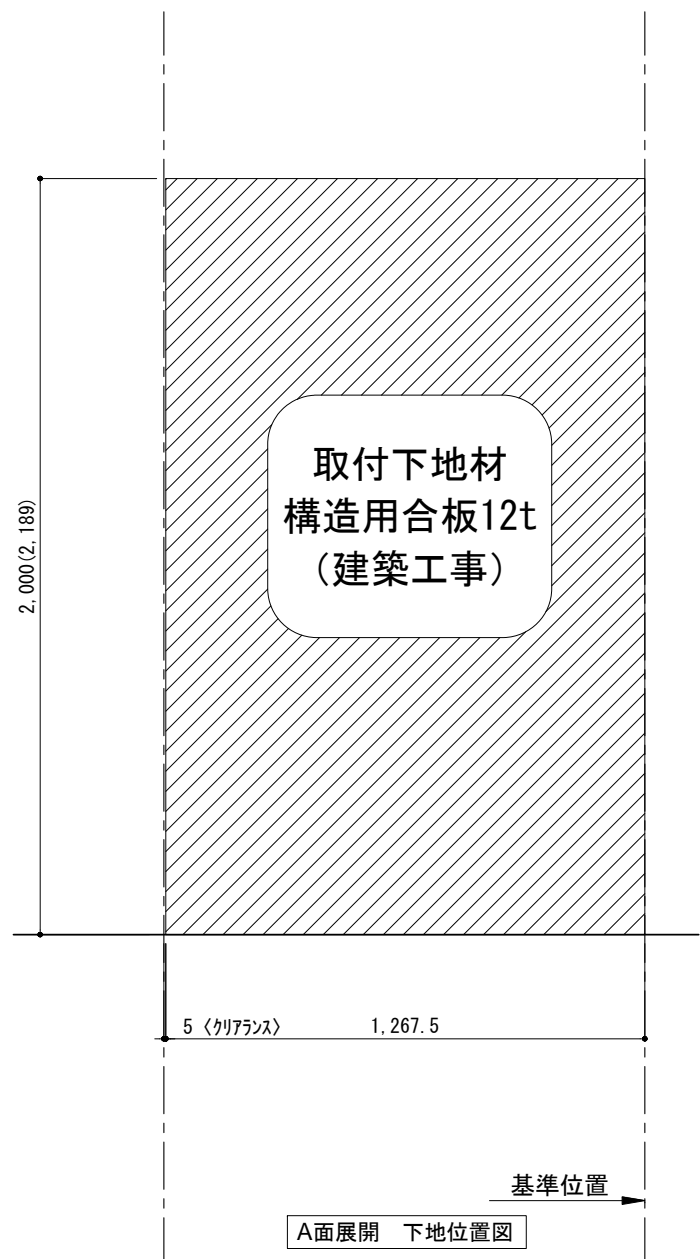
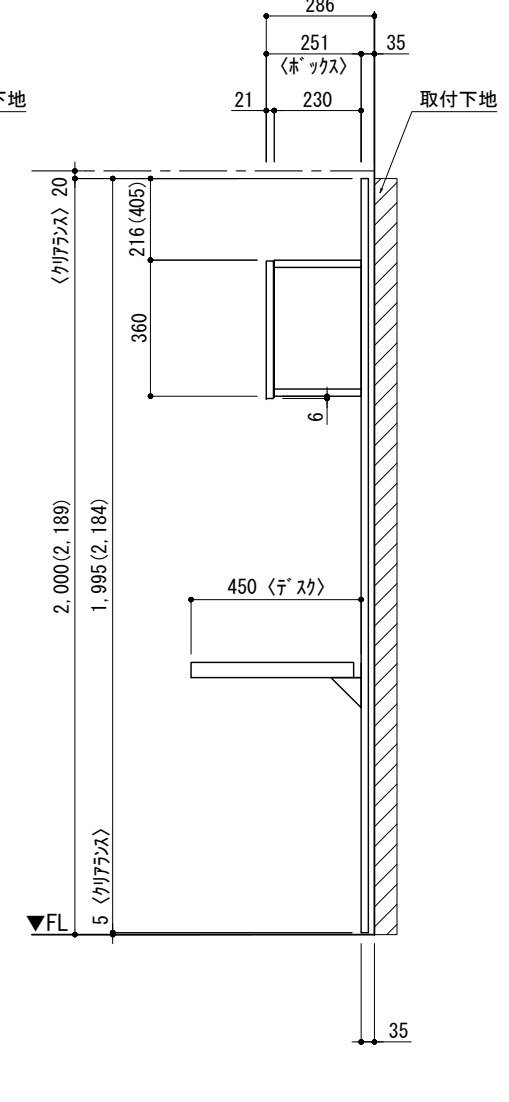
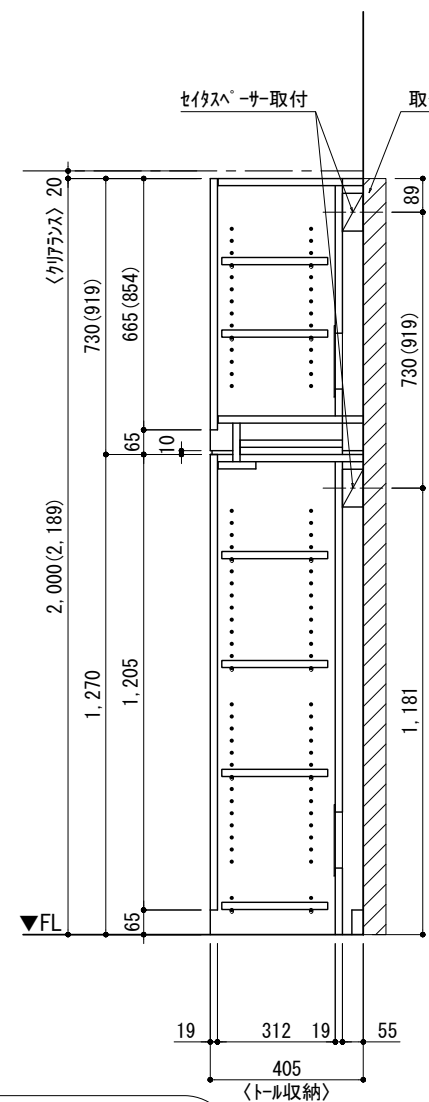
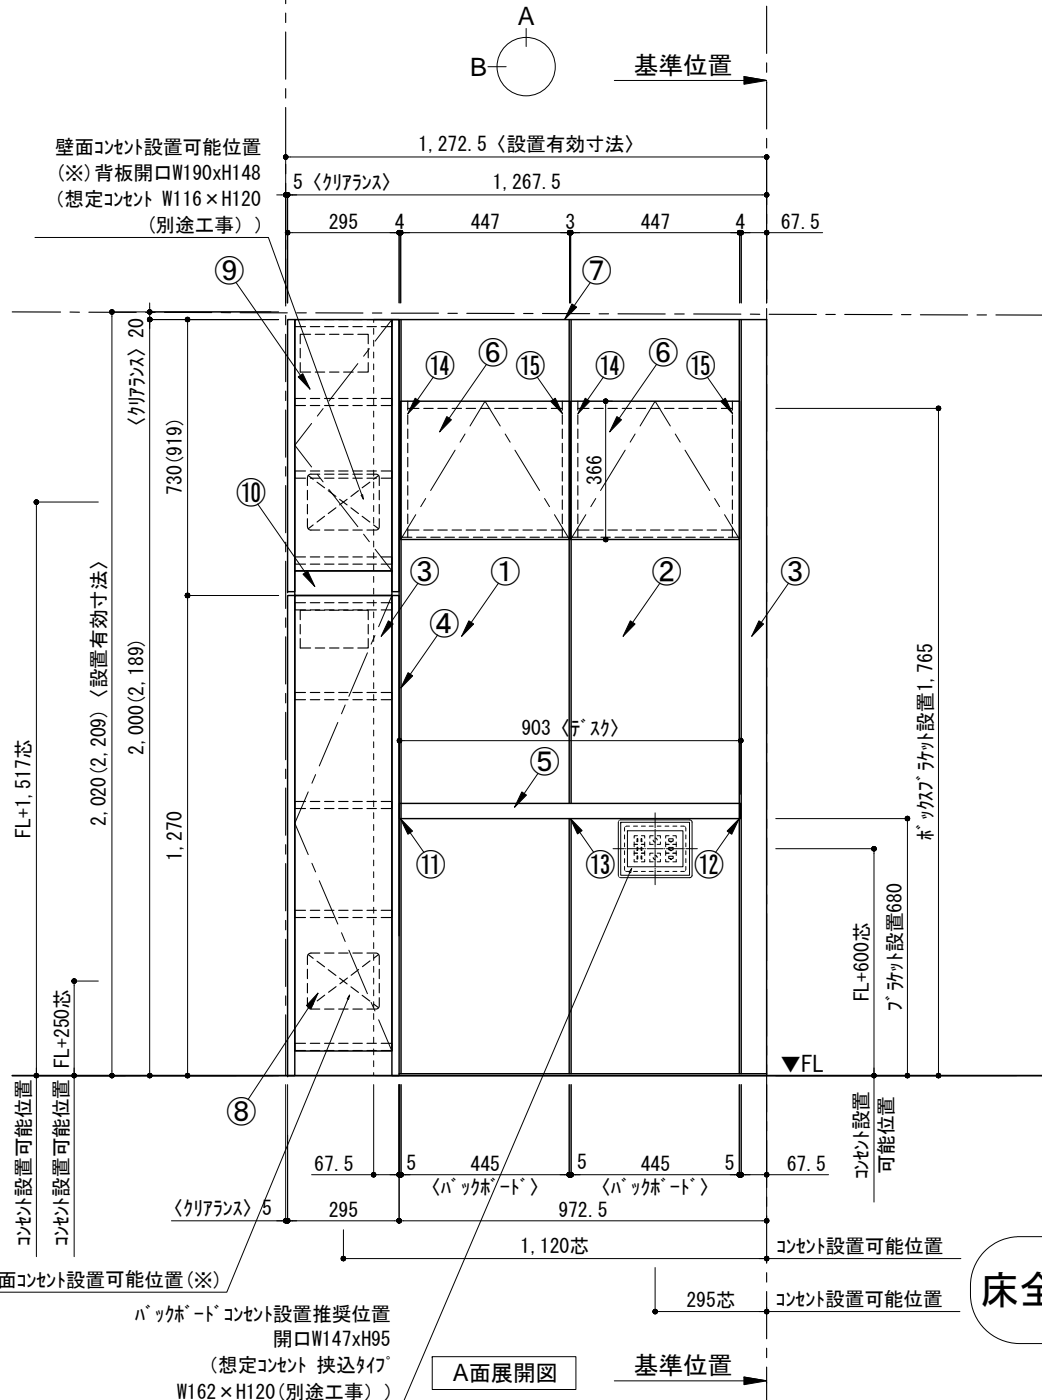
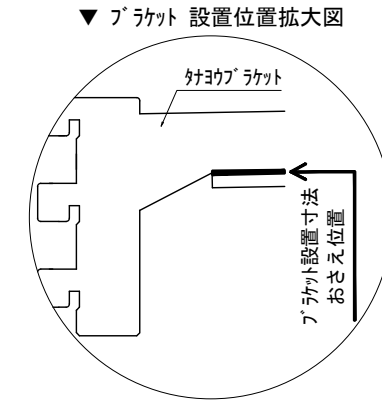
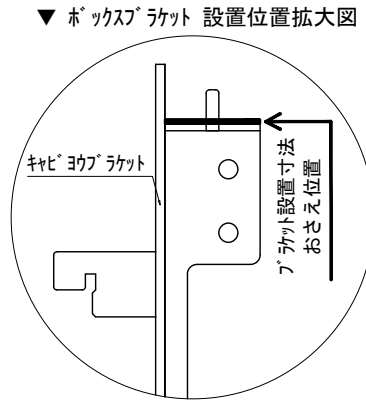


テンダーウォール tw-C2 デスクセット(ボックスタイプ)+ツール収納L 間口1300 高さ2000(2200) プラン図

番号	名称	数量
①	バックボード	1
②	バックボード コンセント開口CENTER	1
③	バックボード エンド LR	1
④	肘パツラオス	1
⑤	デスク W900	1
⑥	ボックス	2
⑦	トップカバー W900 WE	1
⑧	片開きドアースキャビ L	1
⑨	片開きドアールキャビ L	1
⑩	化粧板	1
取付部品セット		1
⑪	肘ジョブラケット T45L	1
⑫	肘ジョブラケット T45R	1
⑬	肘ジョブラケット T45C	1
⑭	キャビジョブラケット CL	2
⑮	キャビジョブラケット CR	2
取付部材各種		

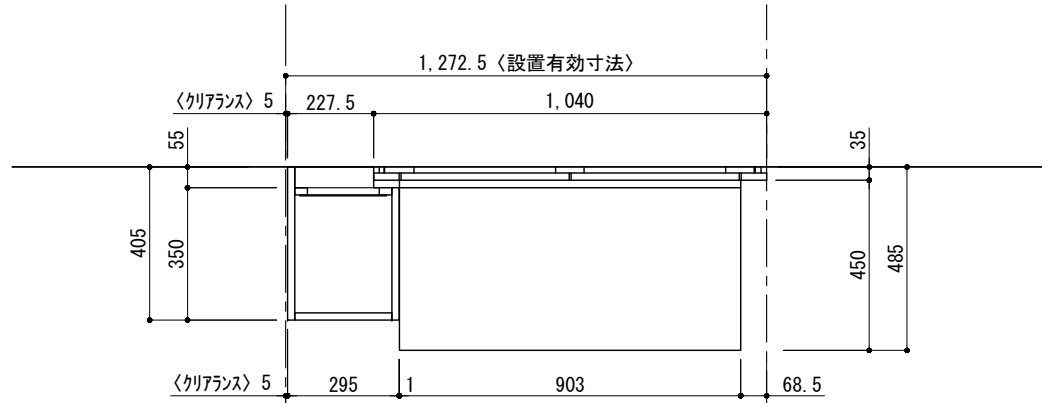

床全面仕上げのこと

備考欄/NOTE  
 1. 仕様は改良のため予告なく変更することがあります。  
 2. 取付壁面全面下地のこと。  
 3. ( ) 内寸法は、高さ2200の場合を示す。

改訂	日付	内容	改訂	日付	内容
4			9		
3			8		
2	2016. 02. 02	図面名称変更	7		
1	2015. 11. 20	コンセント開口追加	6		
0	2015. 07. 20	新規作成	5		

縮尺/SCALE	図面名称/TITLE	図面番号/NO.
1/20 (A3)	テンダーウォール tw-C2 デスクセット(ボックスタイプ) +ツール収納L 間口1300 高さ2000(2200) プラン図	000514-2