
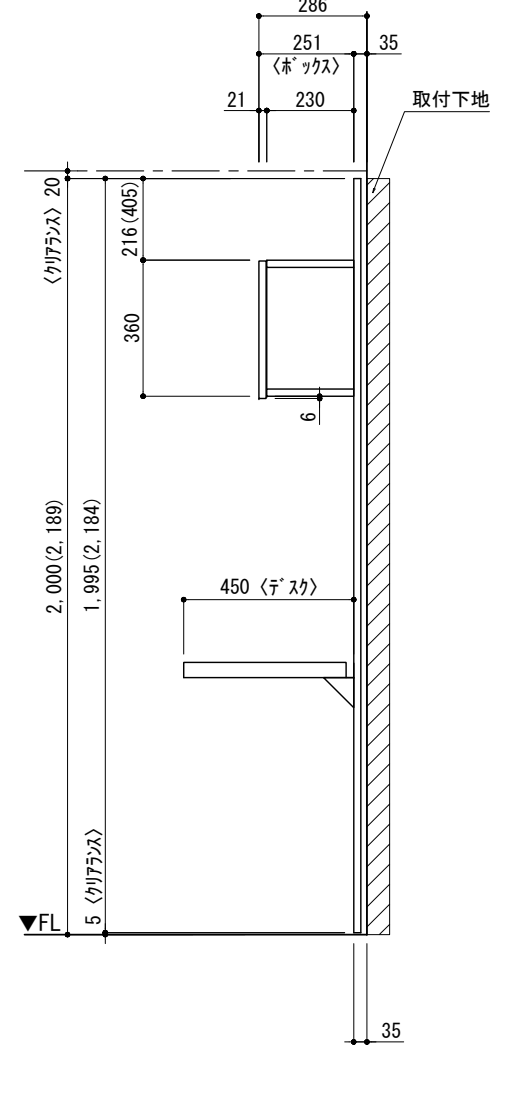
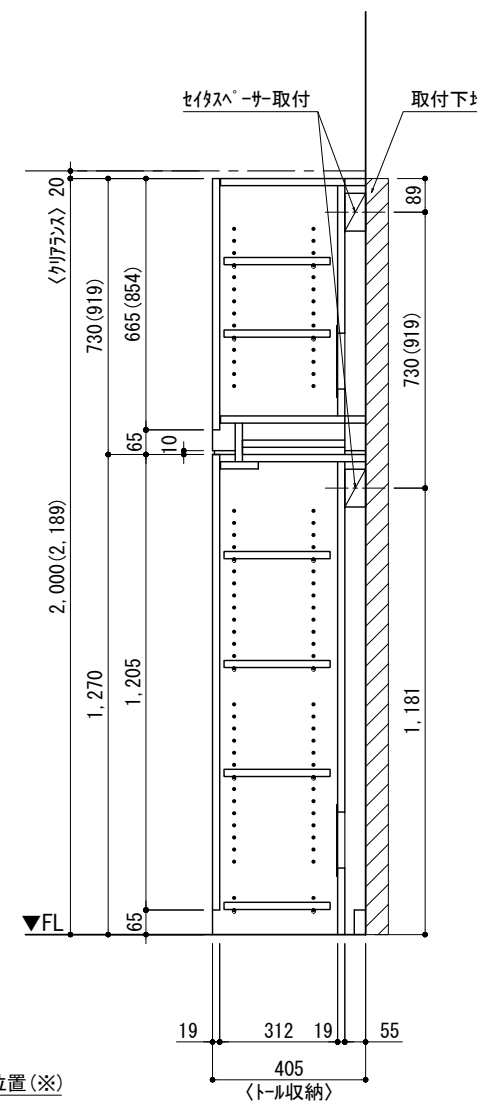
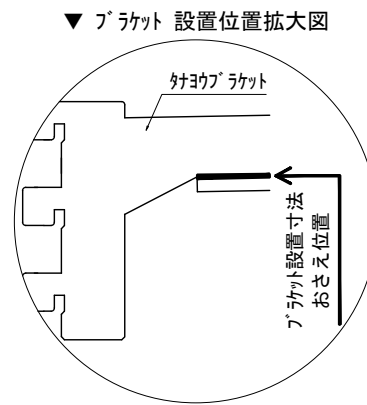
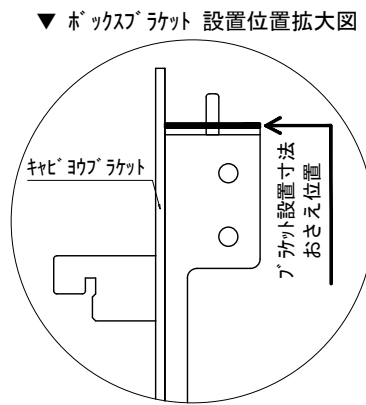


テンダーウォール tw-C2 デスクセット(ボックスタイプ)+ツール収納LR 間口1500 高さ2000(2200) プラン図

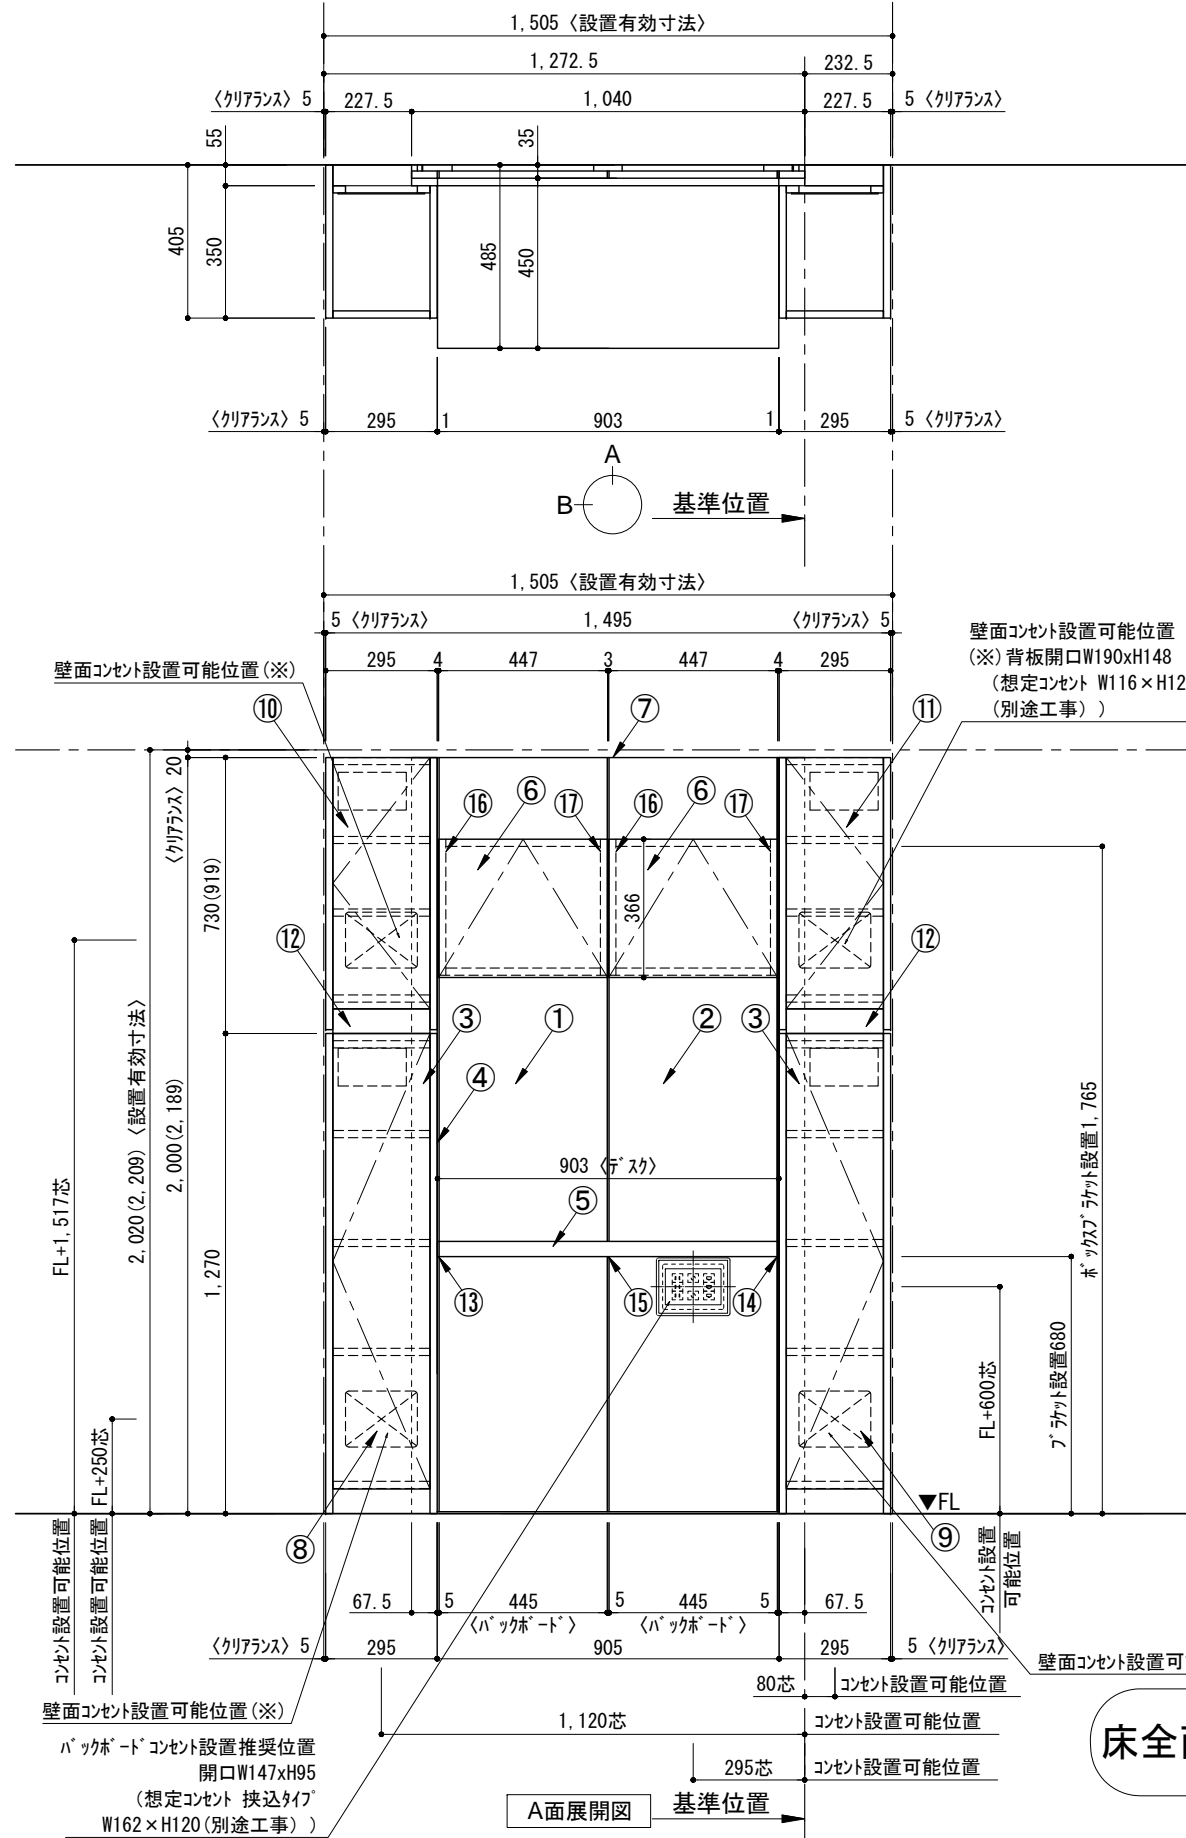

番号	名称	数量
①	バックボード	1
②	バックボード コンセント開口CENTER	1
③	バックボードエンド LR	1
④	キャビヨウ	1
⑤	デスク W900	1
⑥	ホック	2
⑦	トップカバー W900 WE	1
⑧	片開きドアキャビ L	1
⑨	片開きドアキャビ R	1
⑩	片開きドアキャビ L	1
⑪	片開きドアキャビ R	1
⑫	化粧板	2
取付部品セット		1
⑬	キャビヨウブラケット T45L	1
⑭	キャビヨウブラケット T45R	1
⑮	キャビヨウブラケット T45C	1
⑯	キャビヨウブラケット CL	2
⑰	キャビヨウブラケット CR	2
取付部材各種		2

床全面仕上げのこと

備考欄/NOTE
 1. 仕様は改良のため予告なく変更することがあります。
 2. 取付壁面全面下地のこと。
 3. () 内寸法は、高さ2200の場合を示す。

改訂	日付	内容	改訂
4			9
3			8
2	2016. 02. 02	図面名称変更	7
1	2015. 11. 20	コンセント開口追加	6
0	2015. 07. 20	新規作成	5

縮尺/SCALE	図面名称/TITLE	図面番号/NO.
1/20 (A3)	テンダーウォール tw-C2 デスクセット(ボックスタイプ) +ツール収納LR 間口1500 高さ2000(2200) プラン図	000520-2