テンダーウォール　tw-C1　デスクセット(棚板タイプ)+トール収納ＬＲ　間口1500　高さ2000(2200)　プラン図

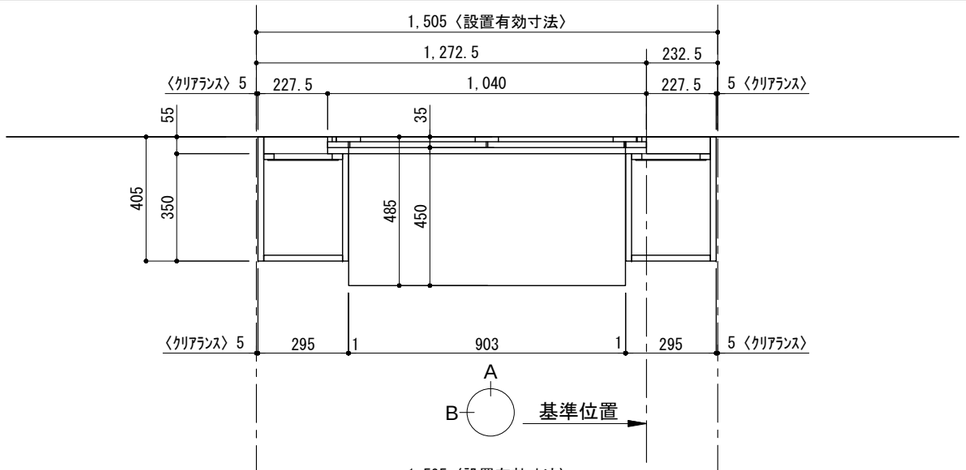

▼ ﾌﾞﾗｹｯﾄ 設置位置拡大図

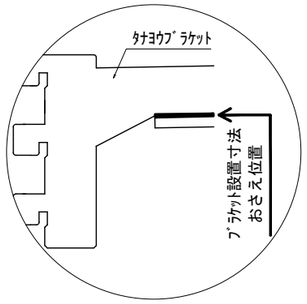

番号	名　称	数量
①	ﾊﾞｯｸﾎﾞｰﾄﾞ	1
②	ﾊﾞｯｸﾎﾞｰﾄﾞ ｺﾝｾﾝﾄ開口CENTER	1
③	ﾊﾞｯｸﾎﾞｰﾄﾞｴﾝﾄﾞ LR	1
④	ﾀﾅﾊﾞｼﾗ ｵｽ	1
⑤	ﾀﾅｲﾀ D230 W450	4
⑥	ﾃﾞｽｸ W900	1
⑦	ﾄｯﾌﾟｶﾊﾞｰ W900 WE	1
⑧	片開きﾄﾞｱﾍﾞｰｽｷｬﾋﾞ L	1
⑨	片開きﾄﾞｱﾍﾞｰｽｷｬﾋﾞ R	1
⑩	片開きﾄﾞｱﾄｰﾙｷｬﾋﾞ L	1
⑪	片開きﾄﾞｱﾄｰﾙｷｬﾋﾞ R	1
⑫	化粧板	2
	取付部品ｾｯﾄ	1
	⑬　ﾀﾅﾖｳﾌﾞﾗｹｯﾄ T23L	4
	⑭　ﾀﾅﾖｳﾌﾞﾗｹｯﾄ T23R	4
	⑮　ﾀﾅﾖｳﾌﾞﾗｹｯﾄ T45L	1
	⑯　ﾀﾅﾖｳﾌﾞﾗｹｯﾄ T45R	1
	⑰　ﾀﾅﾖｳﾌﾞﾗｹｯﾄ T45C	1
	取付部材各種	

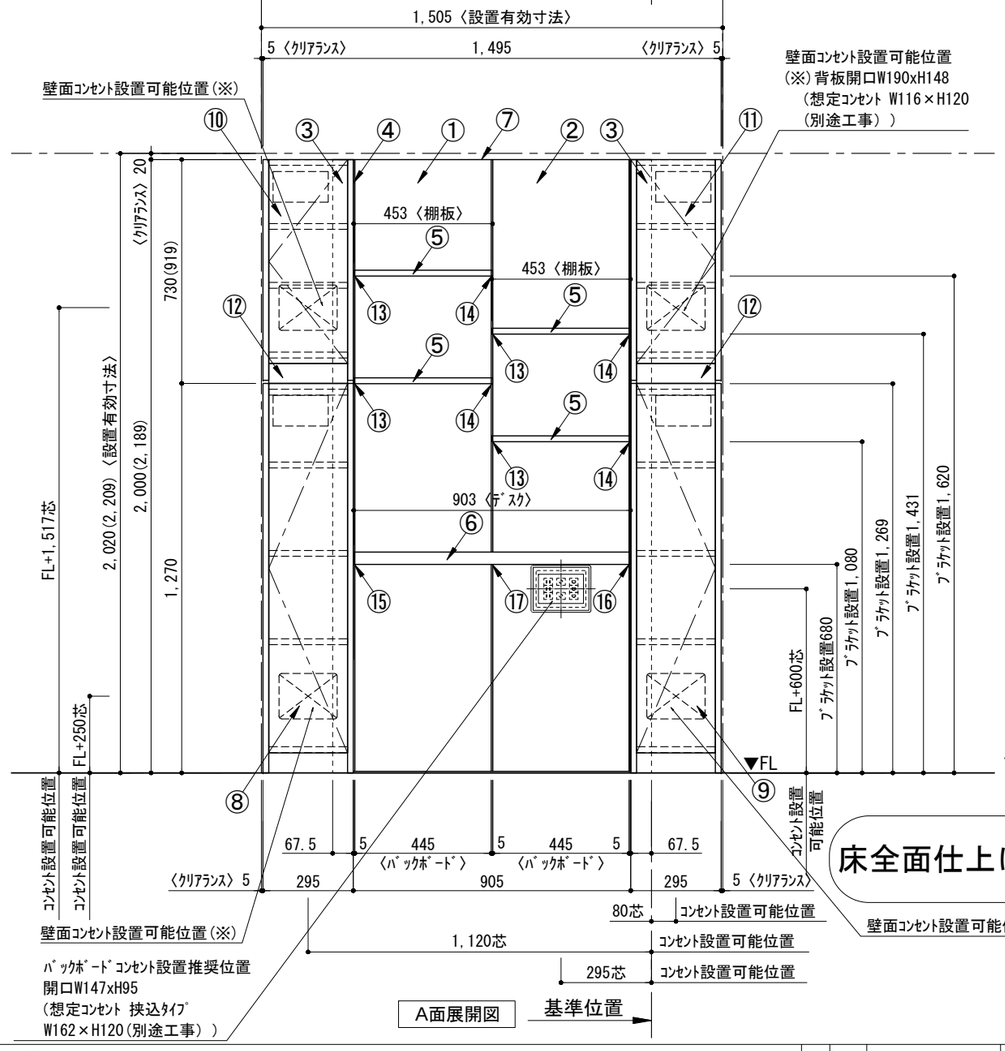

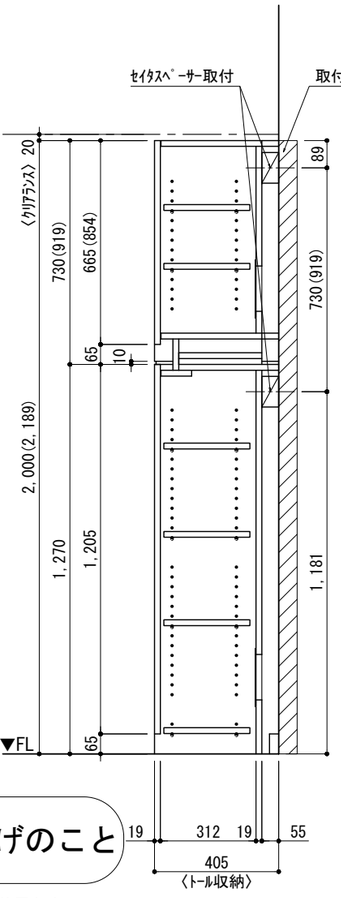

B面展開図

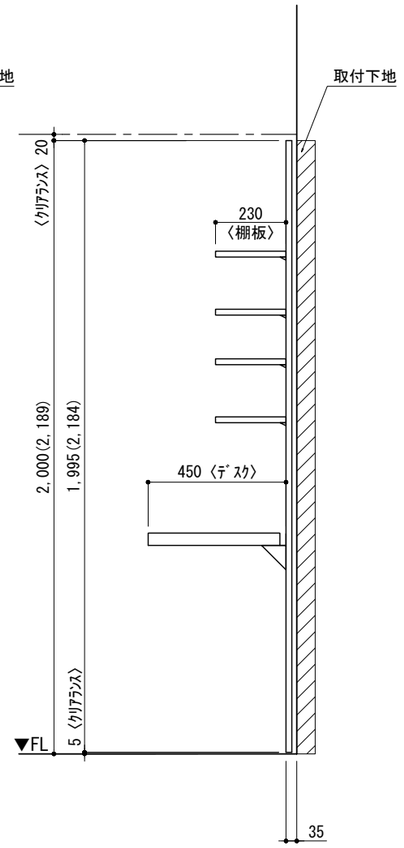

B面展開図

備考欄/NOTE
1、仕様は改良のため予告なく変更することがあります。
2、取付壁面全面下地のこと。
3、(　　)内寸法は、高さ2200の場合を示す。

改訂						
4			9			
3			8			
2	2016.02.02	図面名称変更	7			
1	2015.11.20	コンセント開口追加	6			
0	2015.07.20	新規作成	5			

縮尺/SCALE	図面名称/TITLE	図面番号/NO.
1/20 (A3)	テンダーウォール　tw-C1 デスクセット(棚板タイプ) +トール収納ＬＲ 間口1500　高さ2000(2200) プラン図	000511-2