
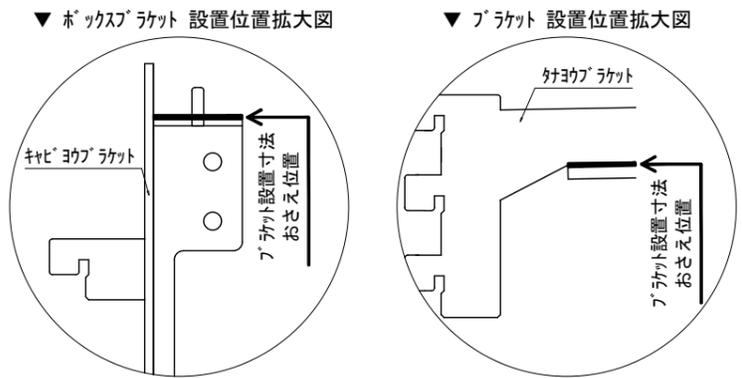


テンダーウォール tw-C2 デスクセット(ボックスタイプ)+ツール収納R 間口1750 高さ2000(2200) プラン図

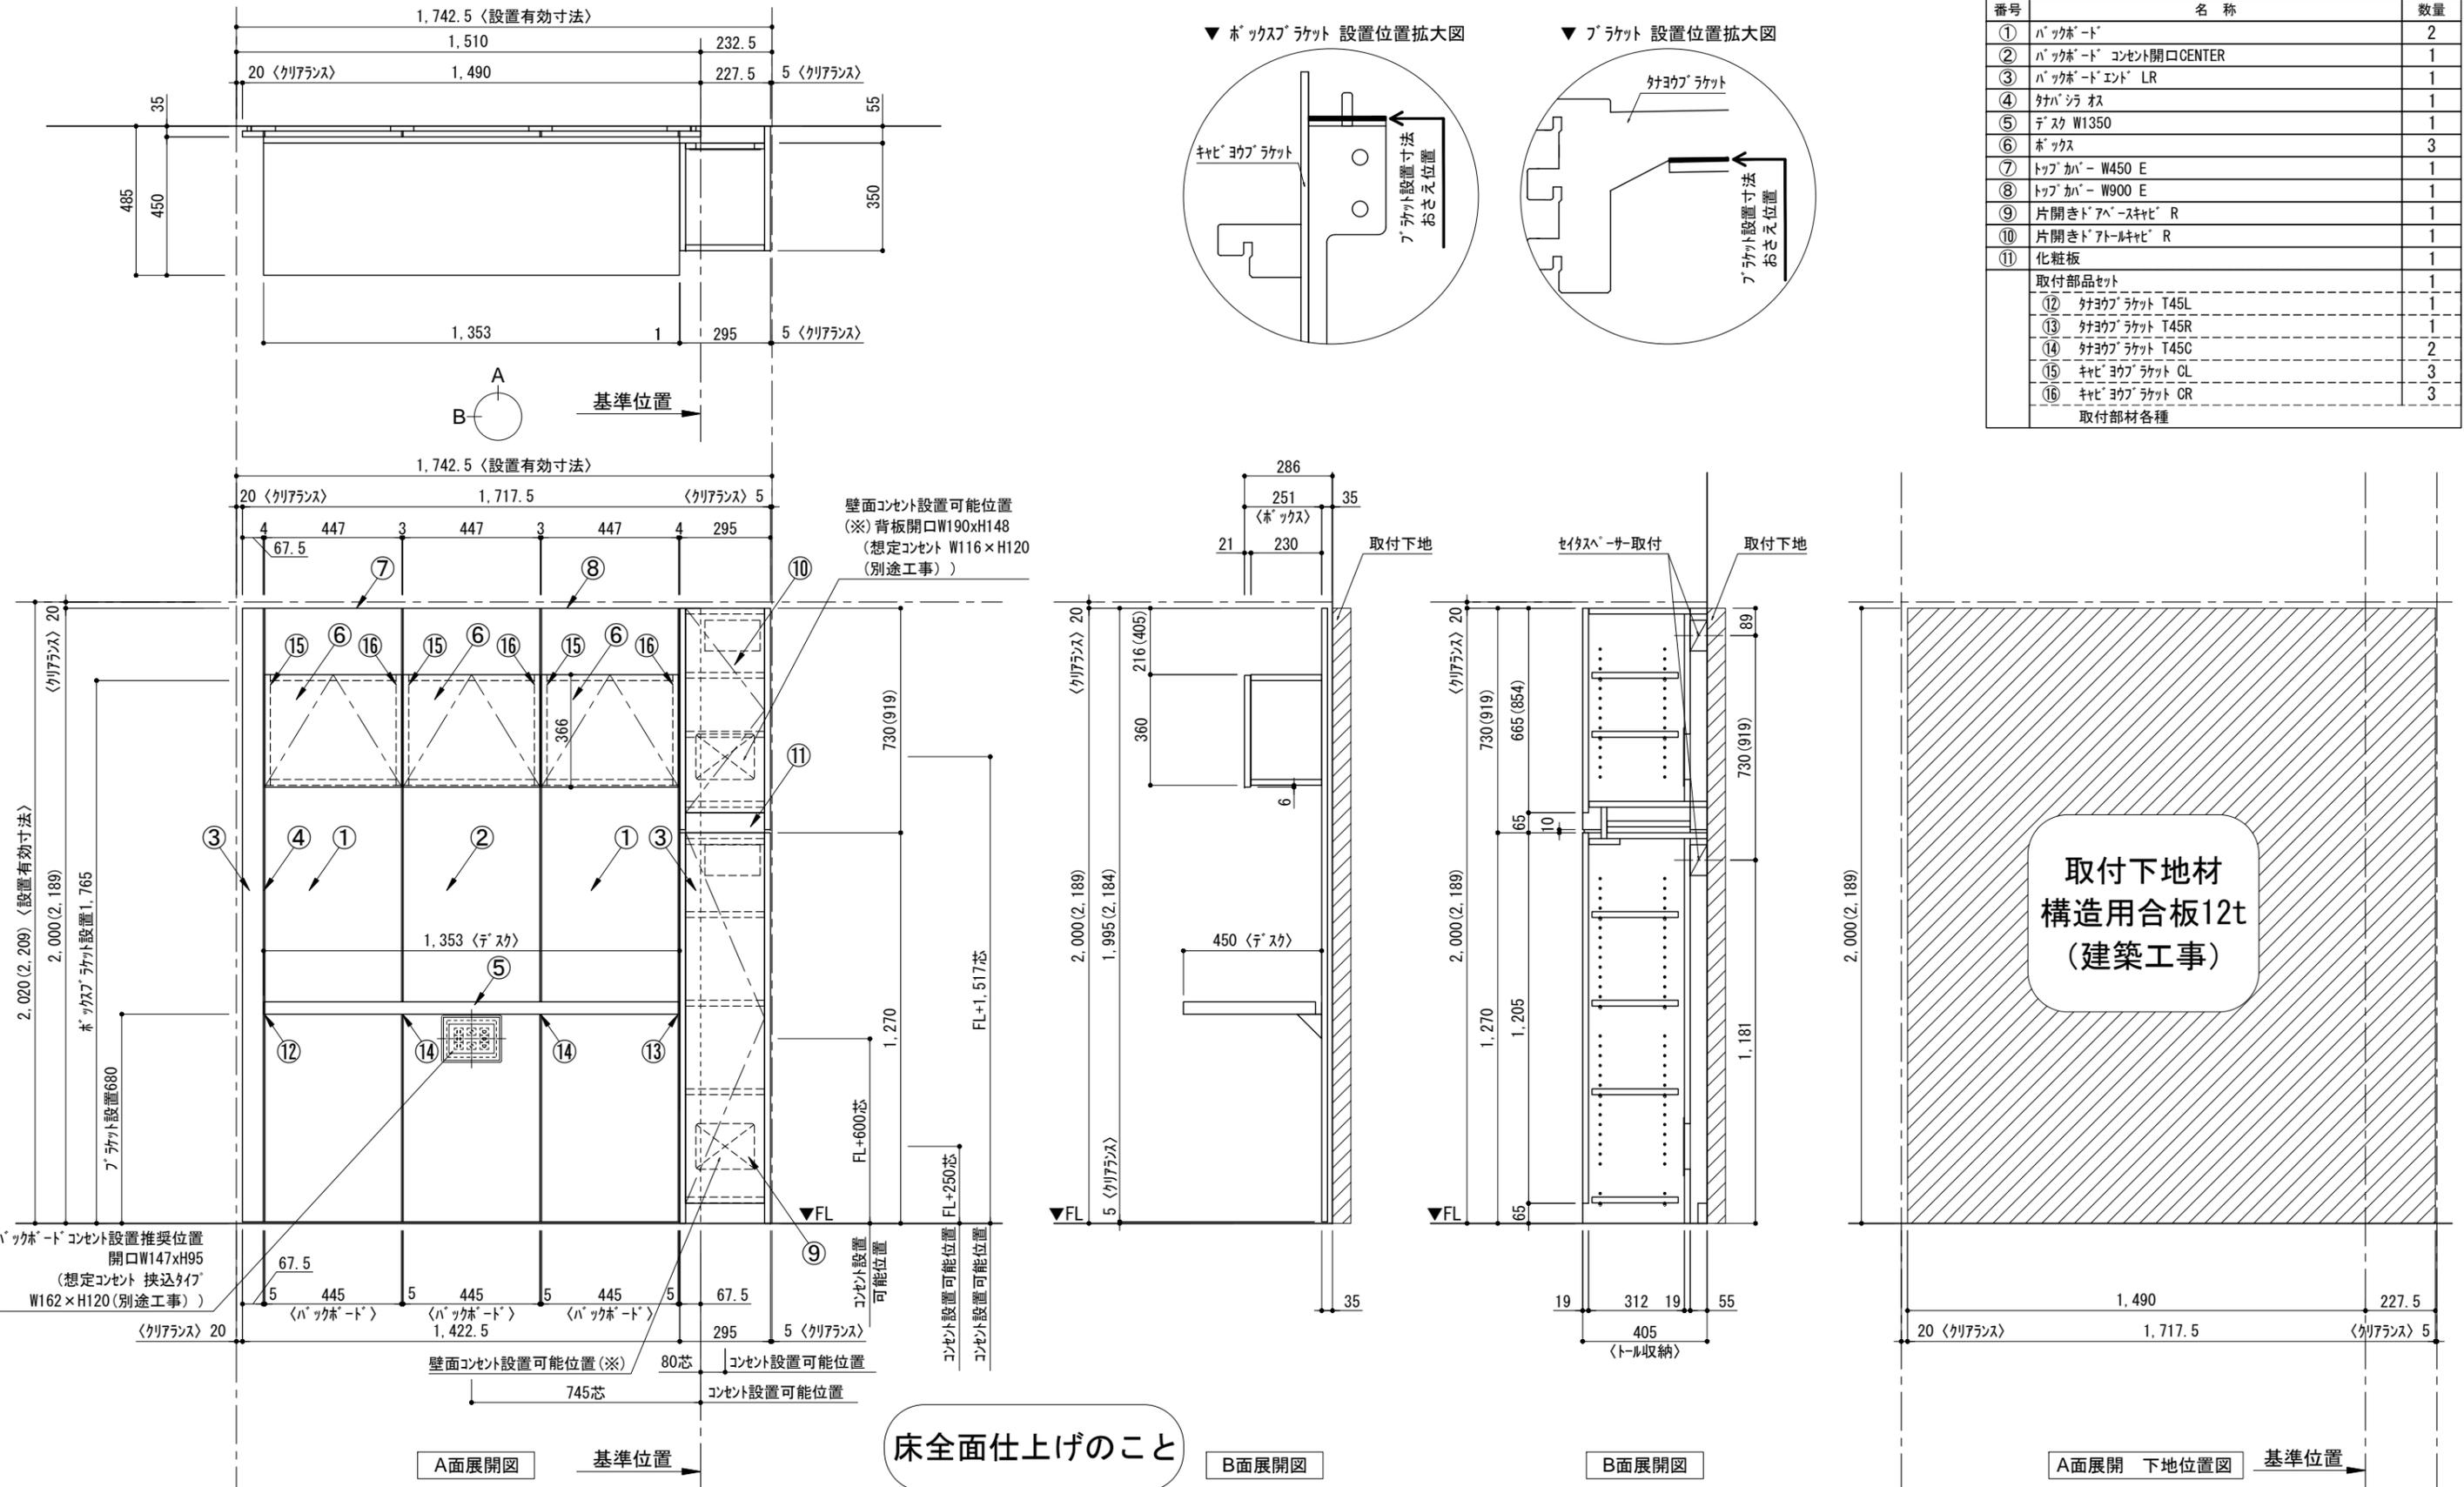

番号	名称	数量
①	バックボード	2
②	バックボード コンセント開口CENTER	1
③	バックボードエンド LR	1
④	肘パッド	1
⑤	デスク W1350	1
⑥	ボックス	3
⑦	トップカバー W450 E	1
⑧	トップカバー W900 E	1
⑨	片開きドアキャビ R	1
⑩	片開きドアキャビ L	1
⑪	化粧板	1
取付部品セット		1
⑫	肘パッドラケット T45L	1
⑬	肘パッドラケット T45R	1
⑭	肘パッドラケット T45C	2
⑮	キャビヨウラケット CL	3
⑯	キャビヨウラケット CR	3
取付部材各種		

備考欄/NOTE
 1. 仕様は改良のため予告なく変更することがあります。
 2. 取付壁面全面下地のこと。
 3. ()内寸法は、高さ2200の場合を示す。

改訂	日付	内容	改訂
4			9
3			8
2	2016.02.02	図面名称変更	7
1	2015.11.20	コンセント開口追加	6
0	2015.07.20	新規作成	5

縮尺/SCALE	図面名称/TITLE	図面番号/NO.
1/20 (A3)	テンダーウォール tw-C2 デスクセット(ボックスタイプ) +ツール収納R 間口1750 高さ2000(2200) プラン図	000518-2