
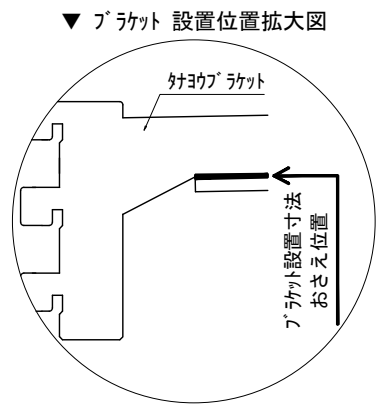


テンダーウォール tw-C1 デスクセット(棚板タイプ)+ツール収納R 間口1750 高さ2000(2200) プラン図

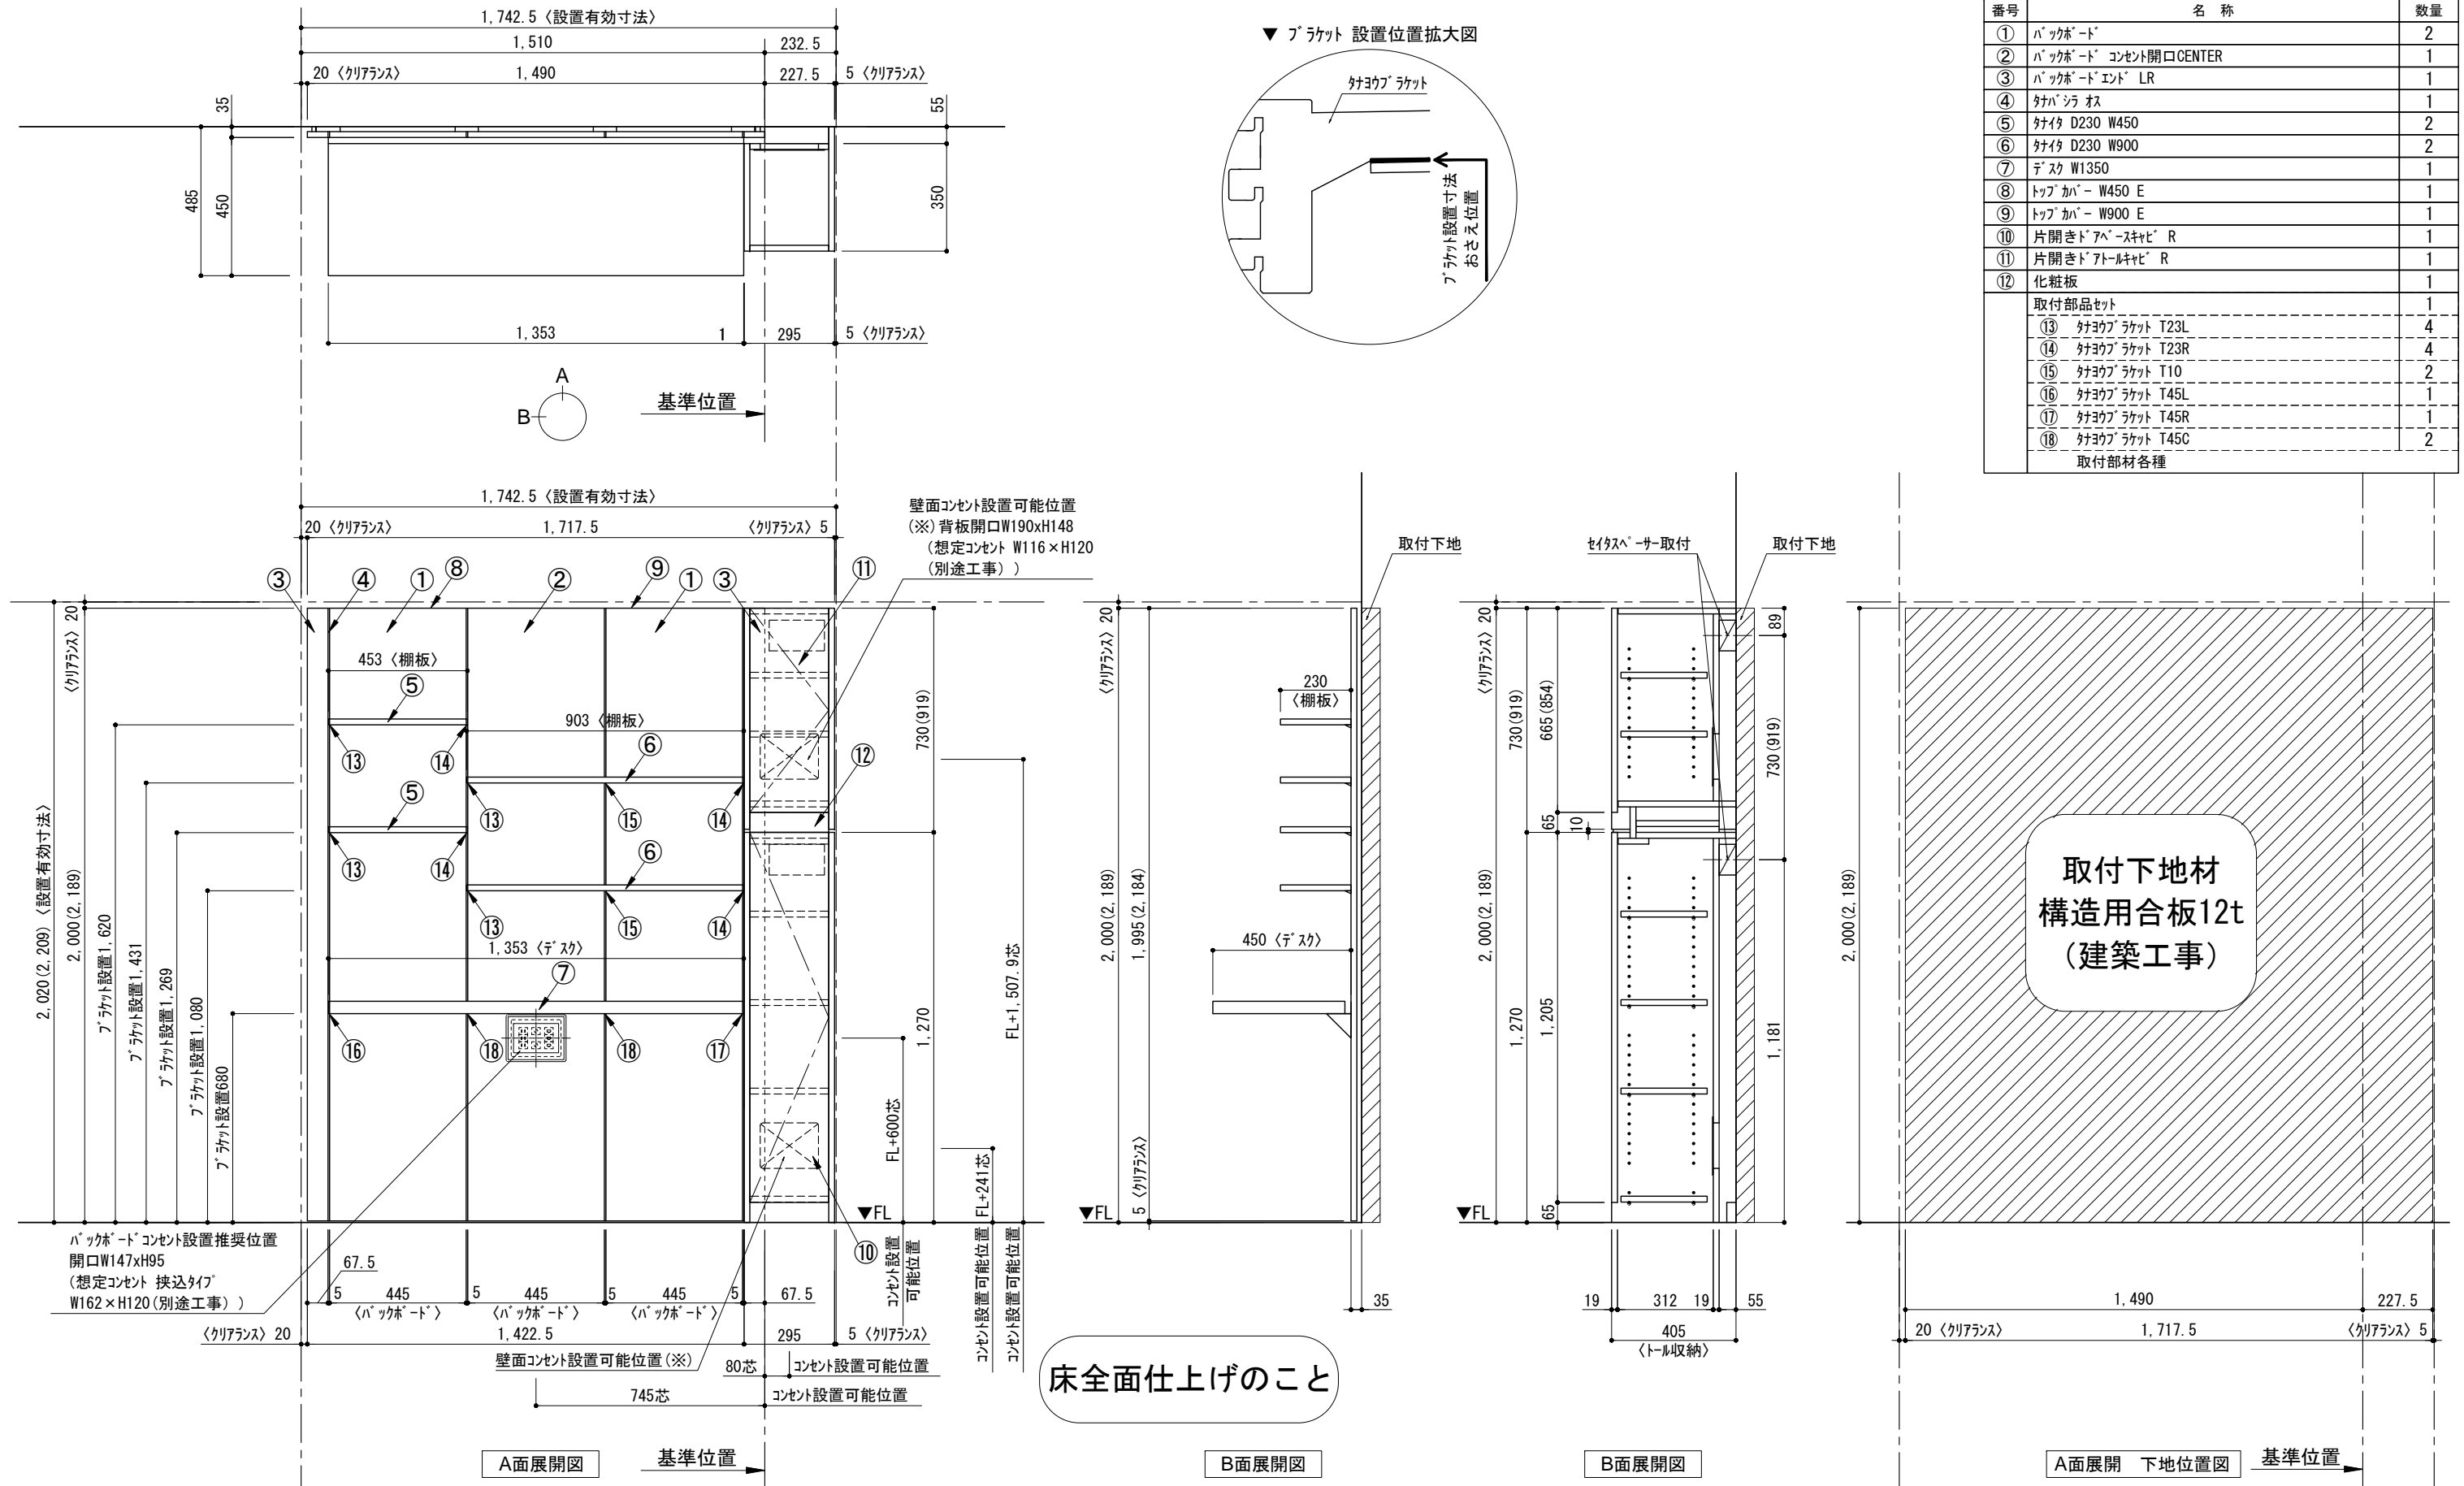

番号	名称	数量
①	バックボード	2
②	バックボード コンセント開口CENTER	1
③	バックボードエンド LR	1
⑦	デスク W1350	1
⑧	トップカバー W450 E	1
⑨	トップカバー W900 E	1
⑫	化粧板	1
取付部品セット		
取付部材各種		

床全面仕上げのこと

備考欄/NOTE
 1. 仕様は改良のため予告なく変更することがあります。
 2. 取付壁面全面下地のこと。
 3. () 内寸法は、高さ2200の場合を示す。

改訂	4		9	
	3		8	
	2	2016.02.02	図面名称変更	7
	1	2015.11.20	コンセント開口追加	6
	0	2015.07.20	新規作成	5

縮尺/SCALE	図面名称/TITLE	図面番号/NO.
1/20 (A3)	テンダーウォール tw-C1 デスクセット(棚板タイプ) +ツール収納R 間口1750 高さ2000(2200) プラン図	000509-2