
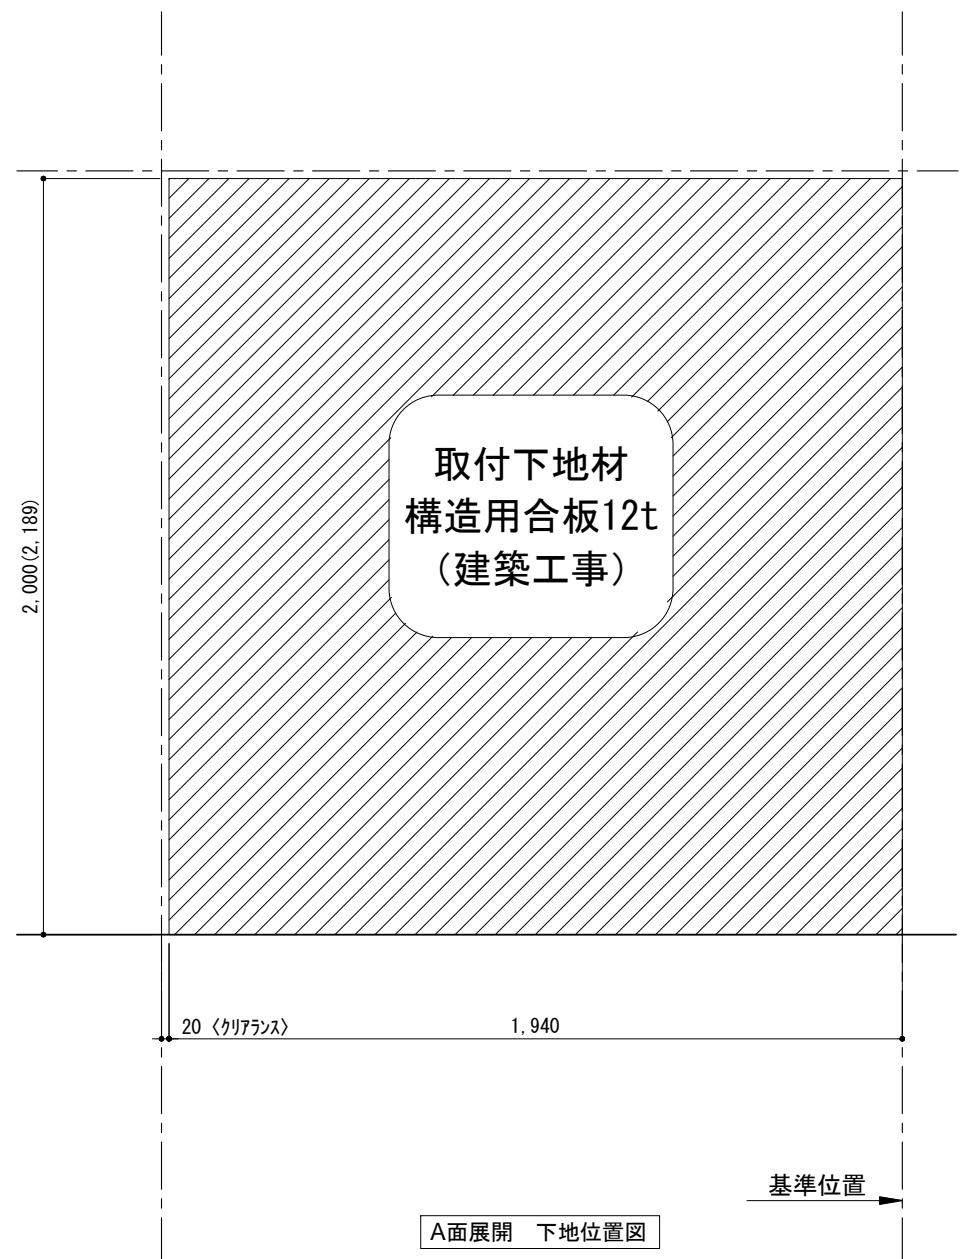
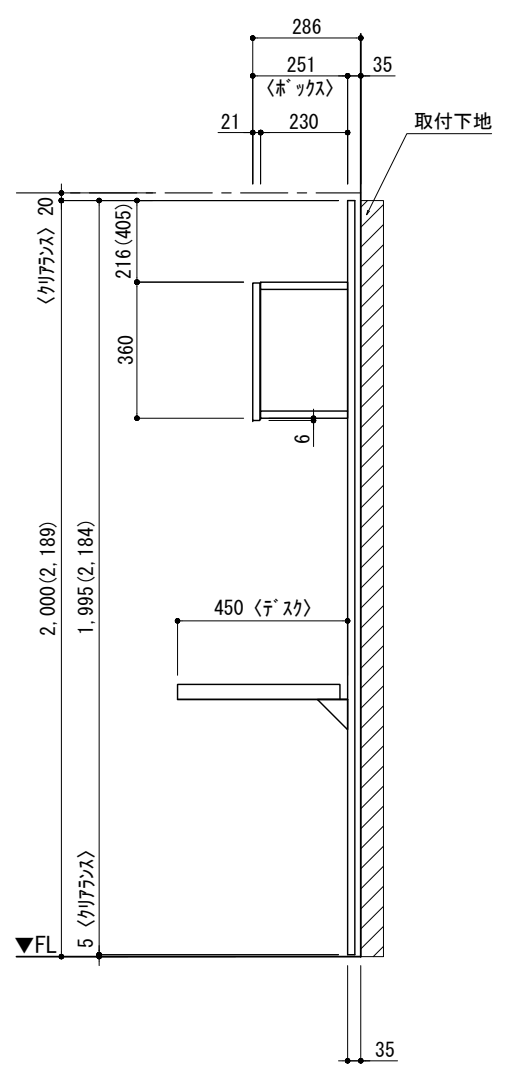
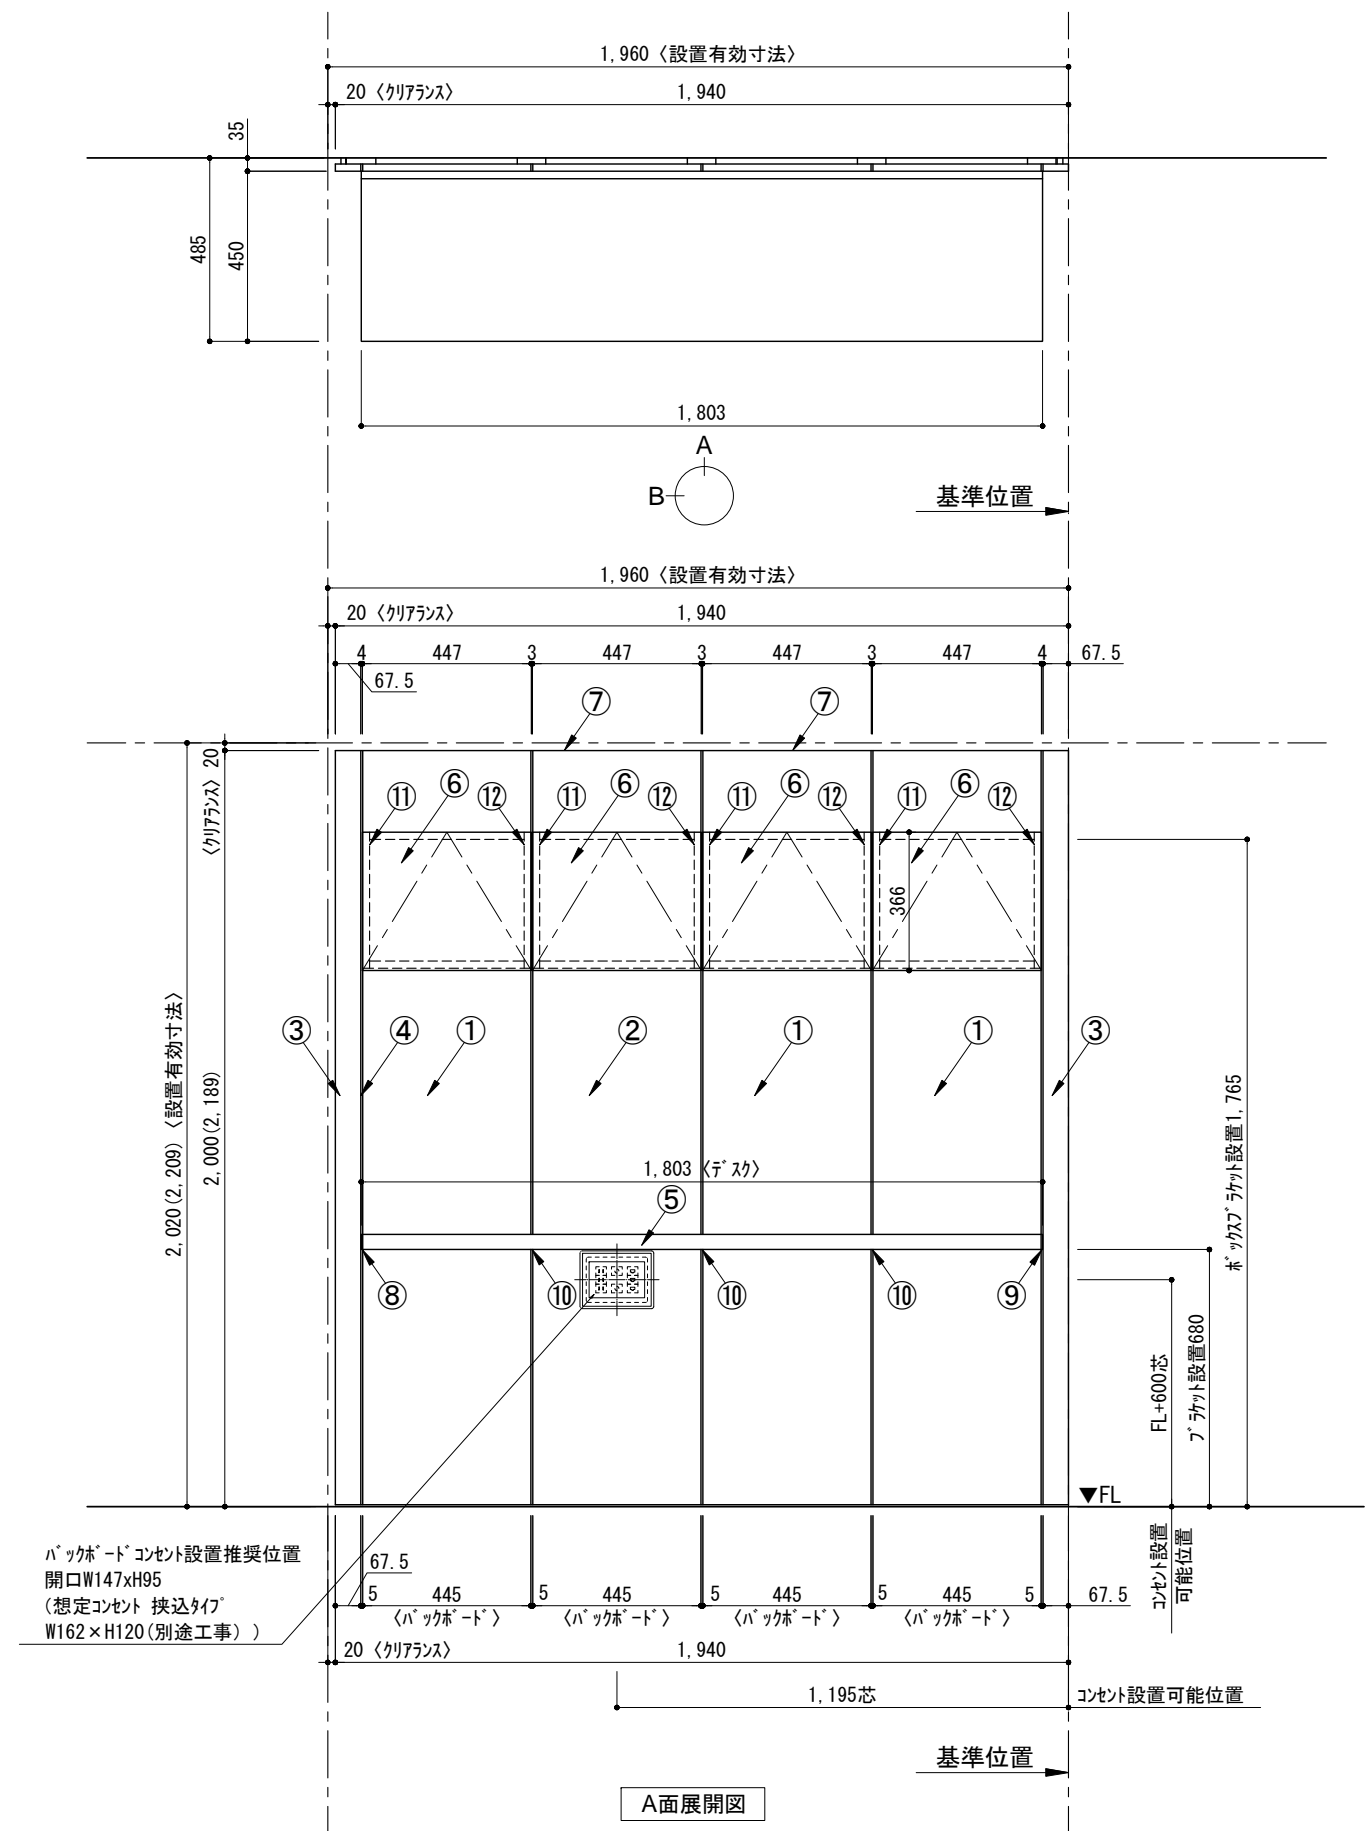


テンダーウォール tw-C2 デスクセット(ボックスタイプ) 間口1950 高さ2000(2200) プラン図

番号	名称	数量
①	バックボード	3
②	バックボード コンセント開口CENTER	1
③	バックボード エンド LR	1
④	肘パツラ ス	1
⑤	デスク W1800	1
⑥	ボックス	4
⑦	トップカバー W900 E	2
取付部品セット		1
⑧	肘ジョブ ラケット T45L	1
⑨	肘ジョブ ラケット T45R	1
⑩	肘ジョブ ラケット T45C	3
⑪	キャビョウ ラケット CL	4
⑫	キャビョウ ラケット CR	4
取付部材各種		

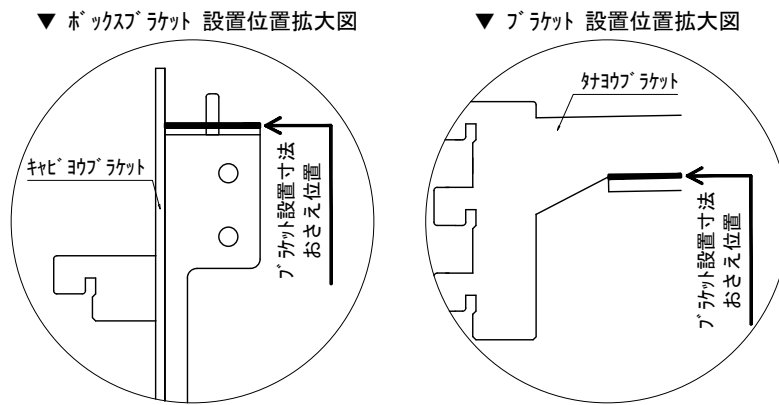

備考欄/NOTE 1、仕様は改良のため予告なく変更することがあります。 2、取付壁面全面下地のこと。 3、( )内寸法は、高さ2200の場合を示す。	4			9	縮尺/SCALE 1/20 (A3)	図面名称/TITLE テンダーウォール tw-C2 デスクセット(ボックスタイプ) 間口1950 高さ2000(2200) プラン図	図面番号/NO. 000504-2
	3			8			
	2	2016. 02. 02	図面名称変更	7			
	1	2015. 11. 20	コンセント開口追加	6			
	0	2015. 07. 20	新規作成	5			