

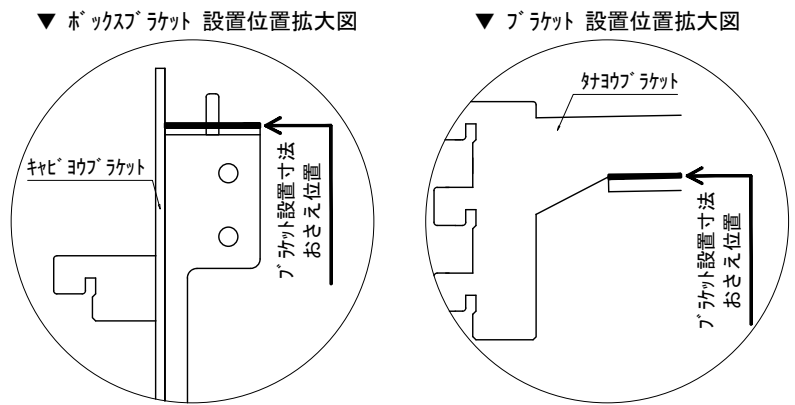
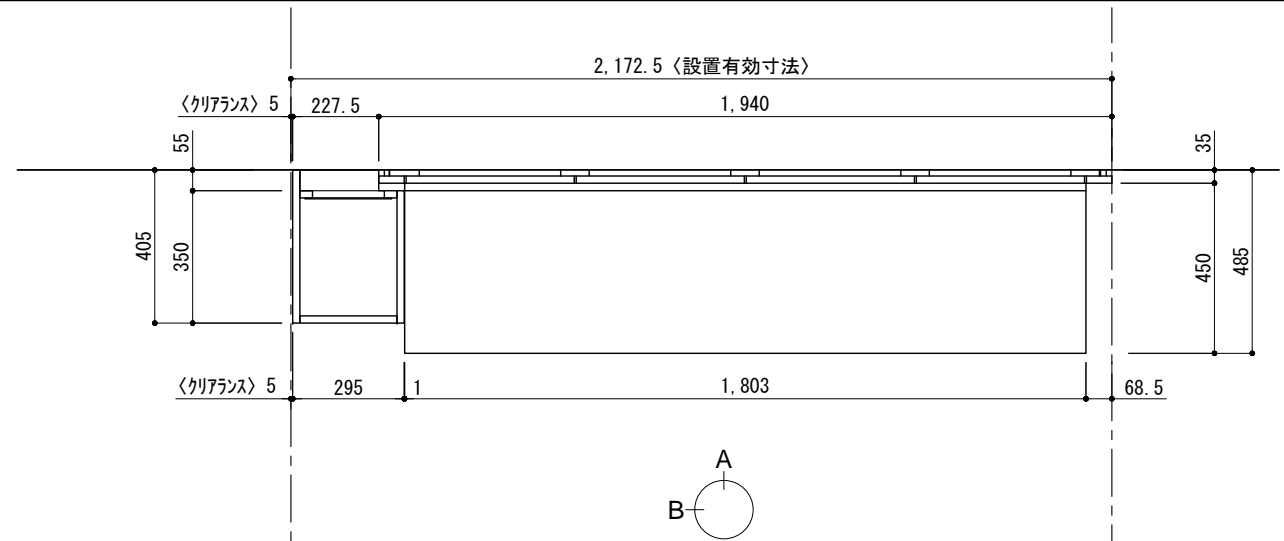


テンダーウォール tw-C2 デスクセット(ボックスタイプ)+ツール収納L 間口2200 高さ2000(2200) プラン図

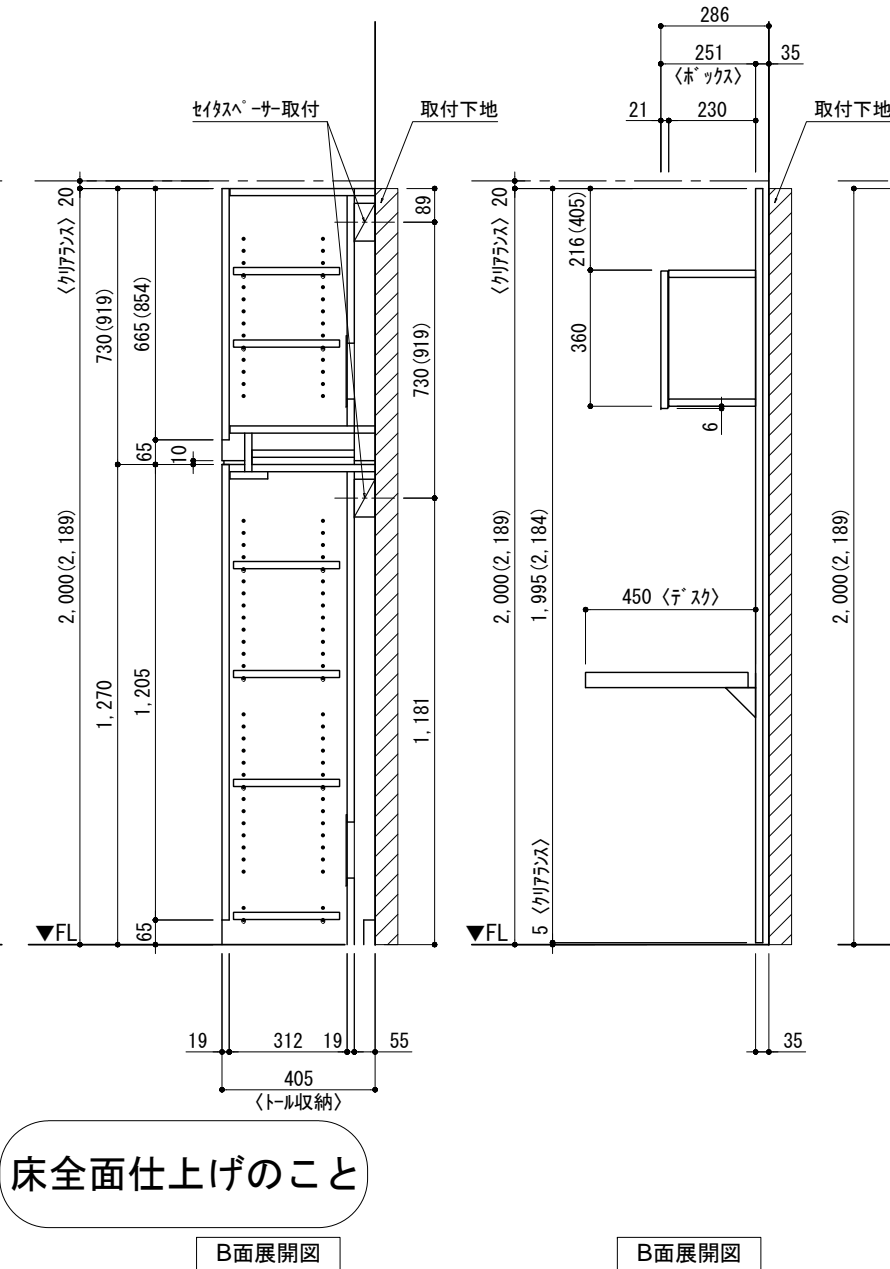

番号	名称	数量
①	バックボード	3
②	バックボード コンセント開口CENTER	1
③	バックボードエンド LR	1
④	肘パッド	1
⑤	デスク W1800	1
⑥	ボックス	4
⑦	トップカバー W900 E	2
⑧	片開きドアースキャビ L	1
⑨	片開きドアースキャビ L	1
⑩	化粧板	1
取付部品セット		1
⑪	肘パッドラケット T45L	1
⑫	肘パッドラケット T45R	1
⑬	肘パッドラケット T45C	3
⑭	キャビヨウラケット CL	4
⑮	キャビヨウラケット CR	4
取付部材各種		

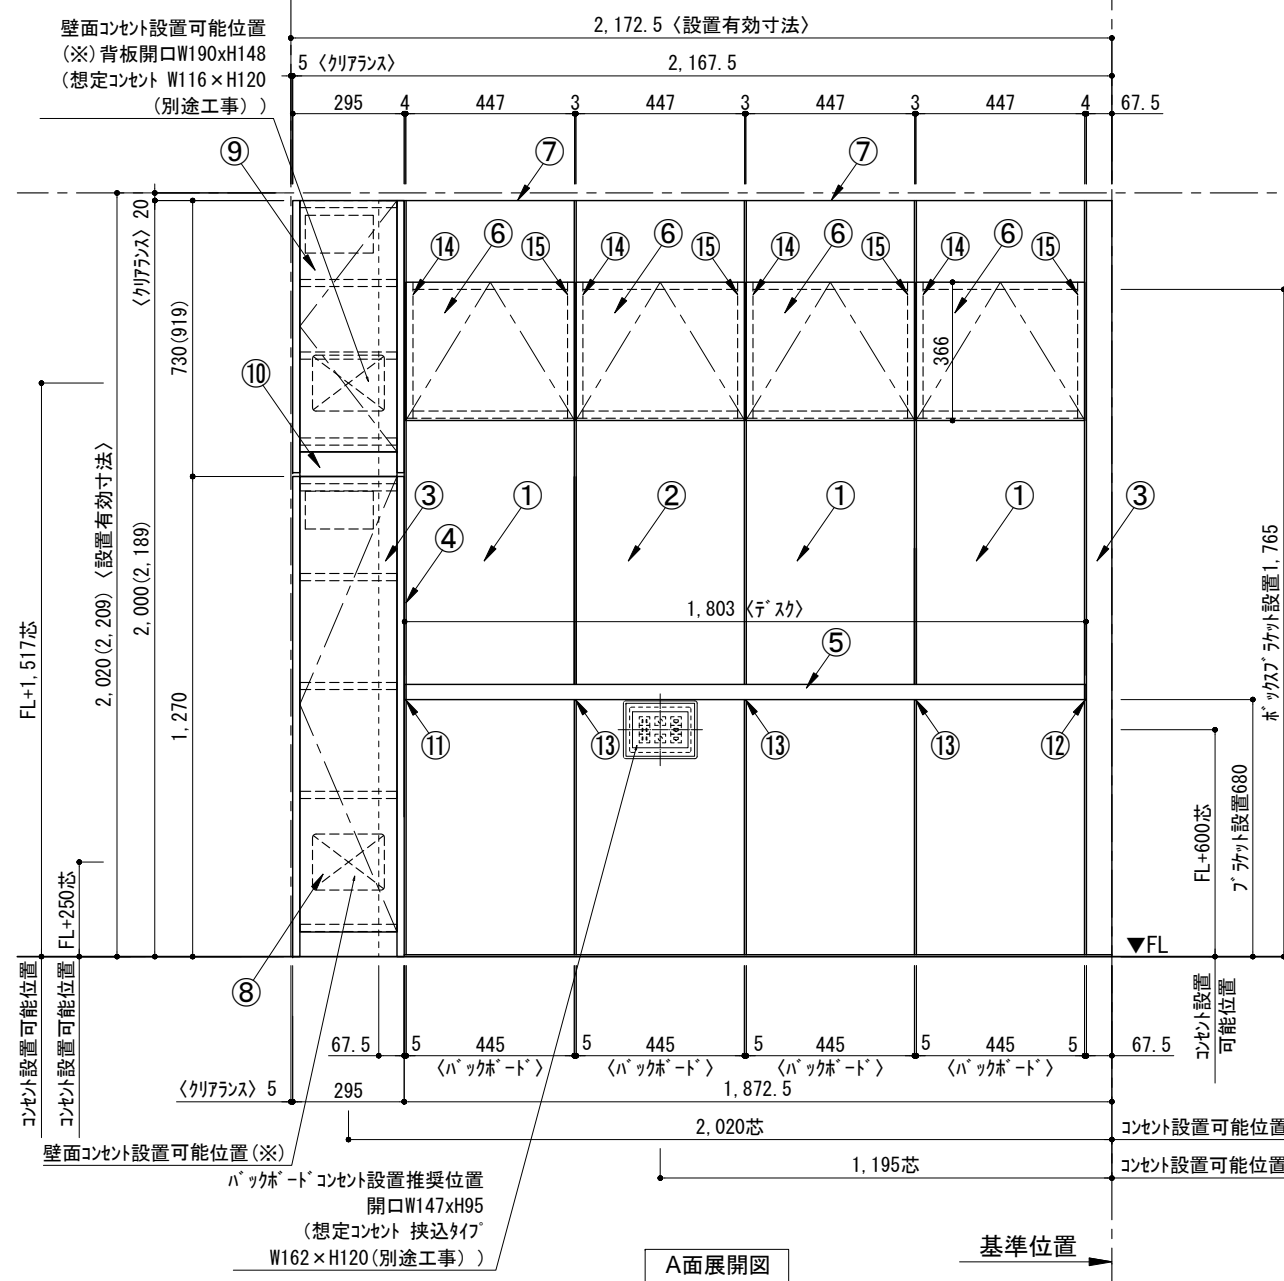

床全面仕上げのこと

備考欄/NOTE
 1、仕様は改良のため予告なく変更することがあります。
 2、取付壁面全面下地のこと。
 3、()内寸法は、高さ2200の場合を示す。

改訂	日付	内容	頁
4			9
3			8
2	2016.02.02	図面名称変更	7
1	2015.11.20	コンセント開口追加	6
0	2015.07.20	新規作成	5

縮尺/SCALE	図面名称/TITLE	図面番号/NO.
1/20 (A3)	テンダーウォール tw-C2 デスクセット(ボックスタイプ) +ツール収納L 間口2200 高さ2000(2200) プラン図	000516-2