
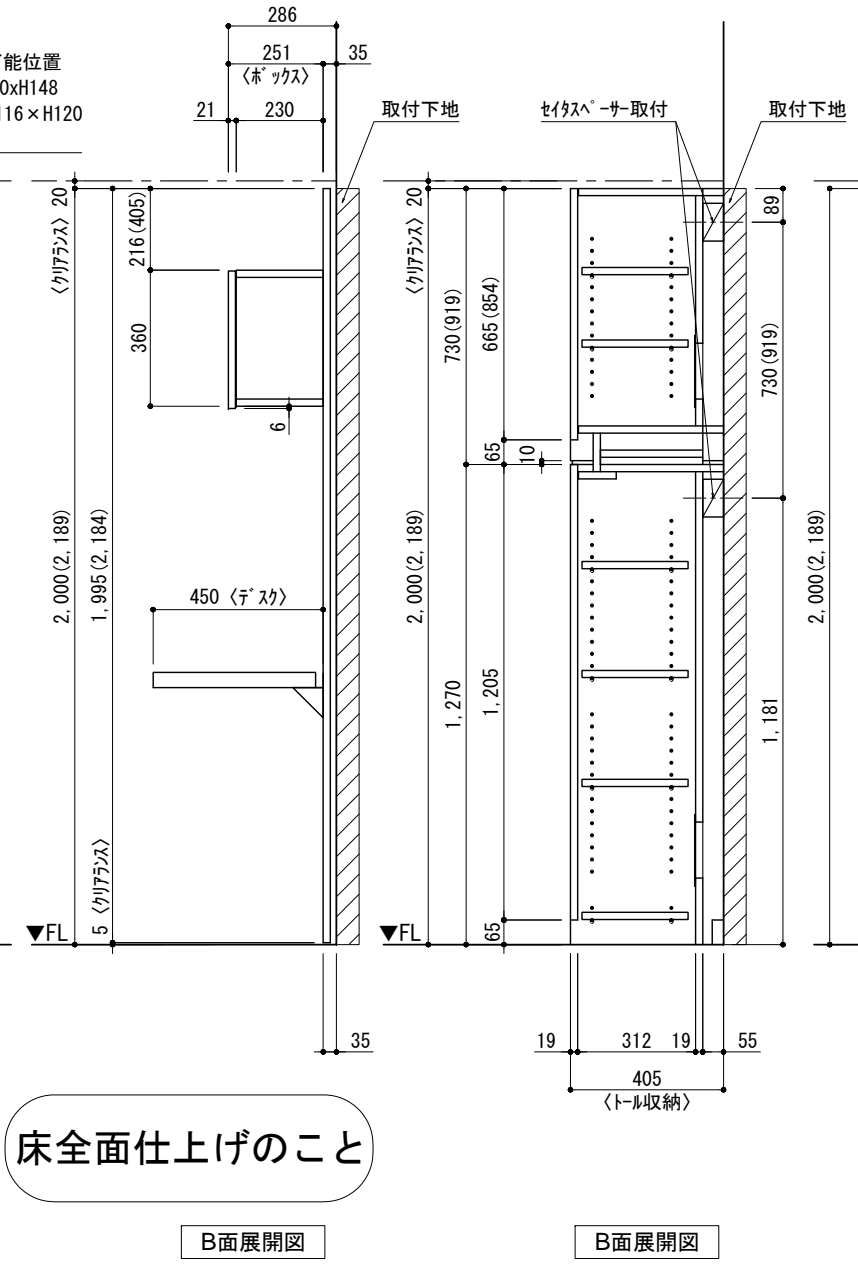
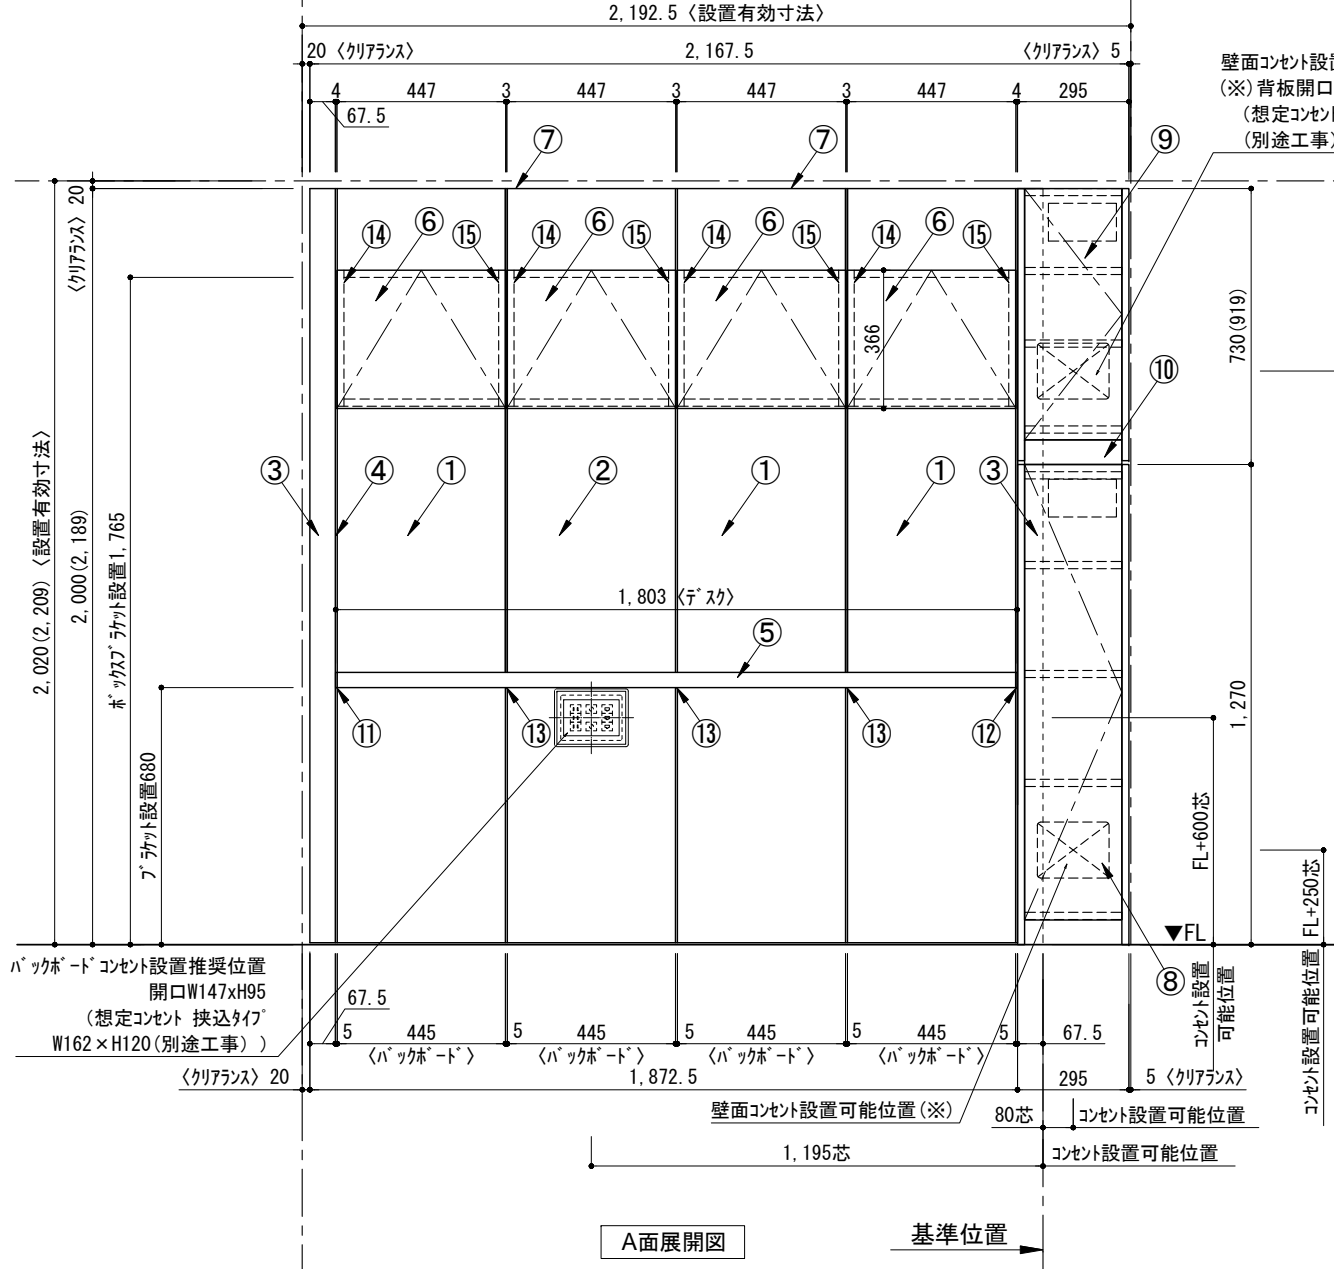
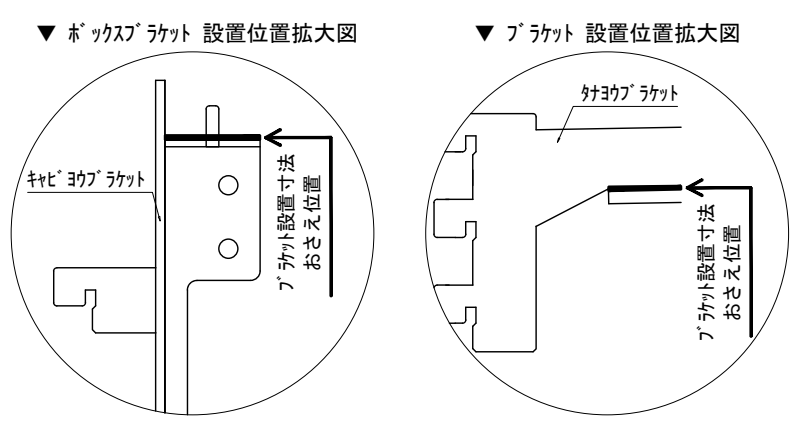


テンダーウォール tw-C2 デスクセット(ボックスタイプ)+ツール収納R 間口2200 高さ2000(2200) プラン図

番号	名称	数量
①	バックボード	3
②	バックボード コンセント開口CENTER	1
③	バックボード エンド LR	1
④	肘パツラオス	1
⑤	デスク W1800	1
⑥	ボックス	4
⑦	トップカバー W900 E	2
⑧	片開きドア スキャレ R	1
⑨	片開きドア ツールキャビ R	1
⑩	化粧板	1
取付部品セット		1
⑪	肘ジョブラケット T45L	1
⑫	肘ジョブラケット T45R	1
⑬	肘ジョブラケット T45C	3
⑭	キャビジョブラケット CL	4
⑮	キャビジョブラケット CR	4
取付部材各種		

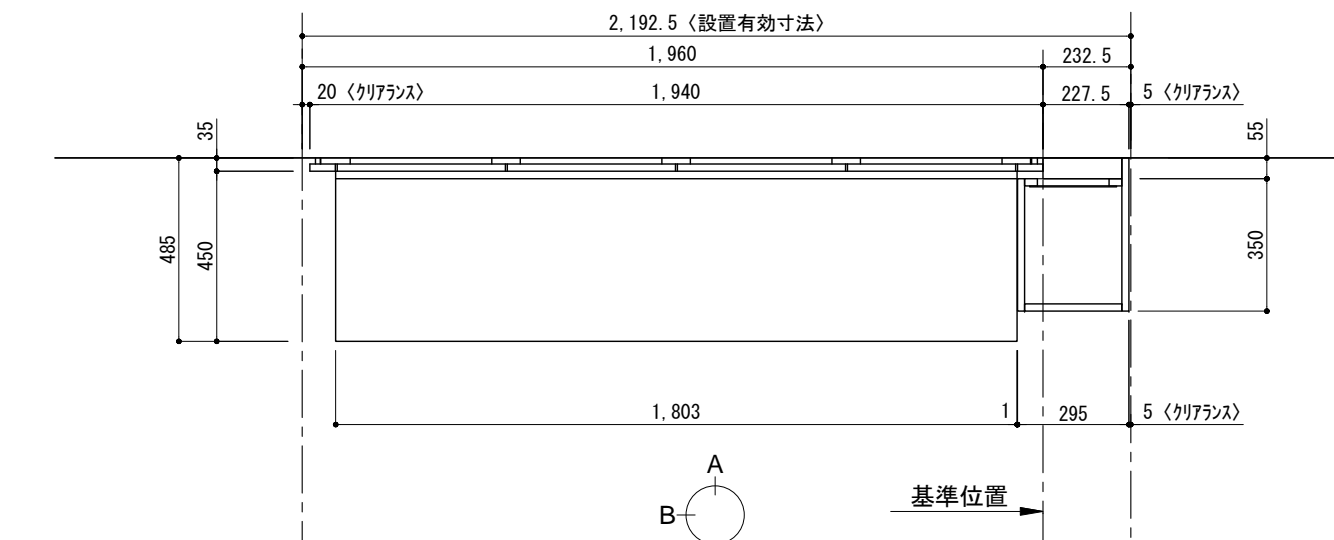

床全面仕上げのこと

備考欄/NOTE
 1. 仕様は改良のため予告なく変更することがあります。
 2. 取付壁面全面下地のこと。
 3. () 内寸法は、高さ2200の場合を示す。

改訂	年月	内容	改訂	年月	内容
4			9		
3			8		
2	2016.02.02	図面名称変更	7		
1	2015.11.20	コンセント開口追加	6		
0	2015.07.20	新規作成	5		

縮尺/SCALE	1/20 (A3)	図面名称/TITLE	テンダーウォール tw-C2 デスクセット(ボックスタイプ) +ツール収納R 間口2200 高さ2000(2200) プラン図	図面番号/NO.	000519-2
----------	-----------	------------	---	----------	----------