

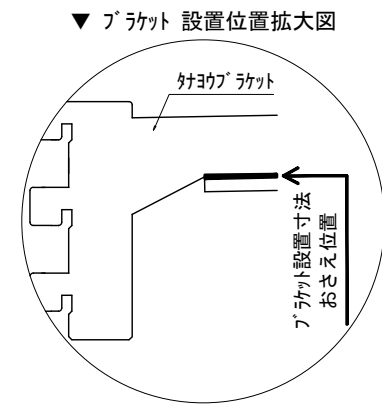




テンダーウォール tw-C1 デスクセット(棚板タイプ)+ツール収納L 間口2200 高さ2000(2200) プラン図

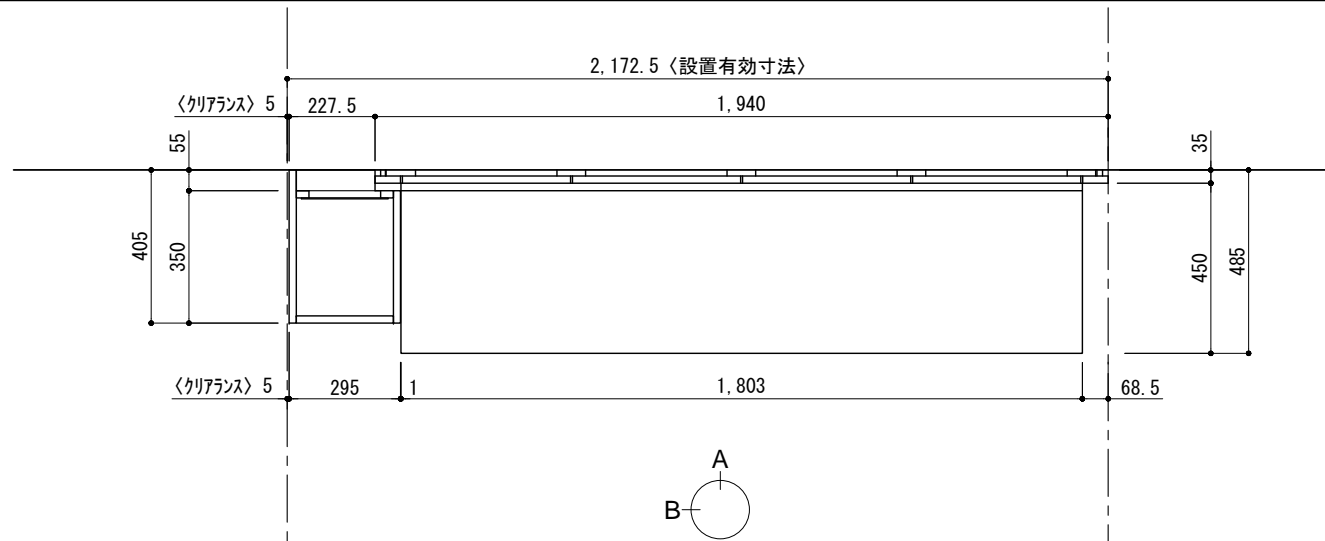

番号	名称	数量
①	バックボード	3
②	バックボード コンセント開口CENTER	1
③	バックボード エンド LR	1
④	肘パツラオス	1
⑤	肘パツ D230 W900	4
⑥	デスク W1800	1
⑦	トップカバー W900 E	2
⑧	片開きドアースキャビ L	1
⑨	片開きドアースキャビ L	1
⑩	化粧板	1
取付部品セット		1
⑪	肘パツラケット T23L	4
⑫	肘パツラケット T23R	4
⑬	肘パツラケット T10	4
⑭	肘パツラケット T45L	1
⑮	肘パツラケット T45R	1
⑯	肘パツラケット T45C	3
取付部材各種		

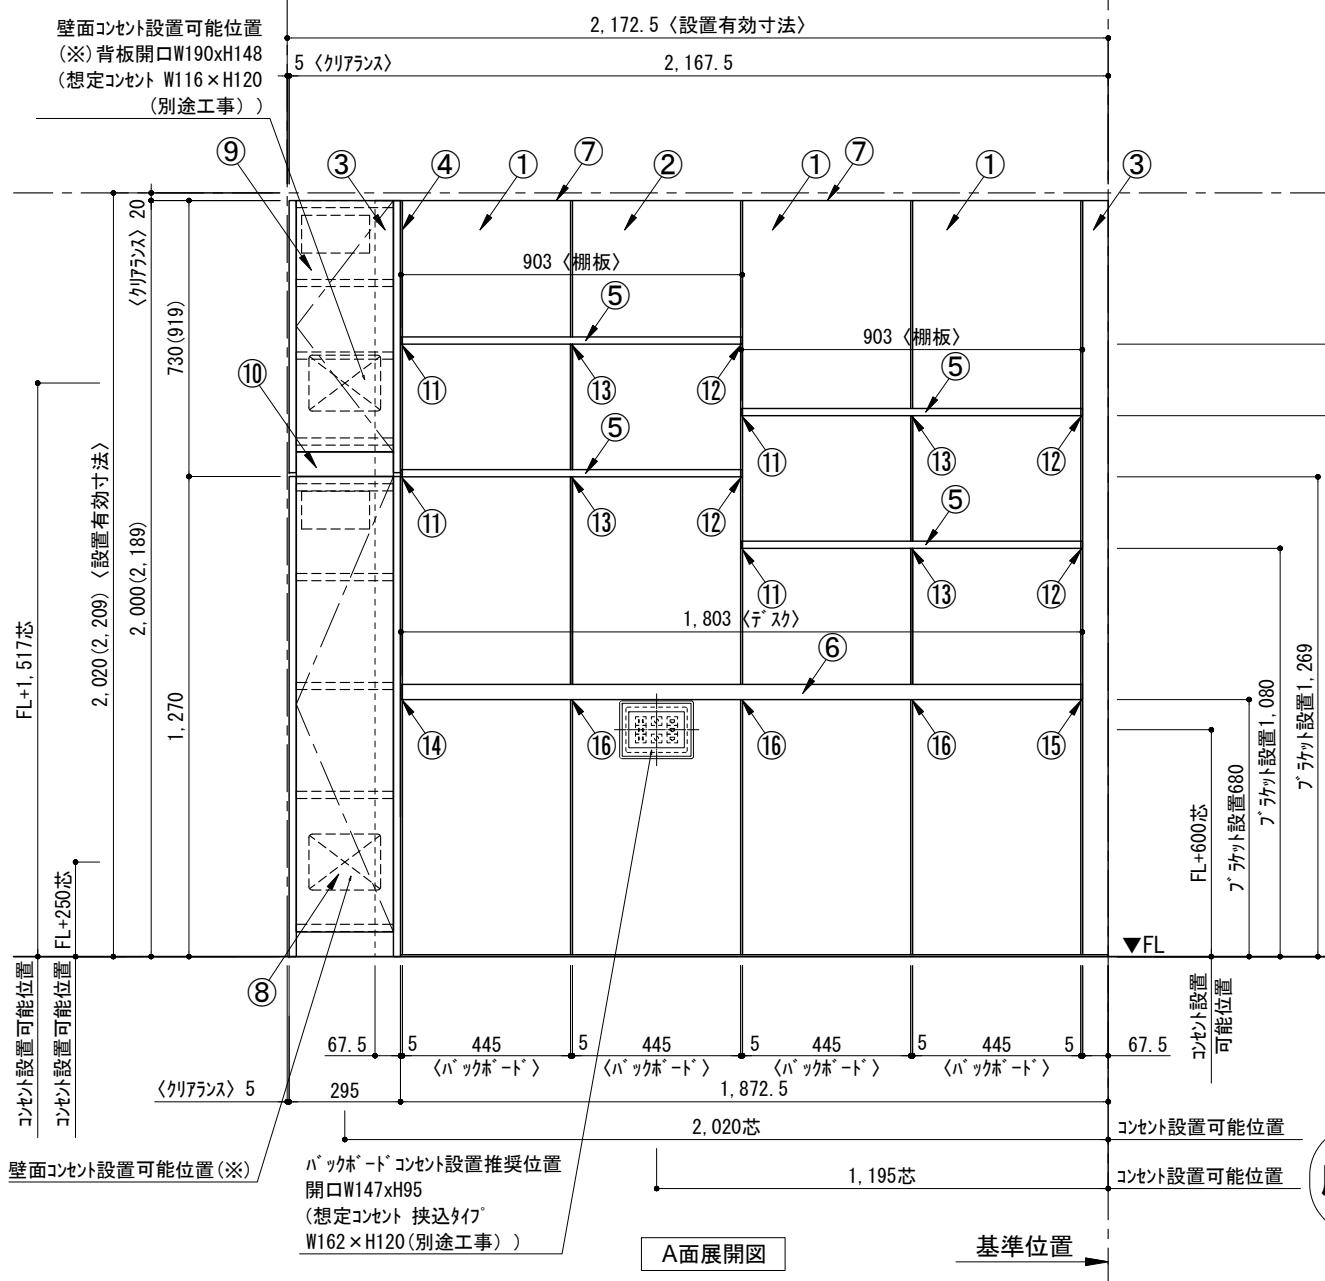

床全面仕上げのこと

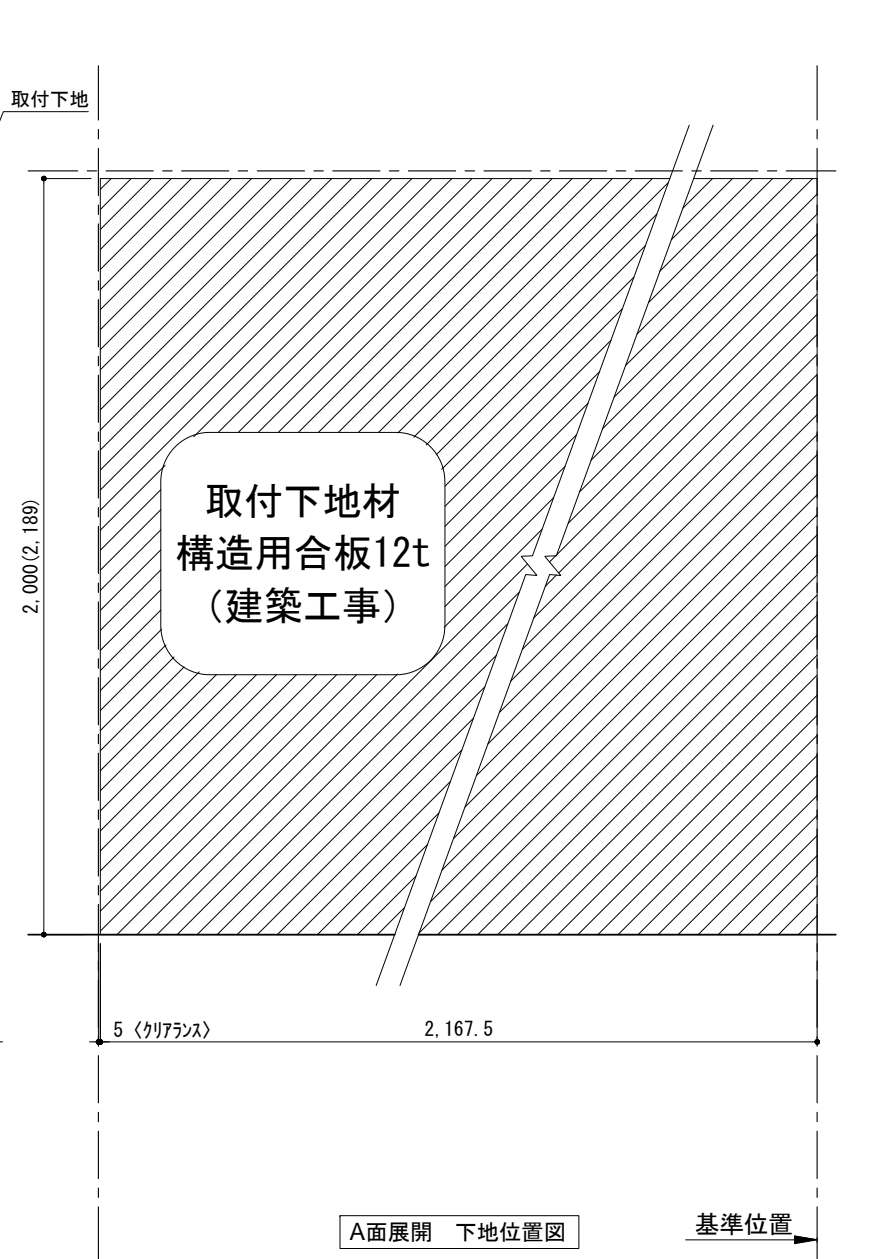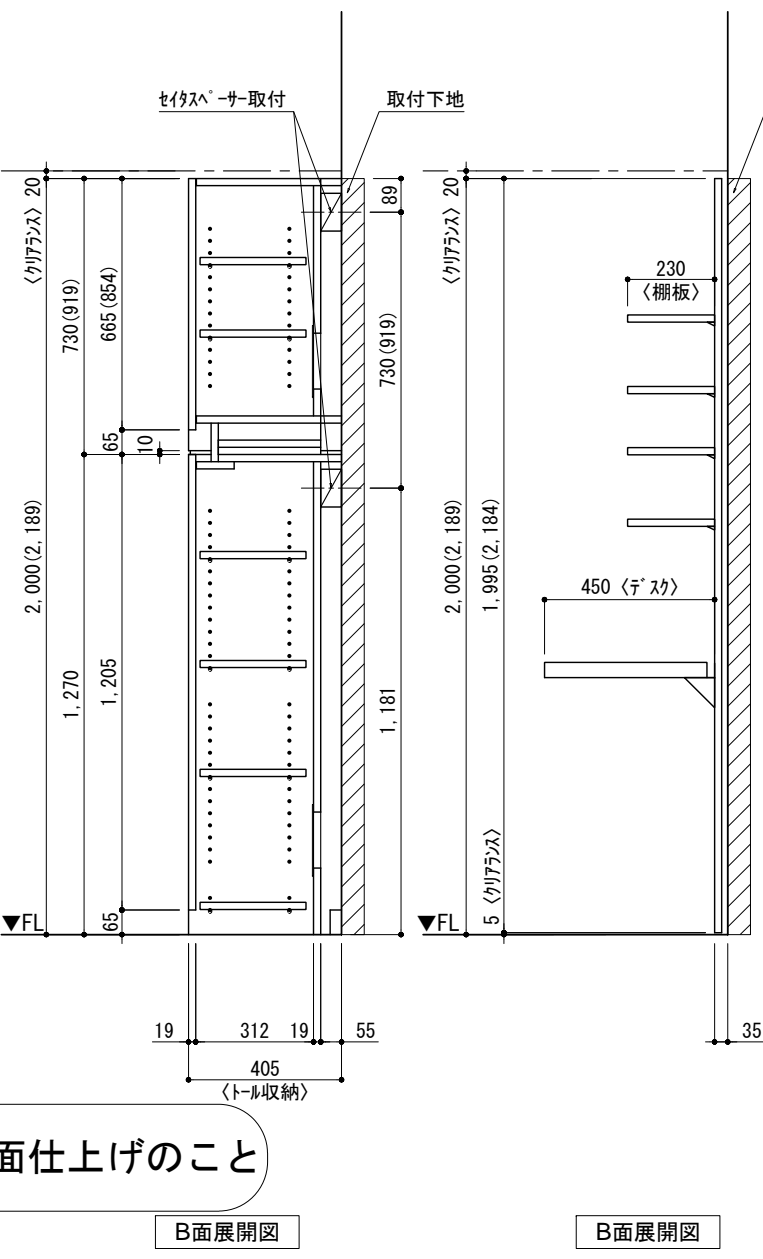

備考欄/NOTE 1、仕様は改良のため予告なく変更することがあります。 2、取付壁面全面下地のこと。 3、()内寸法は、高さ2200の場合を示す。	4		9	縮尺/SCALE 1/20 (A3)	図面名称/TITLE テンダーウォール tw-C1 デスクセット(棚板タイプ) +ツール収納L 間口2200 高さ2000(2200) プラン図	図面番号/NO. 000507-2	
	3		8				
	2	2016.02.02	図面名称変更				7
	1	2015.11.20	コンセント開口追加				6
	0	2015.07.20	新規作成				5