

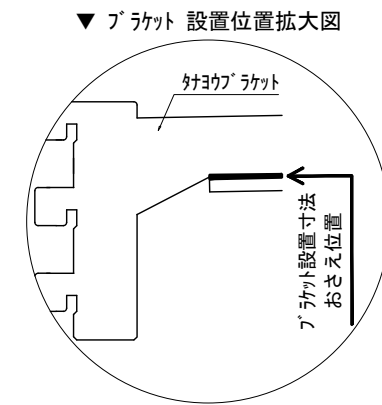
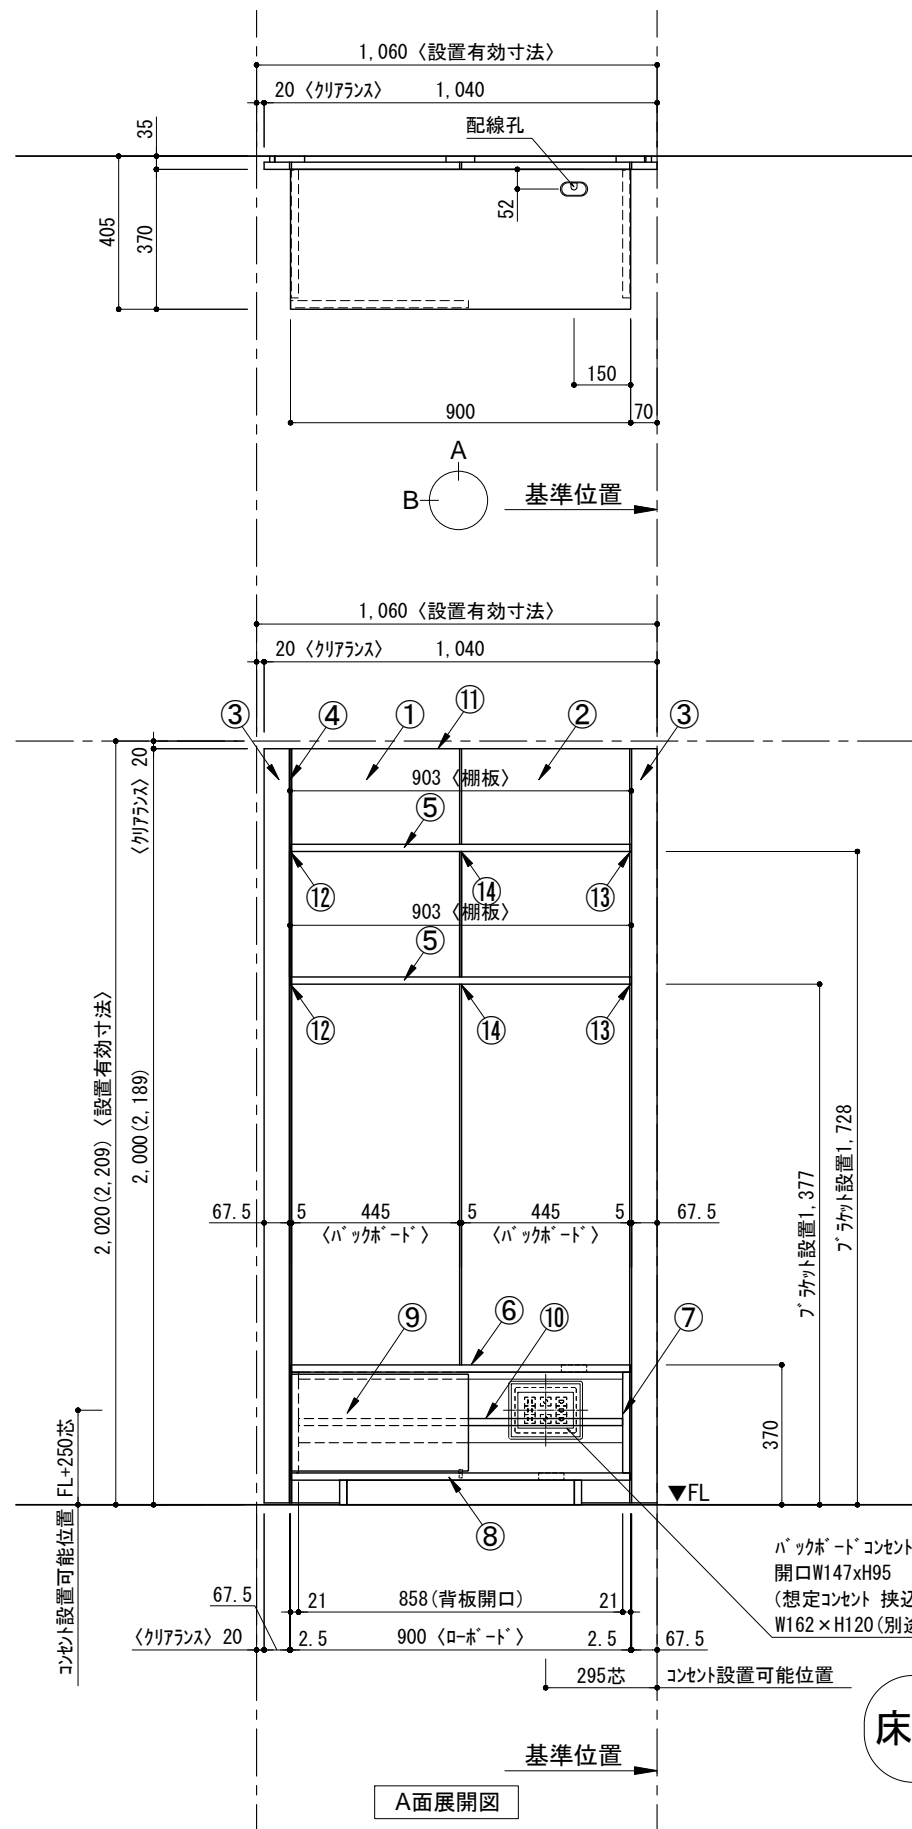


テンダーウォール tw-B1 TVボードセット(棚板タイプ) 間口1050 高さ2000(2200) プラン図

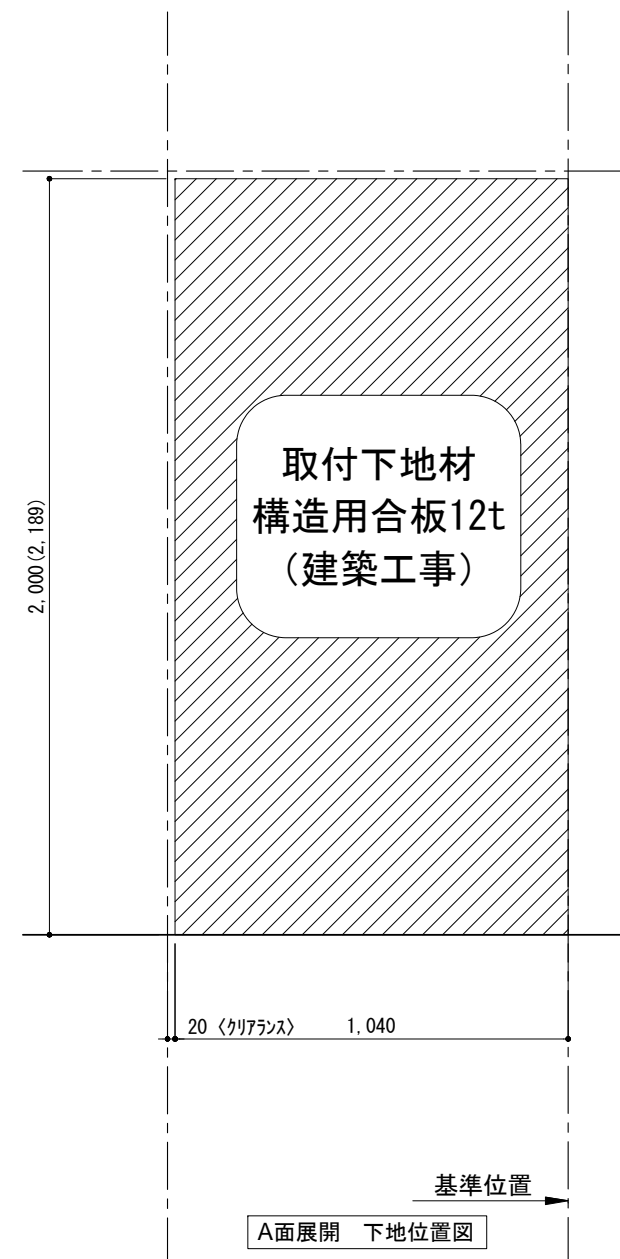

番号	名称	数量
①	バックボード	1
②	バックボード コンセント開口LOW	1
③	バックボード エンド LR	1
④	ブラケット	1
⑤	ブラケット D230 W900	2
⑥	ロボット 天板 W900	1
⑦	ロボット ベースキャビネット W900 (900)	1
⑧	ロボット 台輪 W900	1
⑨	ロボット 扉 W470 (900)	1
⑩	ロボット 棚板 W856 (900)	1
⑪	トップカバー W900 WE	1
取付部品セット		1
⑫	ブラケット T23L	2
⑬	ブラケット T23R	2
⑭	ブラケット T10	2
取付部材各種		

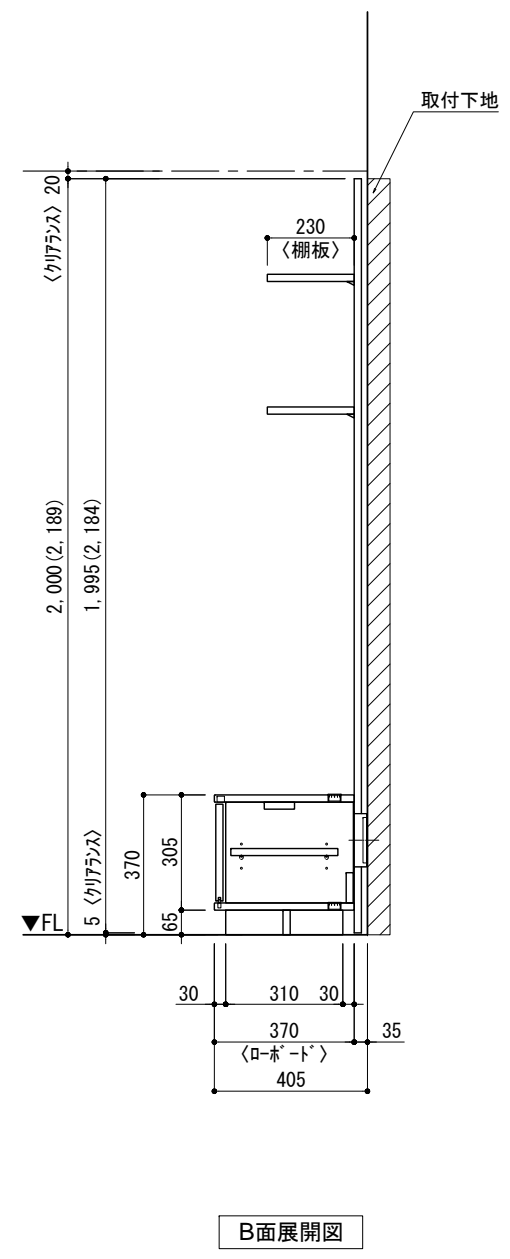

床全面仕上げのこと

備考欄/NOTE 1、仕様は改良のため予告なく変更することがあります。 2、取付壁面全面下地のこと。 3、()内寸法は、高さ2200の場合を示す。	4			9	縮尺/SCALE 1/20 (A3)	図面名称/TITLE テンダーウォール tw-B1 TVボードセット(棚板タイプ) 間口1050 高さ2000(2200) プラン図	図面番号/NO. 000475-1
	3			8			
	2			7			
	1	2016.02.02	図面名称変更	6			
	0	2015.07.20	新規作成	5			