
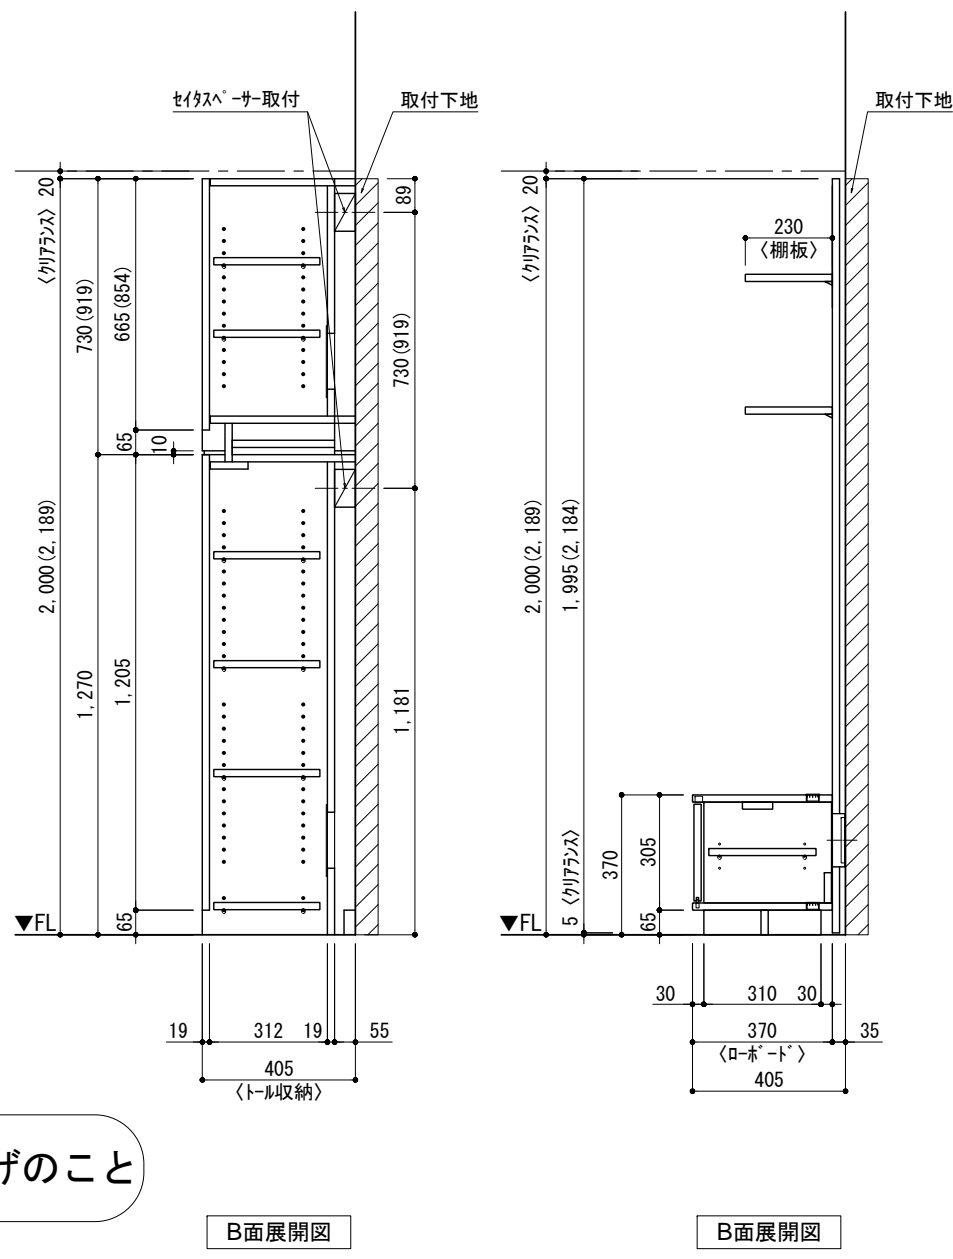
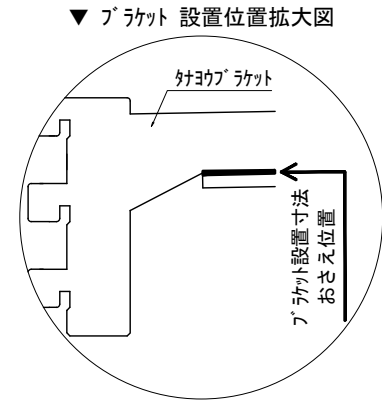


テンダーウォール tw-B1 TVボードセット(棚板タイプ)+トール収納L 間口1300 高さ2000(2200) プラン図

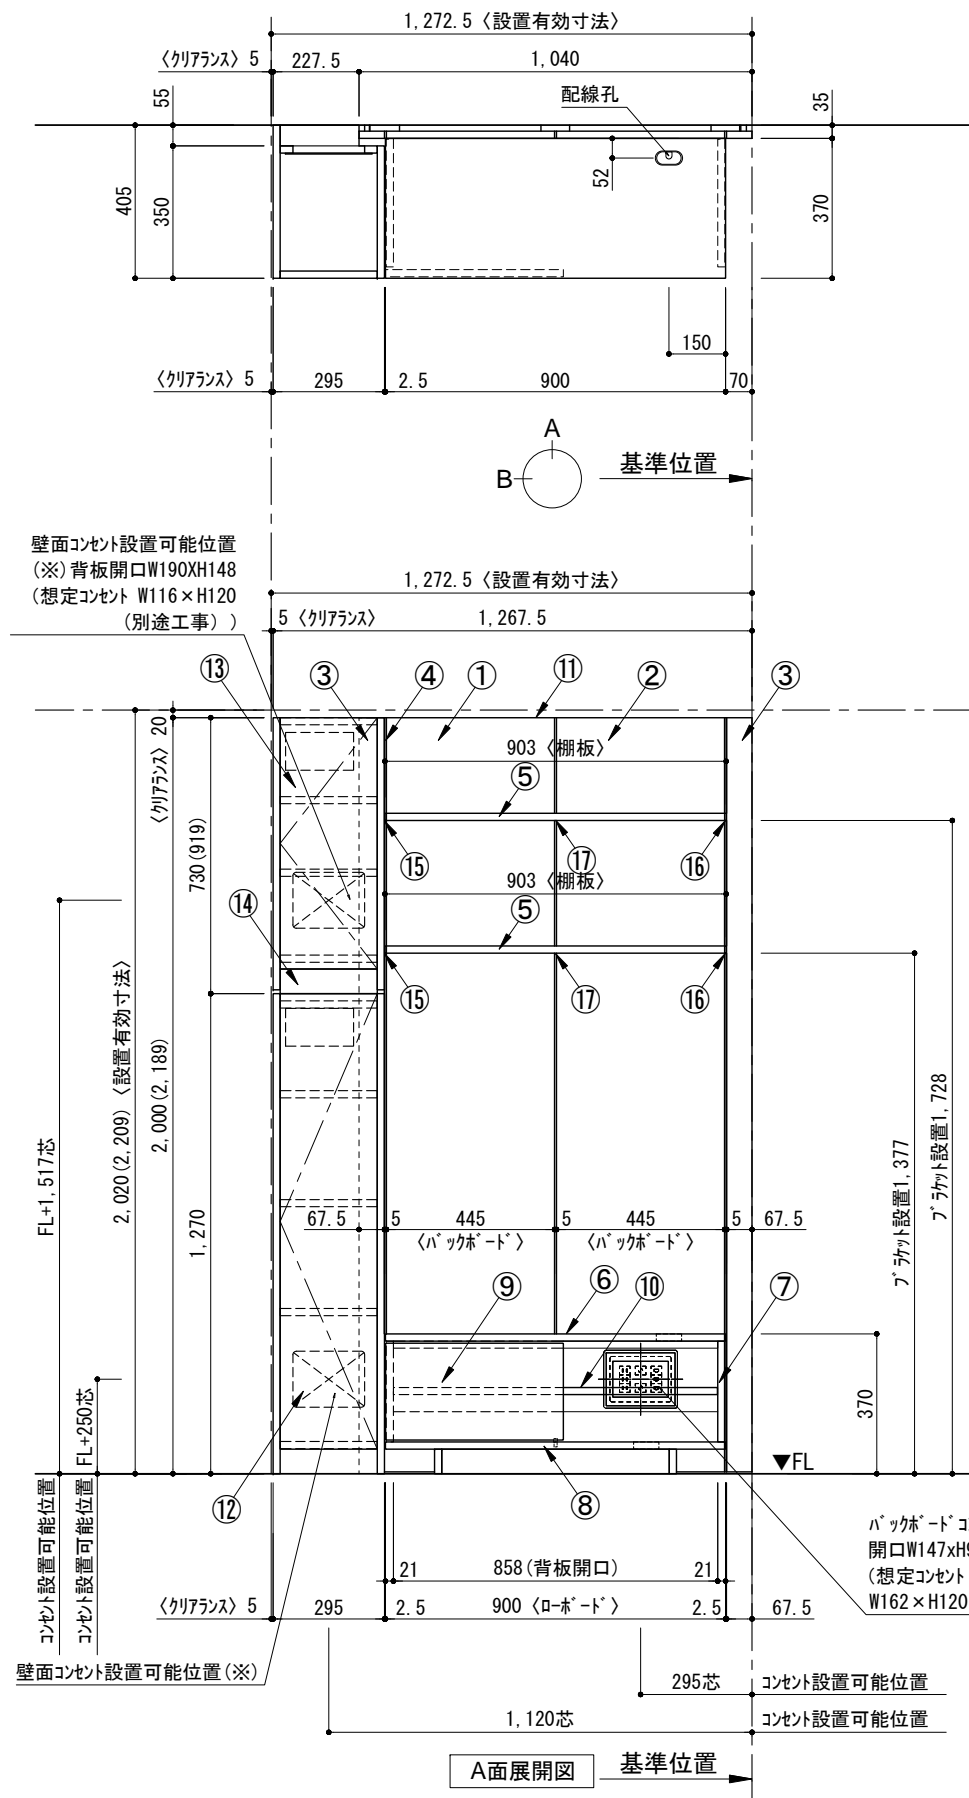

番号	名称	数量
①	バックボード	1
②	バックボード コンセント開口LOW	1
③	バックボード エンド LR	1
④	斜めシラス	1
⑤	斜め D230 W900	2
⑥	ロボット 天板 W900	1
⑦	ロボット ベースキャビネット W900 (900)	1
⑧	ロボット 台輪 W900	1
⑨	ロボット 扉 W470 (900)	1
⑩	ロボット 棚板 W856 (900)	1
⑪	トップカバー W900 WE	1
⑫	片開きドア スキャビ L	1
⑬	片開きドア スキャビ L	1
⑭	化粧板	1
取付部品セット		1
⑮	斜めブラケット T23L	2
⑯	斜めブラケット T23R	2
⑰	斜めブラケット T10	2
取付部材各種		

備考欄/NOTE 1. 仕様は改良のため予告なく変更することがあります。 2. 取付壁面全面下地のこと。 3. () 内寸法は、高さ2200の場合を示す。	4		9	縮尺/SCALE 1/20 (A3)	図面名称/TITLE テンダーウォール tw-B1 TVボードセット(棚板タイプ) +トール収納L 間口1300 高さ2000(2200) プラン図	図面番号/NO. 000481-1	
	3		8				
	2		7				
	1	2016.02.02	図面名称変更				6
	0	2015.07.20	新規作成				5