

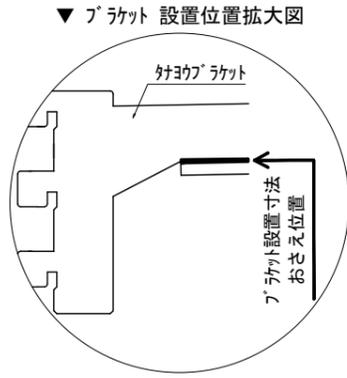
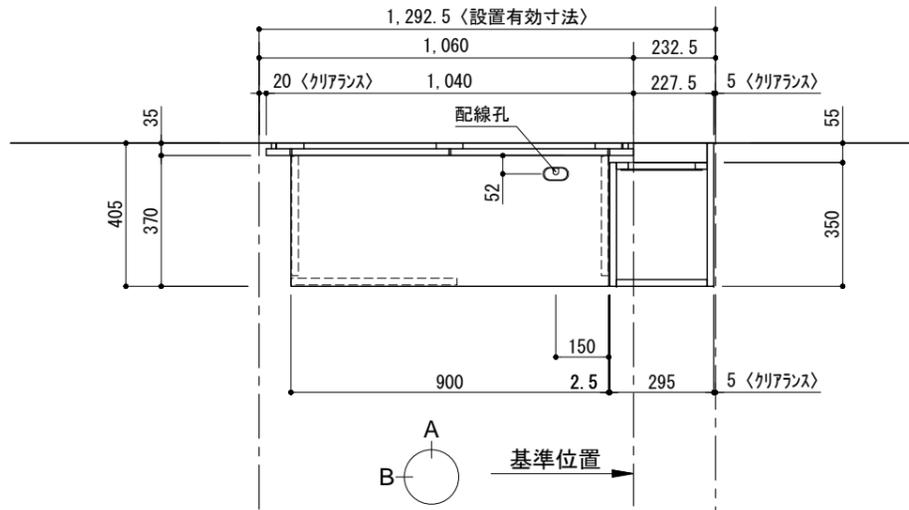
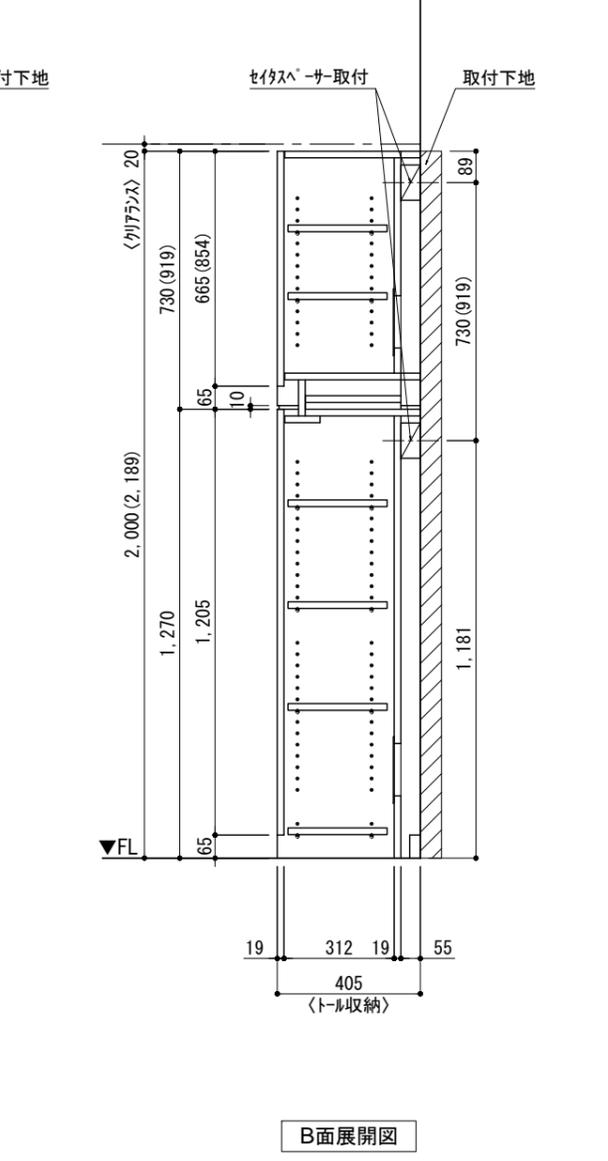


テンダーウォール tw-B1 TVボードセット(棚板タイプ)+トール収納R 間口1300 高さ2000(2200) プラン図

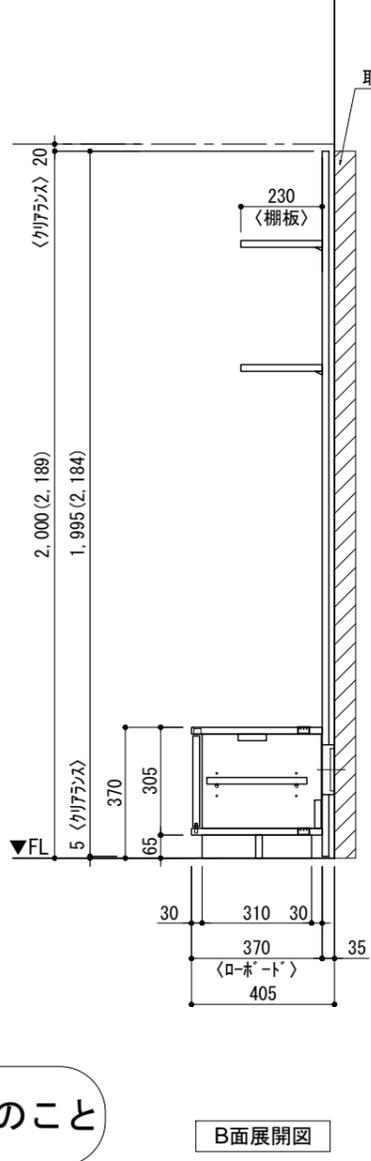

番号	名称	数量
①	バックボード	1
②	バックボード コンセント開口LOW	1
③	バックボード エンド LR	1
④	斜ヨコブラケット	1
⑤	斜イタ D230 W900	2
⑥	ロボット 天板 W900	1
⑦	ロボット ベースキャビネット W900 (900)	1
⑧	ロボット 台輪 W900	1
⑨	ロボット 扉 W470 (900)	1
⑩	ロボット 棚板 W856 (900)	1
⑪	トップカバー W900 WE	1
⑫	片開きドアベースキャビ R	1
⑬	片開きドアキャビ R	1
⑭	化粧板	1
取付部品セット		1
⑮	斜ヨコブラケット T23L	2
⑯	斜ヨコブラケット T23R	2
⑰	斜ヨコブラケット T10	2
取付部材各種		2

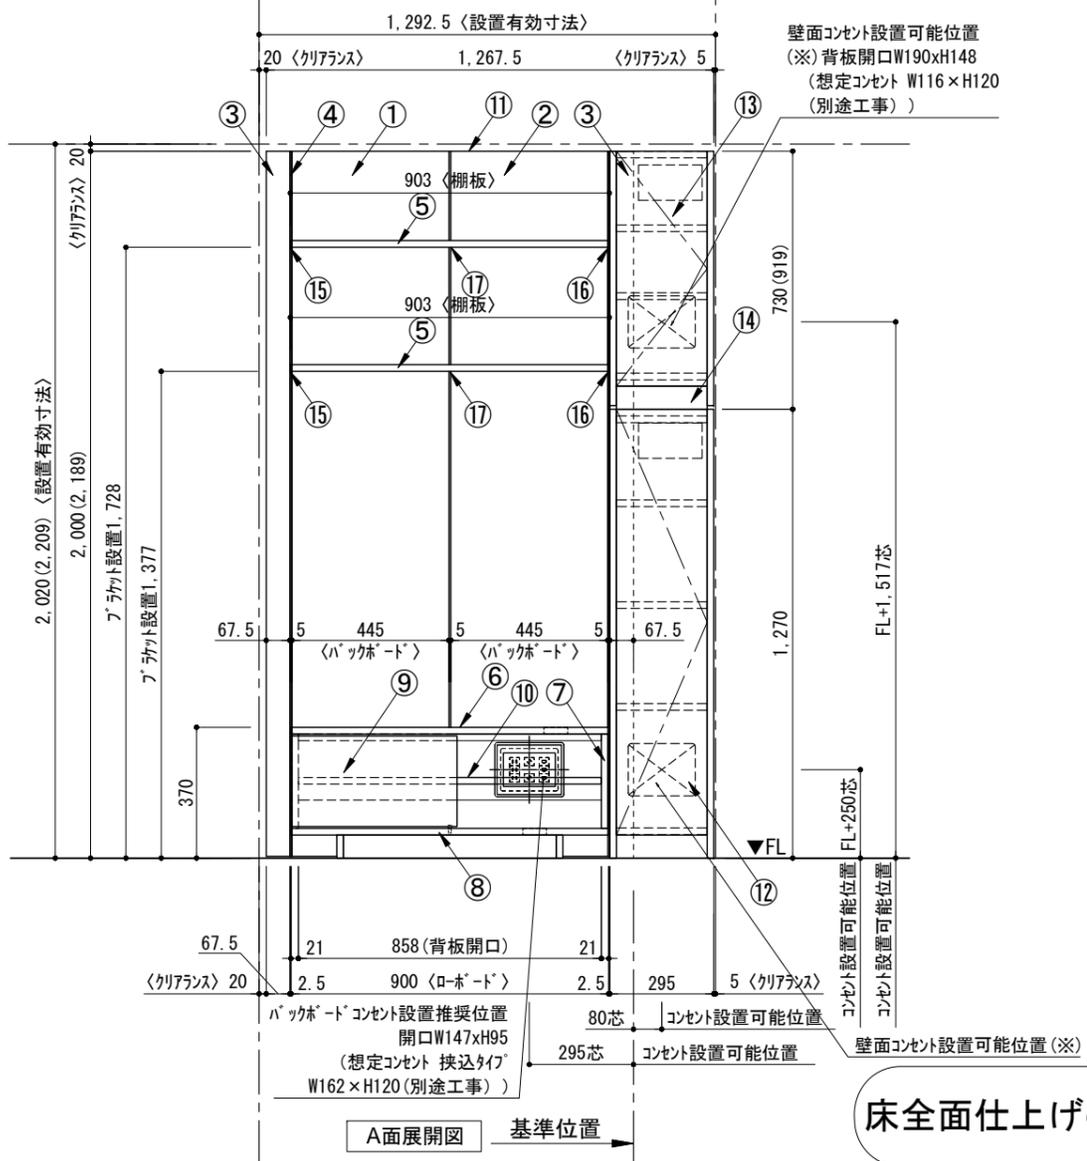

床全面仕上げのこと

備考欄/NOTE
 1. 仕様は改良のため予告なく変更することがあります。
 2. 取付壁面全面下地のこと。
 3. ()内寸法は、高さ2200の場合を示す。

改訂	年月	内容	改訂	年月	内容	縮尺/SCALE	図面名称/TITLE	図面番号/NO.
4			9			1/20 (A3)	テンダーウォール tw-B1 TVボードセット(棚板タイプ) +トール収納R 間口1300 高さ2000(2200) プラン図	000484-1
3			8					
2			7					
1	2016.02.02	図面名称変更	6					
0	2015.07.20	新規作成	5					