
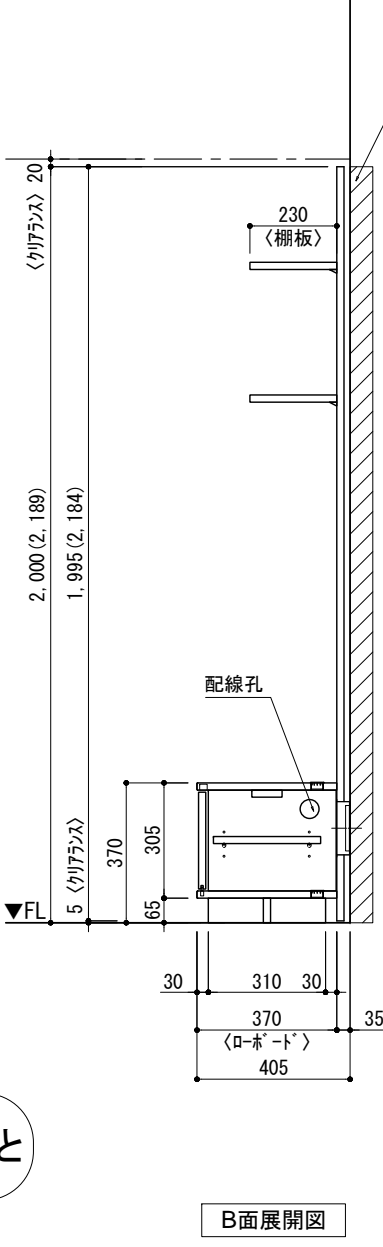
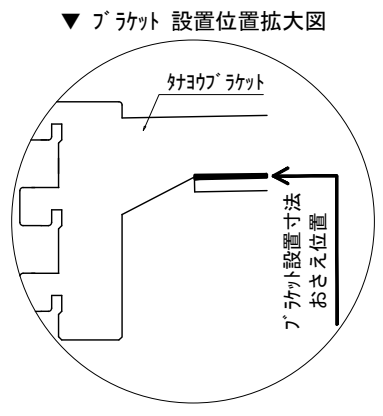


テンダーウォール tw-B1 TVボードセット(棚板タイプ) 間口1500 高さ2000(2200) プラン図

番号	名称	数量
①	バックボード	2
②	バックボード コンセント開口LOW	1
③	バックボード エンド LR	1
④	ワイヤラック	1
⑤	ワイヤ D230 W450	2
⑥	ワイヤ D230 W900	2
⑦	ロボット 天板 W1350	1
⑧	ロボット ベースネット W350(1350) L	1
⑨	ロボット ベースネット W350(1350) R	1
⑩	ロボット 台輪 W1350	1
⑪	ロボット 扉 W370(1350)	2
⑫	ロボット 棚板 W648(1350)	1
⑬	トップカバー W450 E	1
⑭	トップカバー W900 E	1
取付部品セット		1
⑮	ワイヤラック T23L	2
⑯	ワイヤラック T23R	2
⑰	ワイヤラック T23C	2
⑱	ワイヤラック T10	2
取付部材各種		2

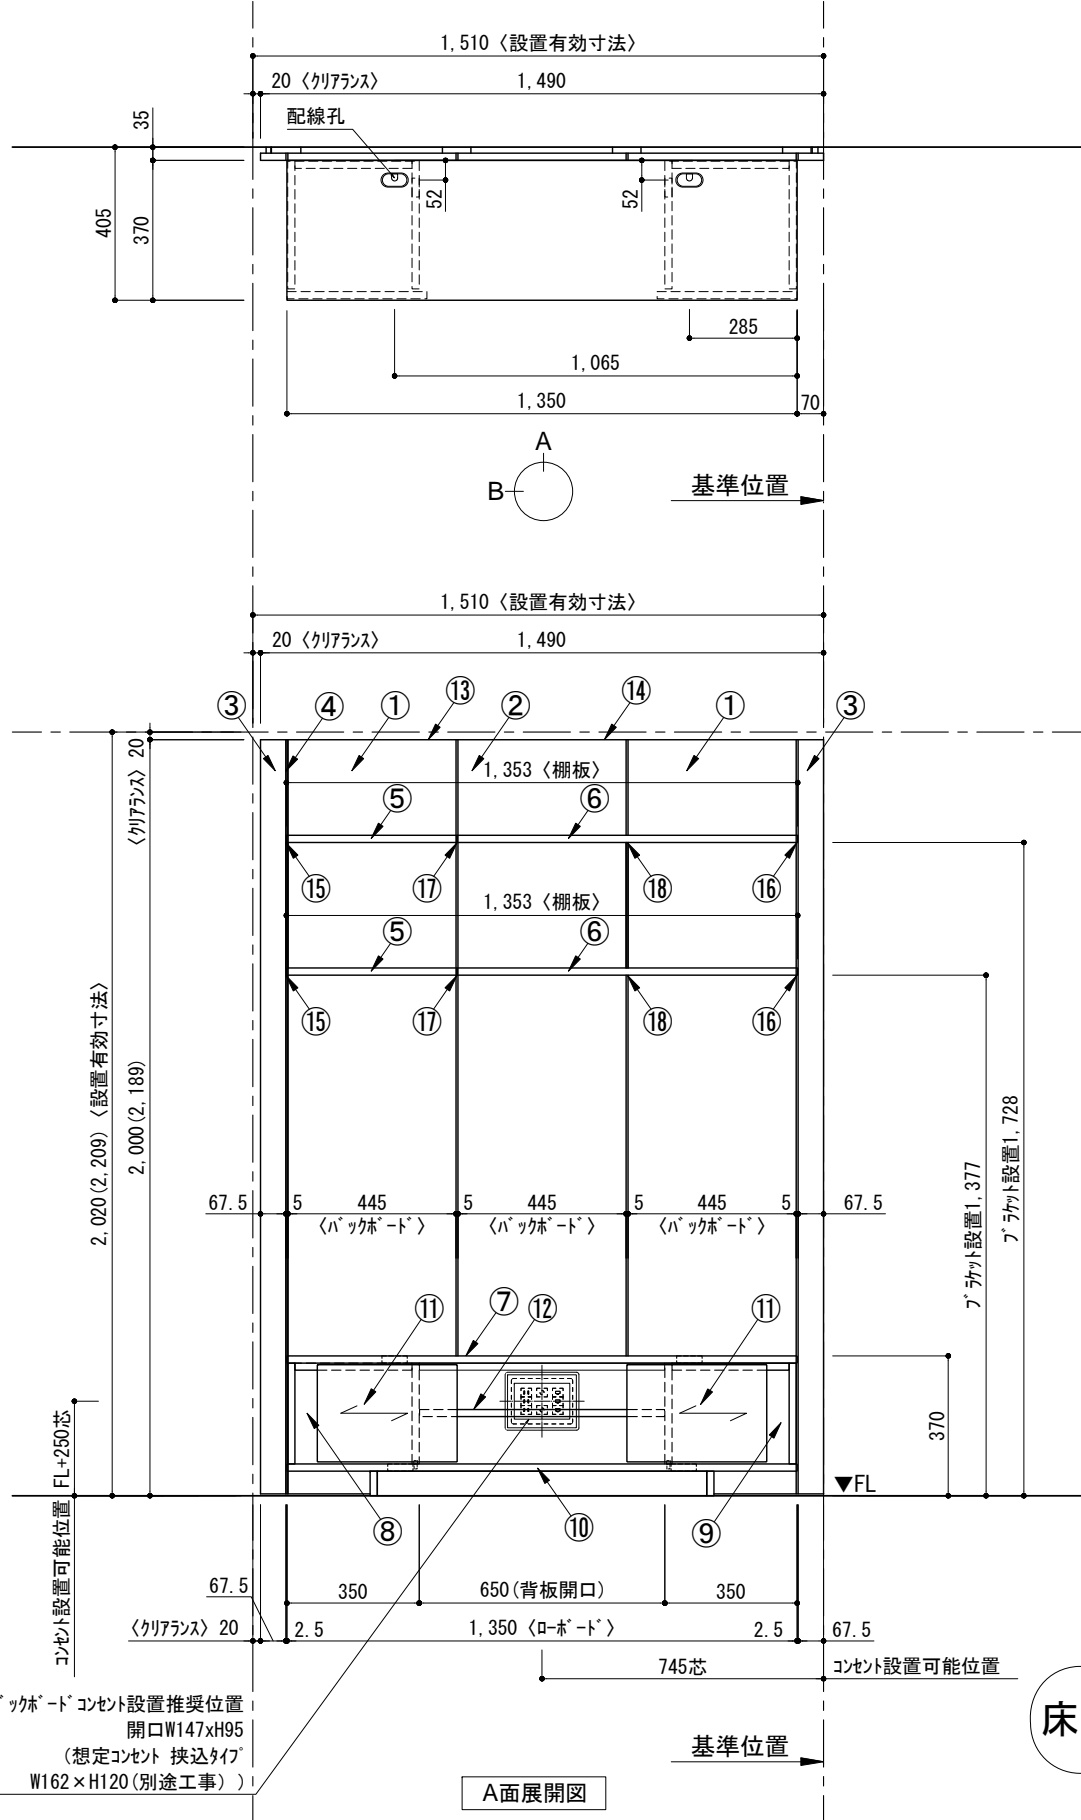

床全面仕上げのこと

備考欄/NOTE
 1. 仕様は改良のため予告なく変更することがあります。
 2. 取付壁面全面下地のこと。
 3. () 内寸法は、高さ2200の場合を示す。

改訂	4		9	縮尺/SCALE	図面名称/TITLE	図面番号/NO.	
	3		8				
	2		7				
	1	2016.02.02	図面名称変更				6
	0	2015.07.20	新規作成				5

1/20 (A3)
 テンダーウォール tw-B1 TVボードセット(棚板タイプ) 間口1500 高さ2000(2200) プラン図
 000476-1