
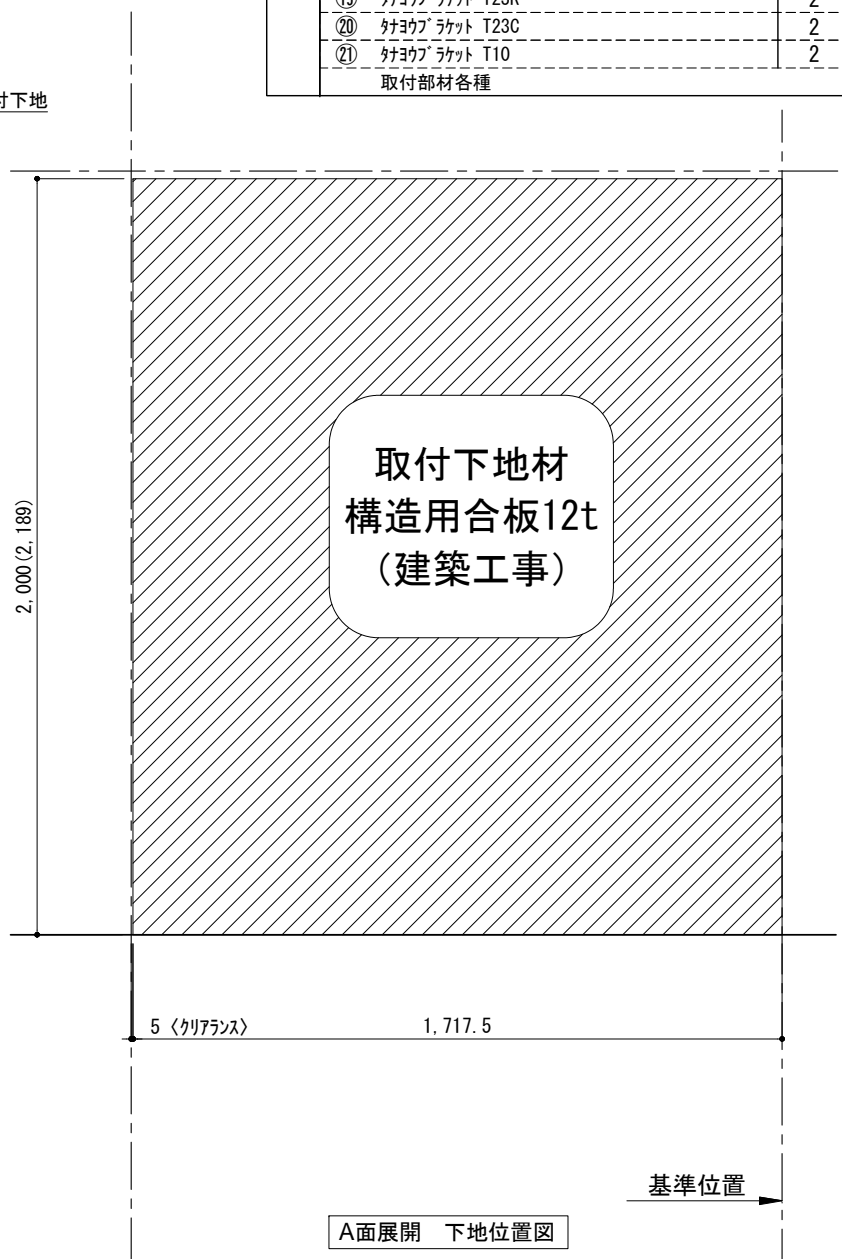
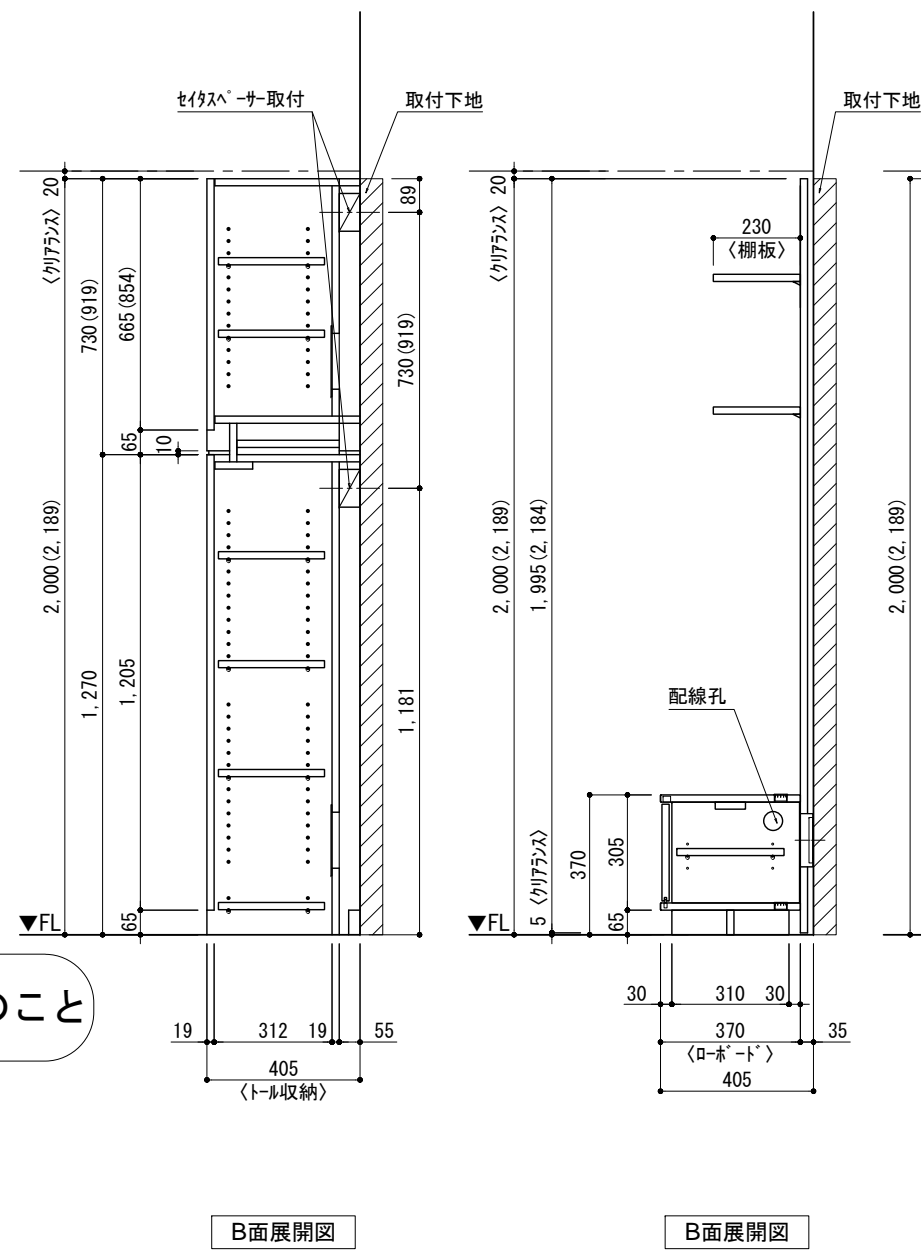
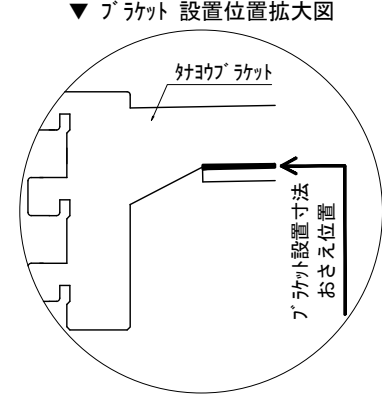


テンダーウォール tw-B1 TVボードセット(棚板タイプ)+トール収納L 間口1750 高さ2000(2200) プラン図

番号	名称	数量
①	バックボード	2
②	バックボード コンセント開口LOW	1
③	バックボードエンド LR	1
④	肘パツラ板	1
⑤	肘パツ D230 W450	2
⑥	肘パツ D230 W900	2
⑦	ロボット 天板 W1350	1
⑧	ロボット ベースキャビネット W350(1350) L	1
⑨	ロボット ベースキャビネット W350(1350) R	1
⑩	ロボット 台輪 W1350	1
⑪	ロボット 扉 W370(1350)	2
⑫	ロボット 棚板 W648(1350)	1
⑬	トップカバー W450 E	1
⑭	トップカバー W900 E	1
⑮	片開きドアベースキャビ L	1
⑯	片開きドアベースキャビ R	1
⑰	化粧板	1
取付部品セット		1
⑱	肘パツラケット T23L	2
⑲	肘パツラケット T23R	2
⑳	肘パツラケット T23C	2
㉑	肘パツラケット T10	2
取付部材各種		

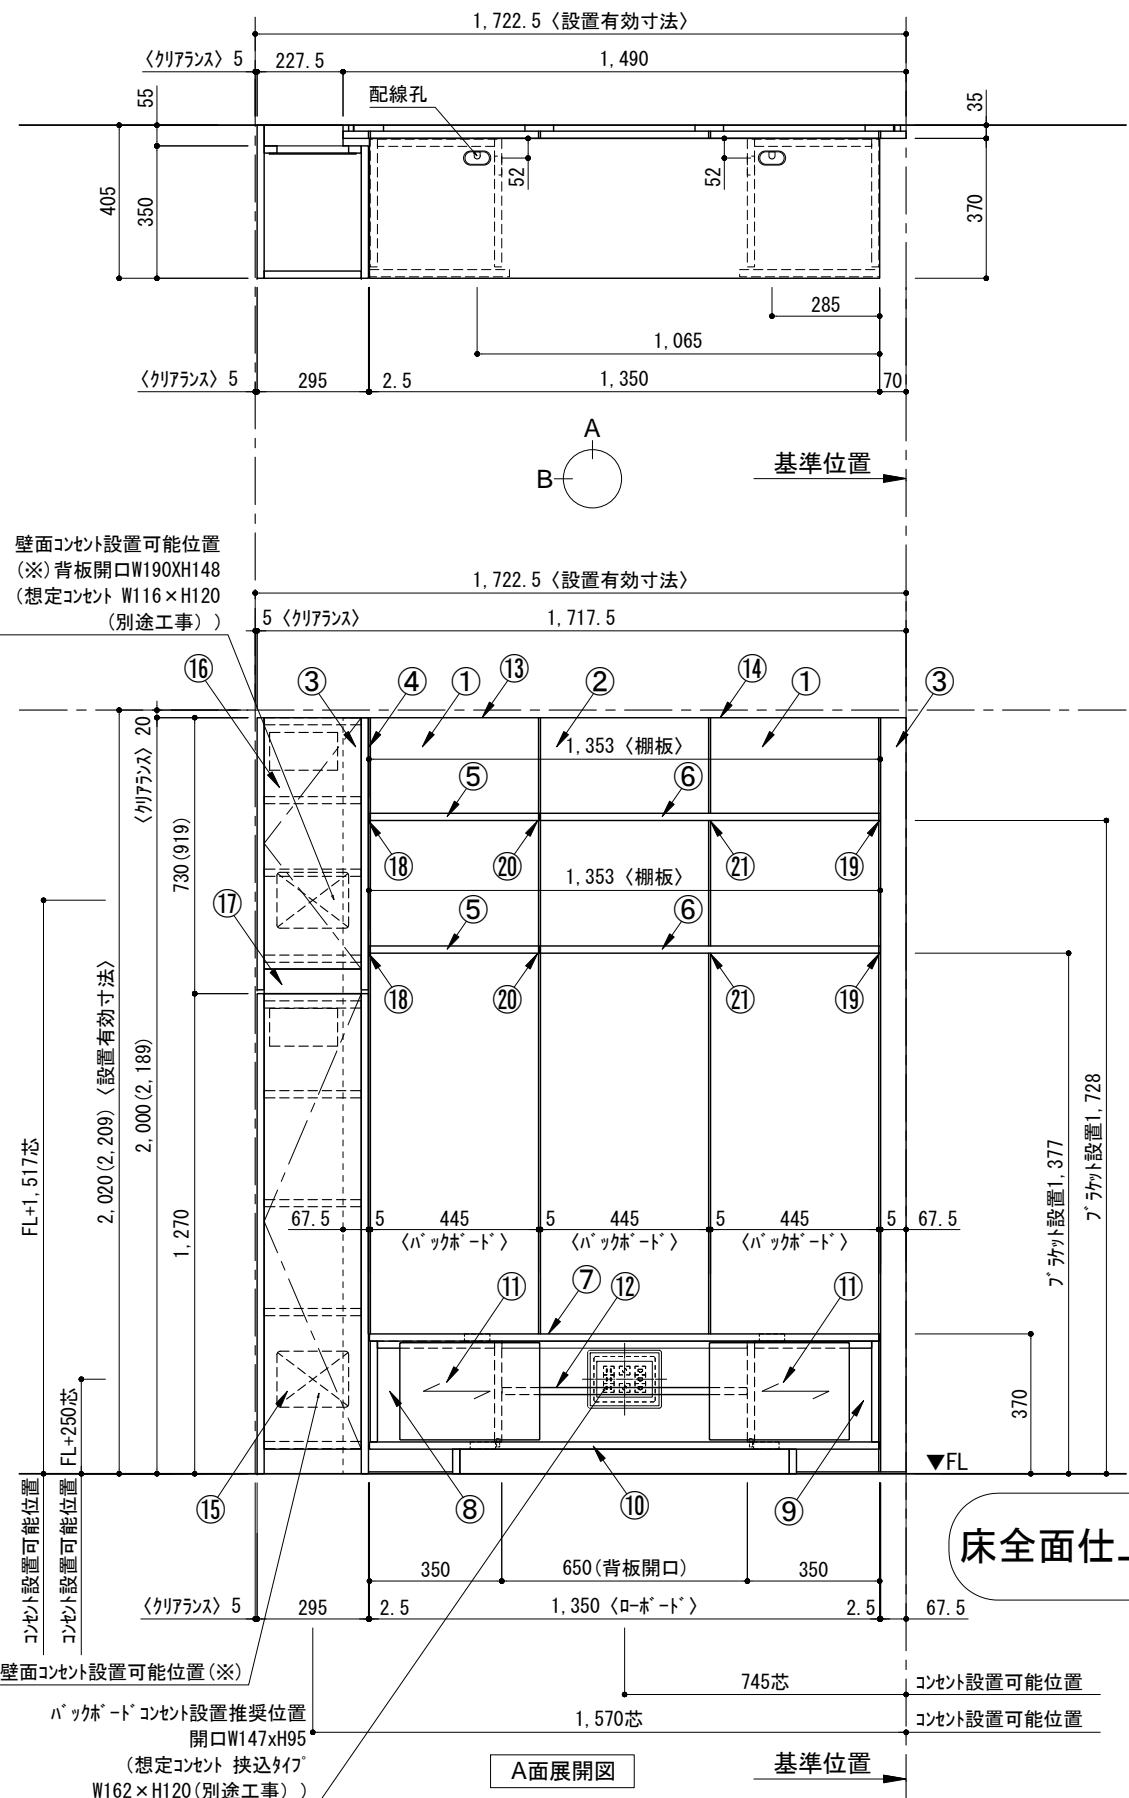

床全面仕上げのこと

備考欄/NOTE
 1. 仕様は改良のため予告なく変更することがあります。
 2. 取付壁面全面下地のこと。
 3. () 内寸法は、高さ2200の場合を示す。

改訂	日付	内容	改訂
4			9
3			8
2			7
1	2016.02.02	図面名称変更	6
0	2015.07.20	新規作成	5

縮尺/SCALE	1/20 (A3)	図面名称/TITLE	テンダーウォール tw-B1 TVボードセット(棚板タイプ)+トール収納L 間口1750 高さ2000(2200) プラン図	図面番号/NO.	000482-1
----------	-----------	------------	--	----------	----------