
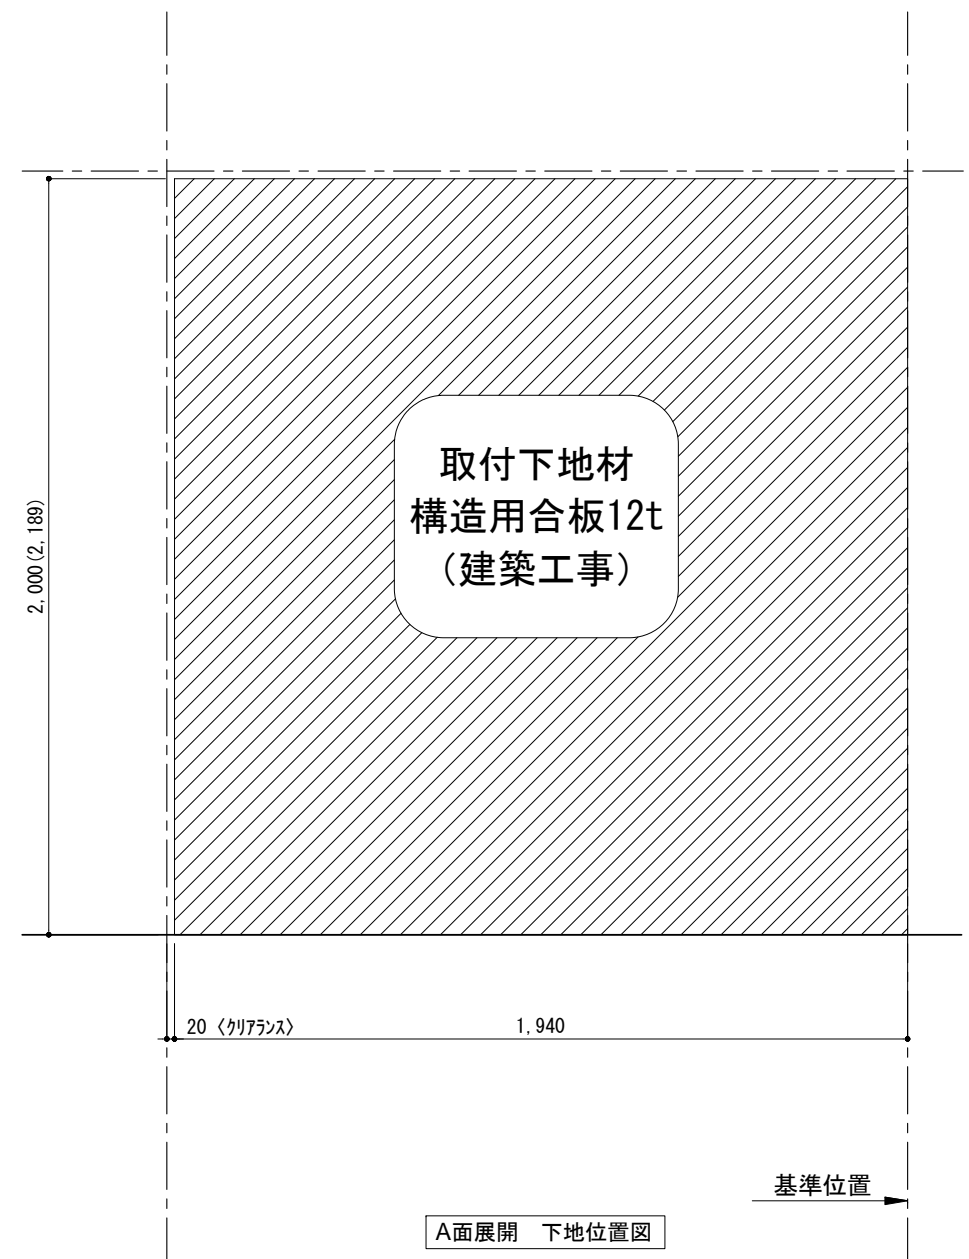
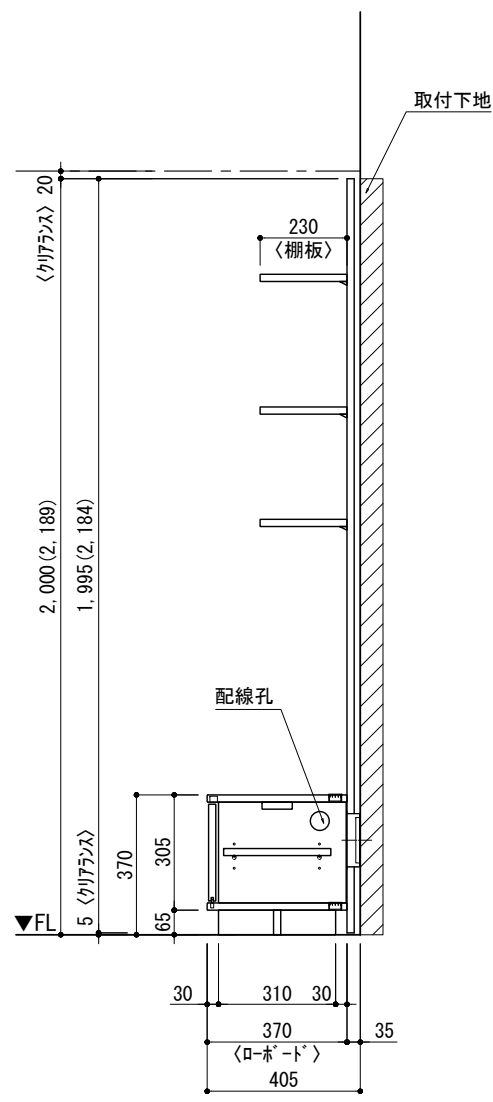
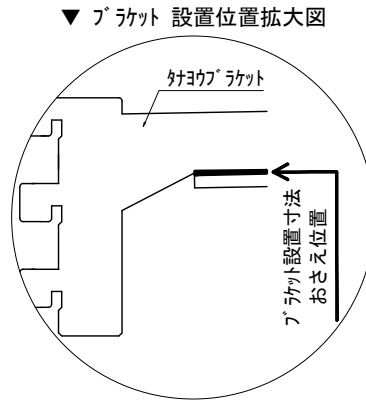


テンダーウォール tw-B1 TVボードセット(棚板タイプ) 間口1950 高さ2000(2200) プラン図

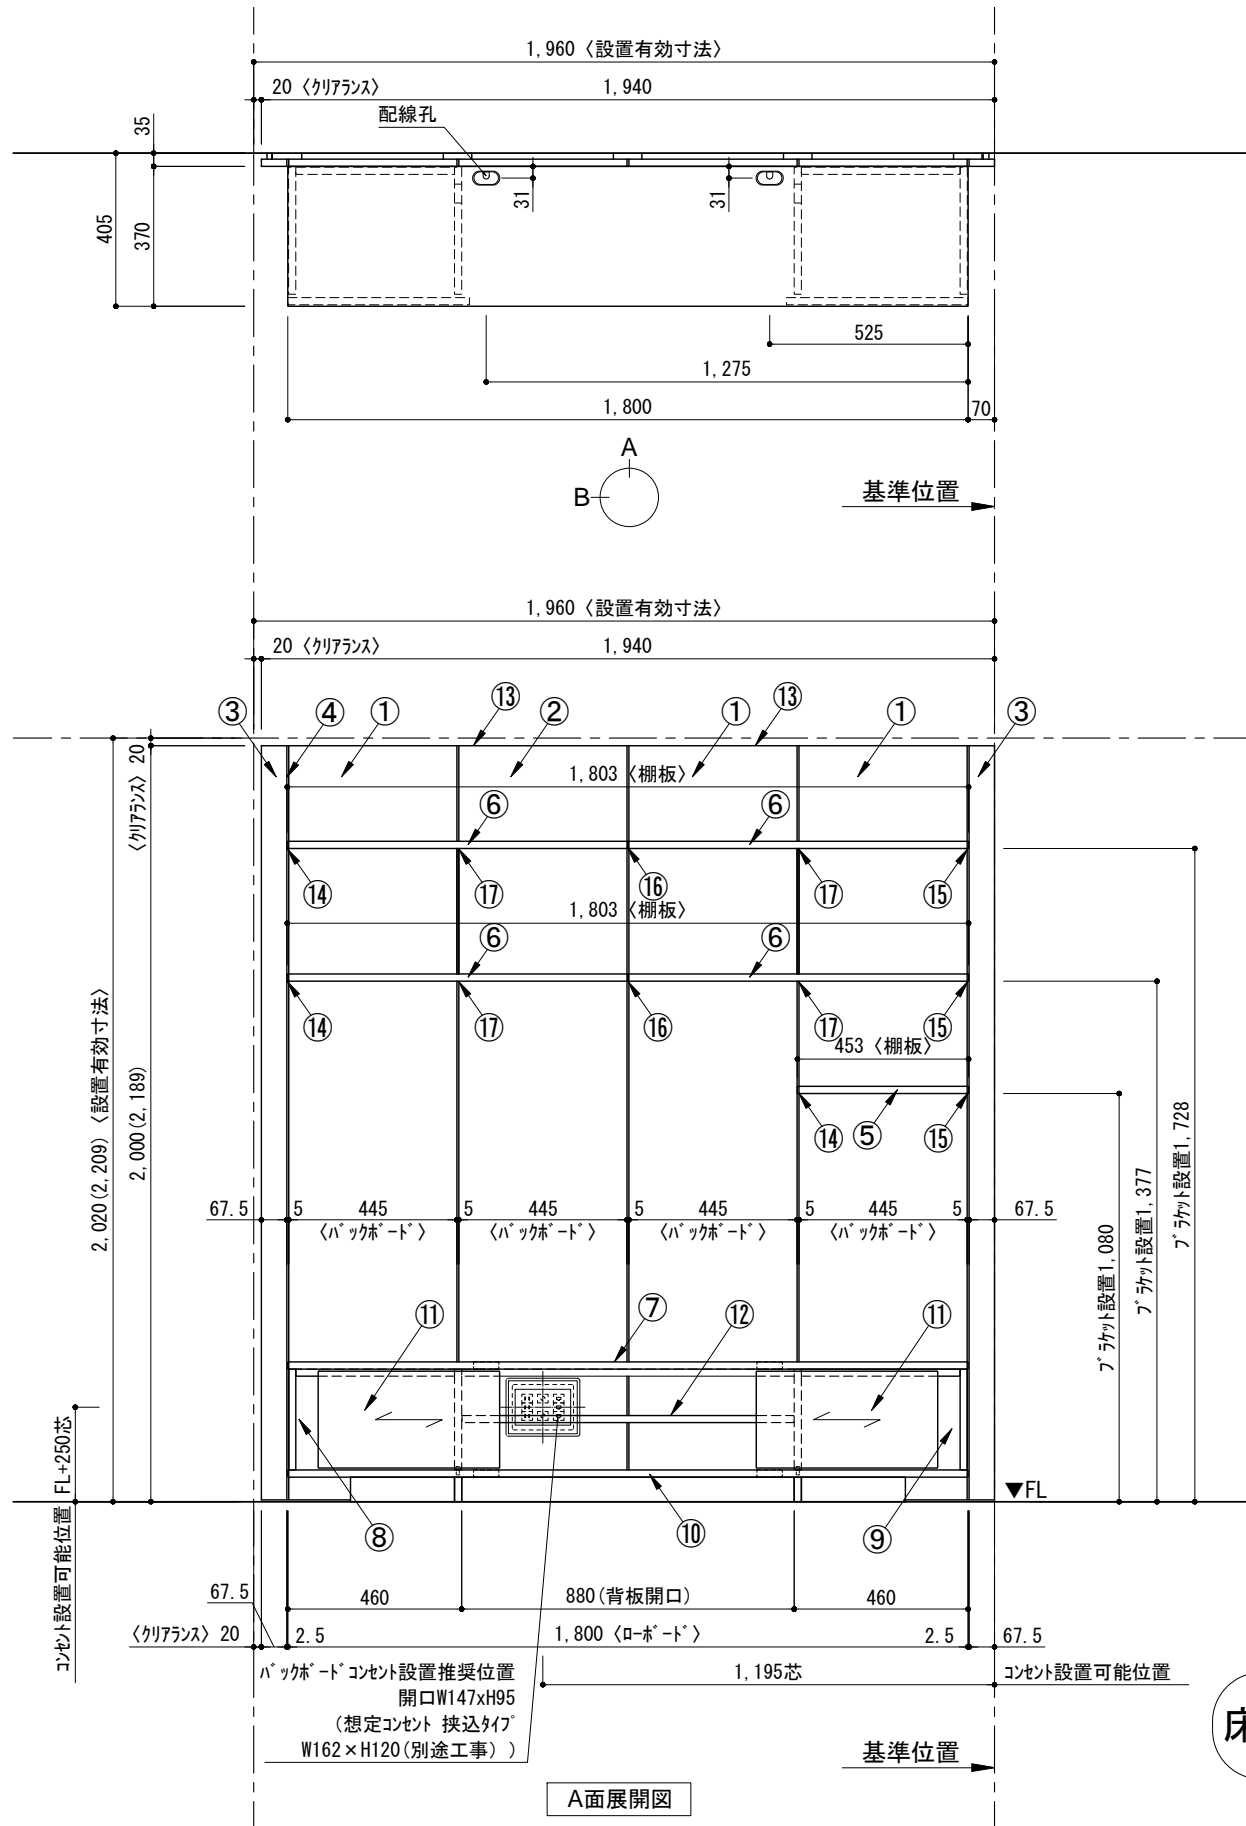

番号	名称	数量
①	バックボード	3
②	バックボード コンセント開口LOW	1
③	バックボード エンド LR	1
④	ブラケット	1
⑤	ワイヤ D230 W450	1
⑥	ワイヤ D230 W900	4
⑦	ロボット 天板 W1800	1
⑧	ロボット ベースセット ネット W460(1800) L	1
⑨	ロボット ベースセット ネット W460(1800) R	1
⑩	ロボット 台輪 W1800	1
⑪	ロボット 扉 W480(1800)	2
⑫	ロボット 棚板 W878(1800)	1
⑬	トップカバー W900 E	2
取付部品セット		1
⑭	ブラケット ラケット T23L	3
⑮	ブラケット ラケット T23R	3
⑯	ブラケット ラケット T23C	2
⑰	ブラケット ラケット T10	4
取付部材各種		

床全面仕上げのこと

備考欄/NOTE  
 1、仕様は改良のため予告なく変更することがあります。  
 2、取付壁面全面下地のこと。  
 3、( )内寸法は、高さ2200の場合を示す。

改訂	年月	内容	改訂	年月	内容	縮尺/SCALE	図面名称/TITLE	図面番号/NO.
4			9			1/20 (A3)	テンダーウォール tw-B1 TVボードセット(棚板タイプ) 間口1950 高さ2000(2200) プラン図	000477-1
3			8					
2			7					
1	2016.02.02	図面名称変更	6					
0	2015.07.20	新規作成	5					