
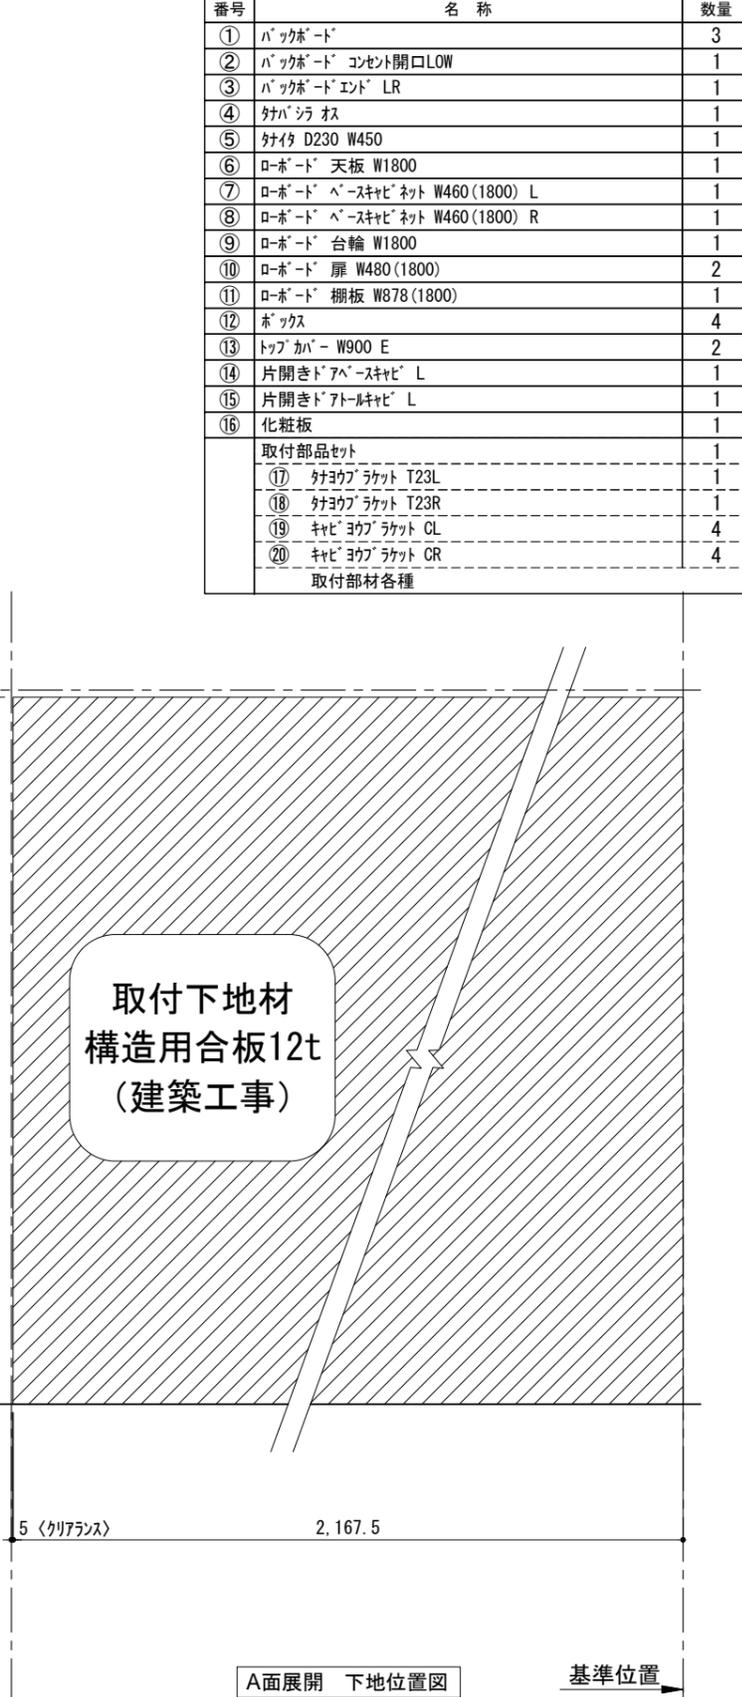
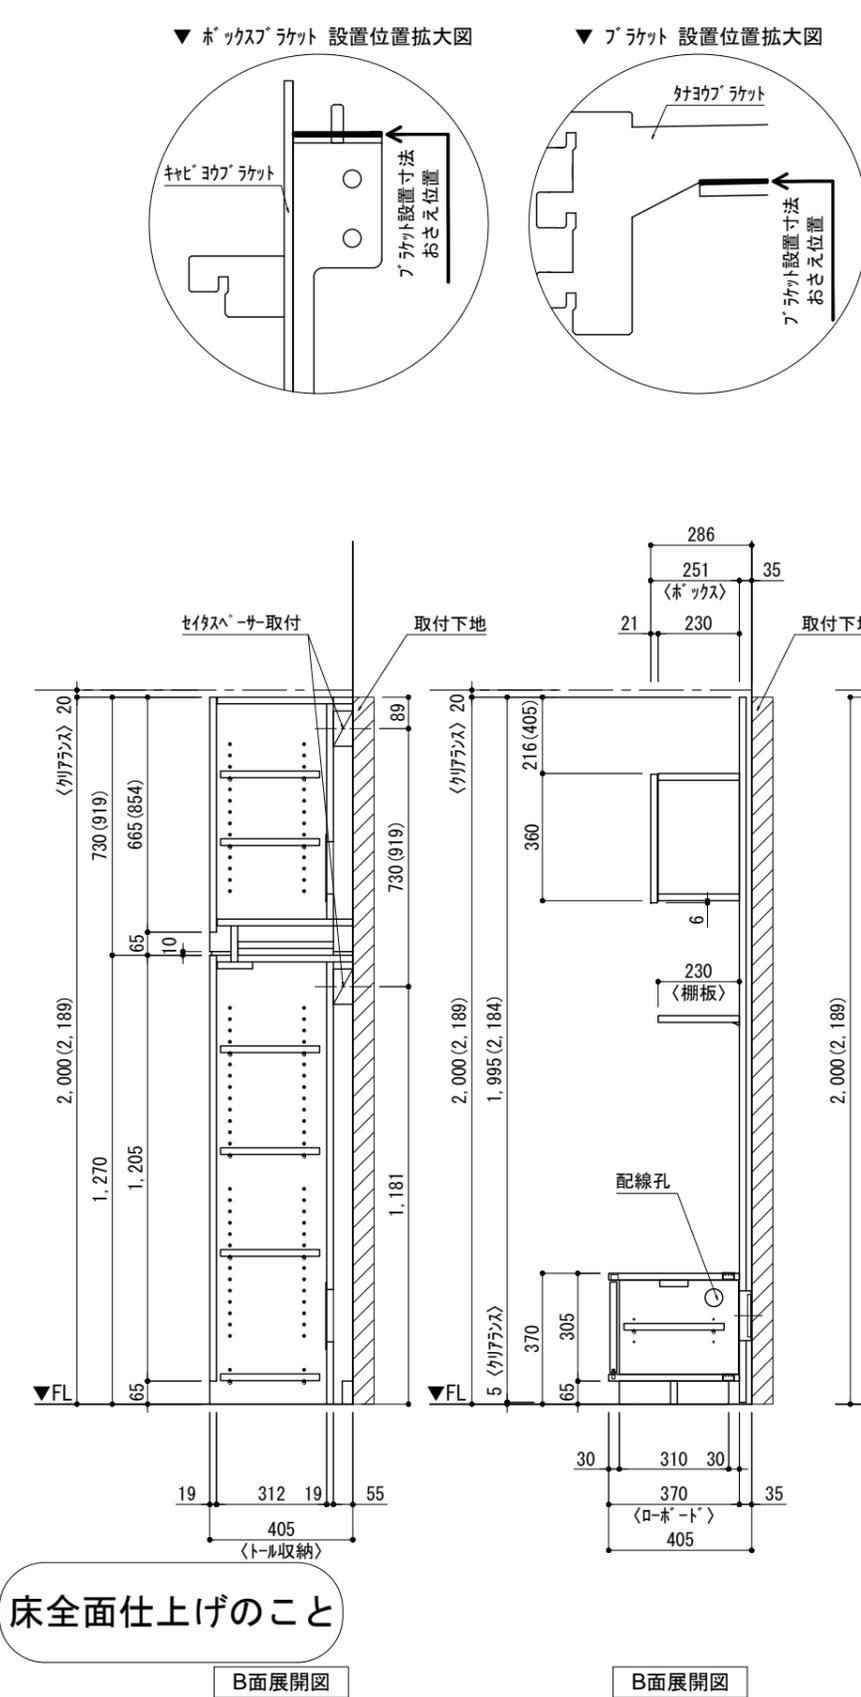


テンダーウォール tw-B2 TVボードセット(ボックスタイプ)+トール収納L 間口2200 高さ2000(2200) プラン図

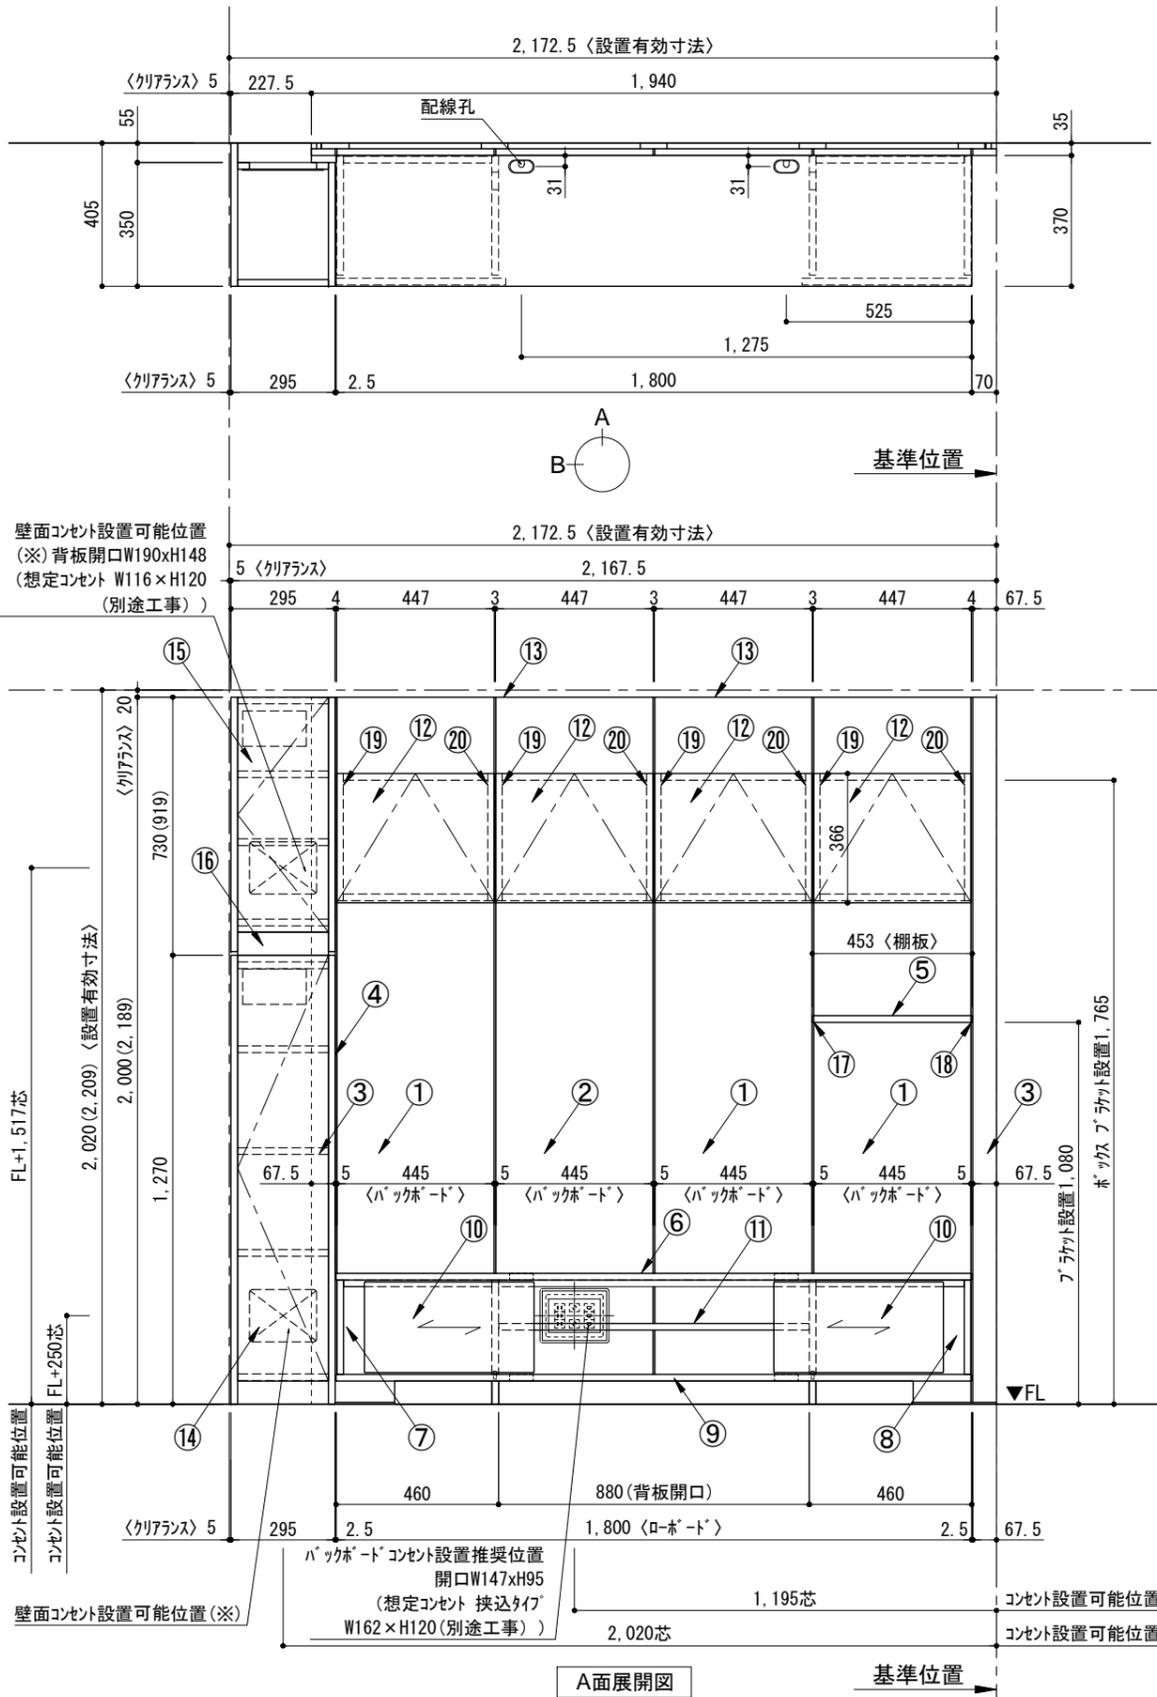

番号	名称	数量
①	バックボード	3
②	バックボード コンセント開口LOW	1
③	バックボード エンド LR	1
④	肘パツラ ス	1
⑤	肘パツ D230 W450	1
⑥	ロボット 天板 W1800	1
⑦	ロボット ベースキャビネット W460(1800) L	1
⑧	ロボット ベースキャビネット W460(1800) R	1
⑨	ロボット 台輪 W1800	1
⑩	ロボット 扉 W480(1800)	2
⑪	ロボット 棚板 W878(1800)	1
⑫	ボックス	4
⑬	トップカバー W900 E	2
⑭	片開きドアキャビネット L	1
⑮	片開きドアキャビネット R	1
⑯	化粧板	1
取付部品セット		1
⑰	肘パツラ ラケット T23L	1
⑱	肘パツラ ラケット T23R	1
⑲	キャビネット ラケット CL	4
⑳	キャビネット ラケット CR	4
取付部品各種		

備考欄/NOTE
 1. 仕様は改良のため予告なく変更することがあります。
 2. 取付壁面全面下地のこと。
 3. () 内寸法は、高さ2200の場合を示す。

改訂	4		9	
	3		8	
	2		7	
	1	2016.02.02	図面名称変更	6
	0	2015.07.20	新規作成	5

縮尺/SCALE	図面名称/TITLE	図面番号/NO.
1/20 (A3)	テンダーウォール tw-B2 TVボードセット(ボックスタイプ) +トール収納L 間口2200 高さ2000(2200) プラン図	000492-1