

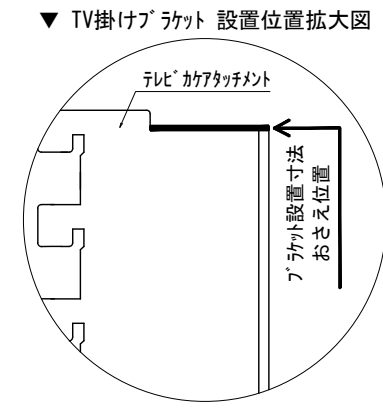
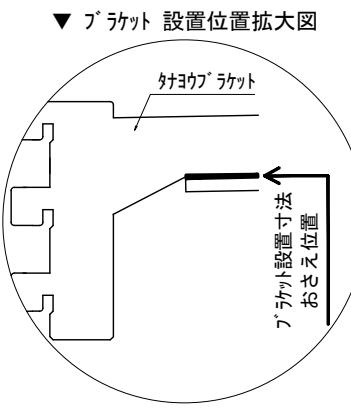
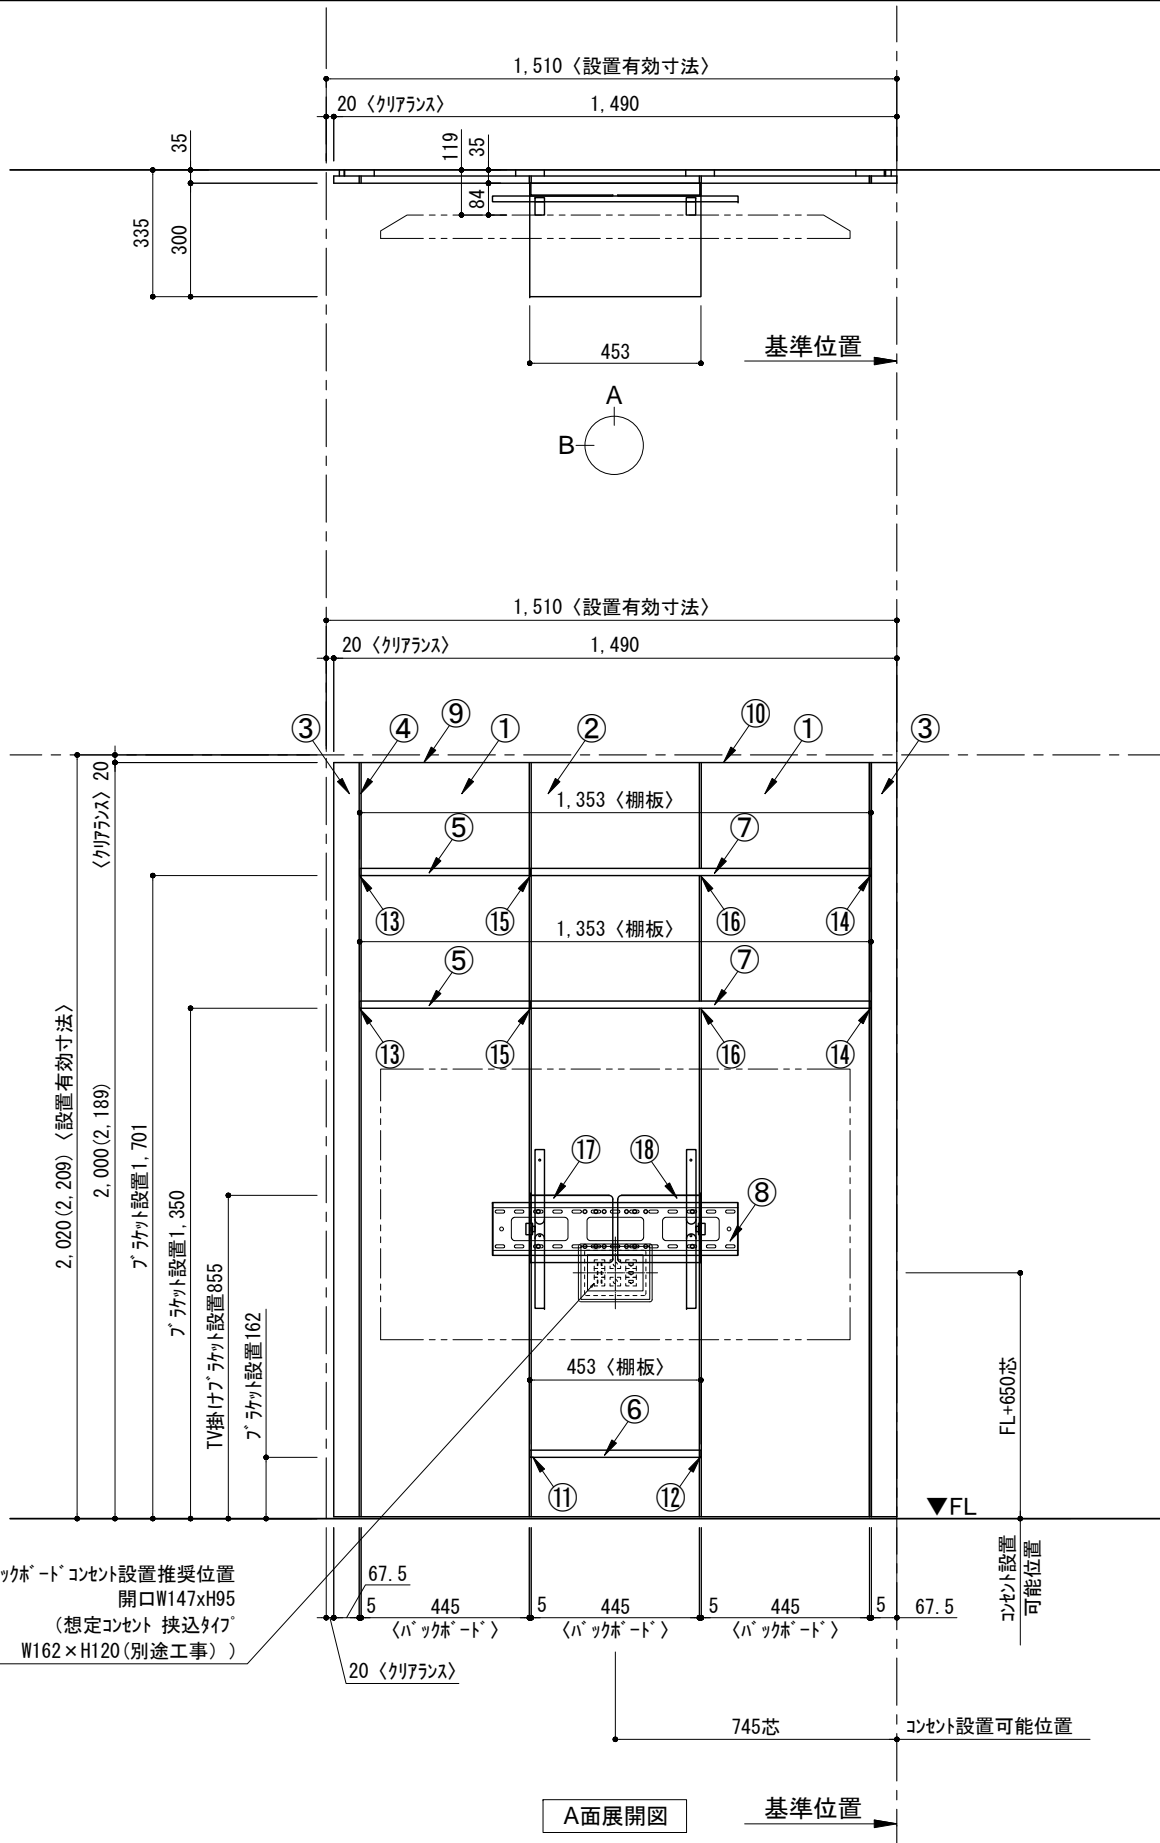


テンダーウォール tw-A1 ハンギングTVセット(棚板タイプ) 間口1500 高さ2000(2200) プラン図

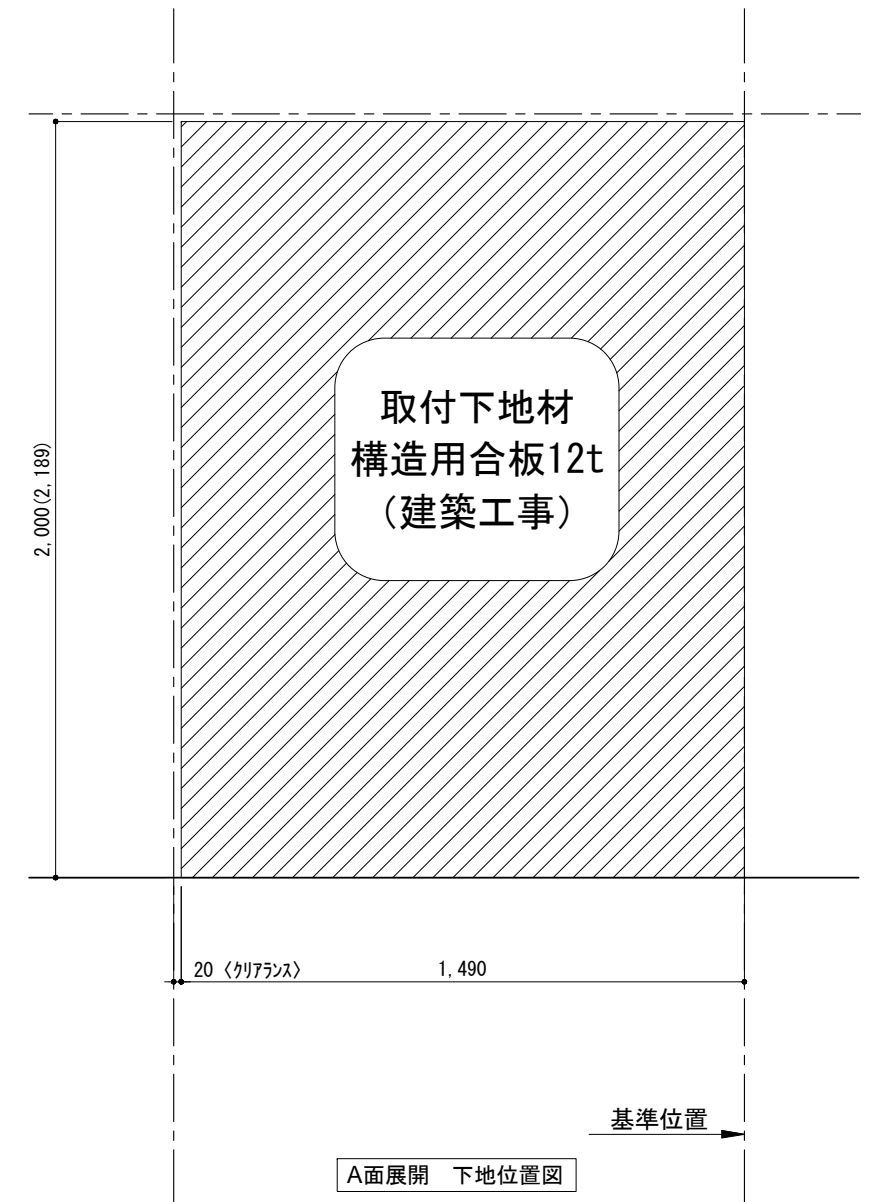

番号	名称	数量
①	バックボード	2
②	バックボード コンセント開口HIGH	1
③	バックボードエンド LR	1
④	クハシラオス	1
⑤	クイタ D230 W450	2
⑥	クイタ D300 W450	1
⑦	クイタ D230 W900	2
⑧	TV掛けアーム	1
⑨	トップカバー W450 E	1
⑩	トップカバー W900 E	1
取付部品セット		1
⑪	クイタブラケット T30L	1
⑫	クイタブラケット T30R	1
⑬	クイタブラケット T23L	2
⑭	クイタブラケット T23R	2
⑮	クイタブラケット T23C	2
⑯	クイタブラケット T10	2
⑰	テレビカマアタッチメント L	1
⑱	テレビカマアタッチメント R	1
取付部材各種		

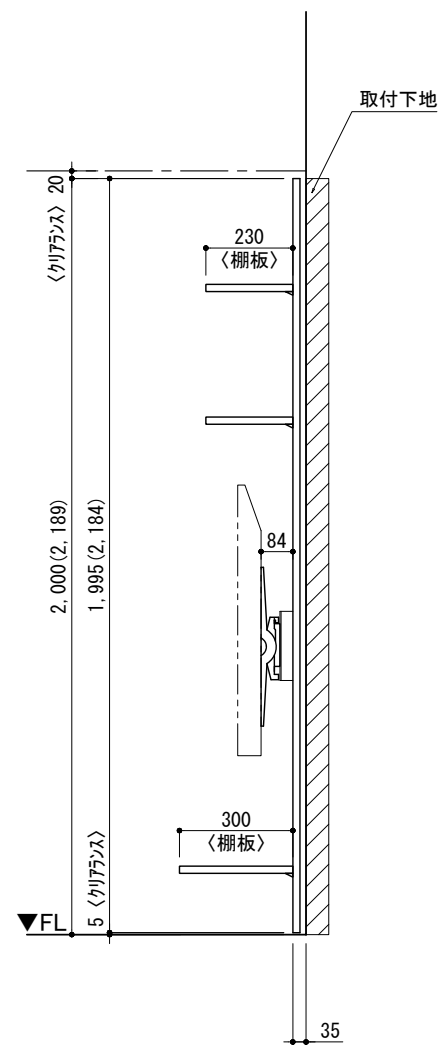

備考欄/NOTE  
 1. 仕様は改良のため予告なく変更することがあります。  
 2. 取付壁面全面下地のこと。  
 3. ( )内寸法は、高さ2200の場合を示す。

改訂	日付	内容	改訂	日付	内容
4			9		
3			8		
2			7		
1	2016.02.02	図面名称変更	6		
0	2015.07.20	新規作成	5		

縮尺/SCALE	図面名称/TITLE	図面番号/NO.
1/20 (A3)	テンダーウォール tw-A1 ハンギングTVセット(棚板タイプ) 間口1500 高さ2000(2200) プラン図	000452-1