

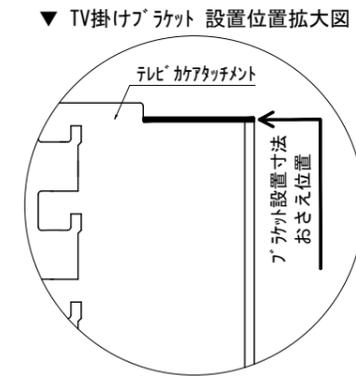
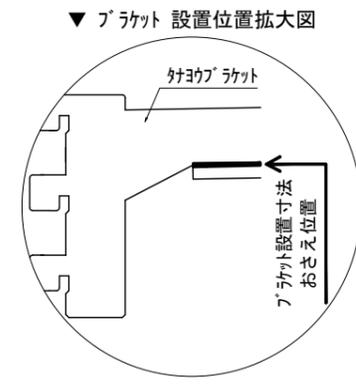
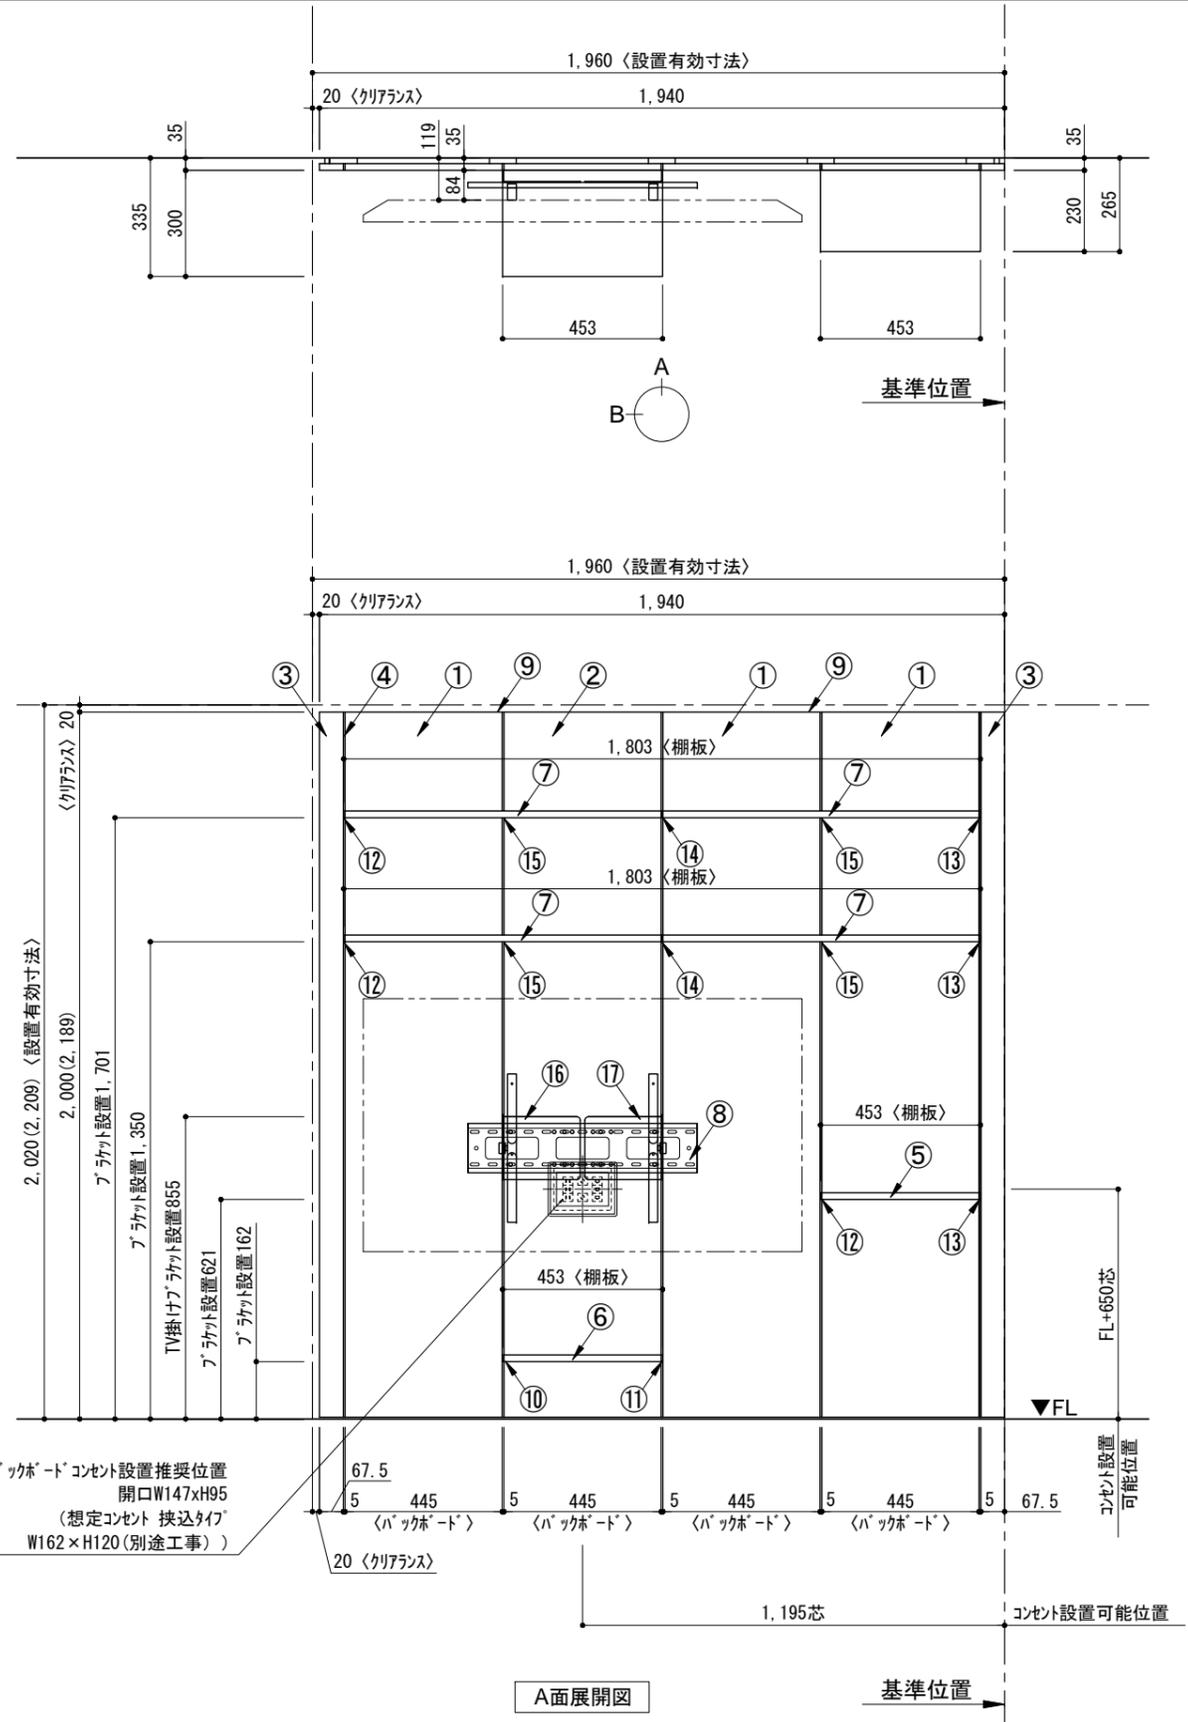


テンダーウォール tw-A1 ハンギングTVセット(棚板タイプ) 間口1950 高さ2000(2200) プラン図

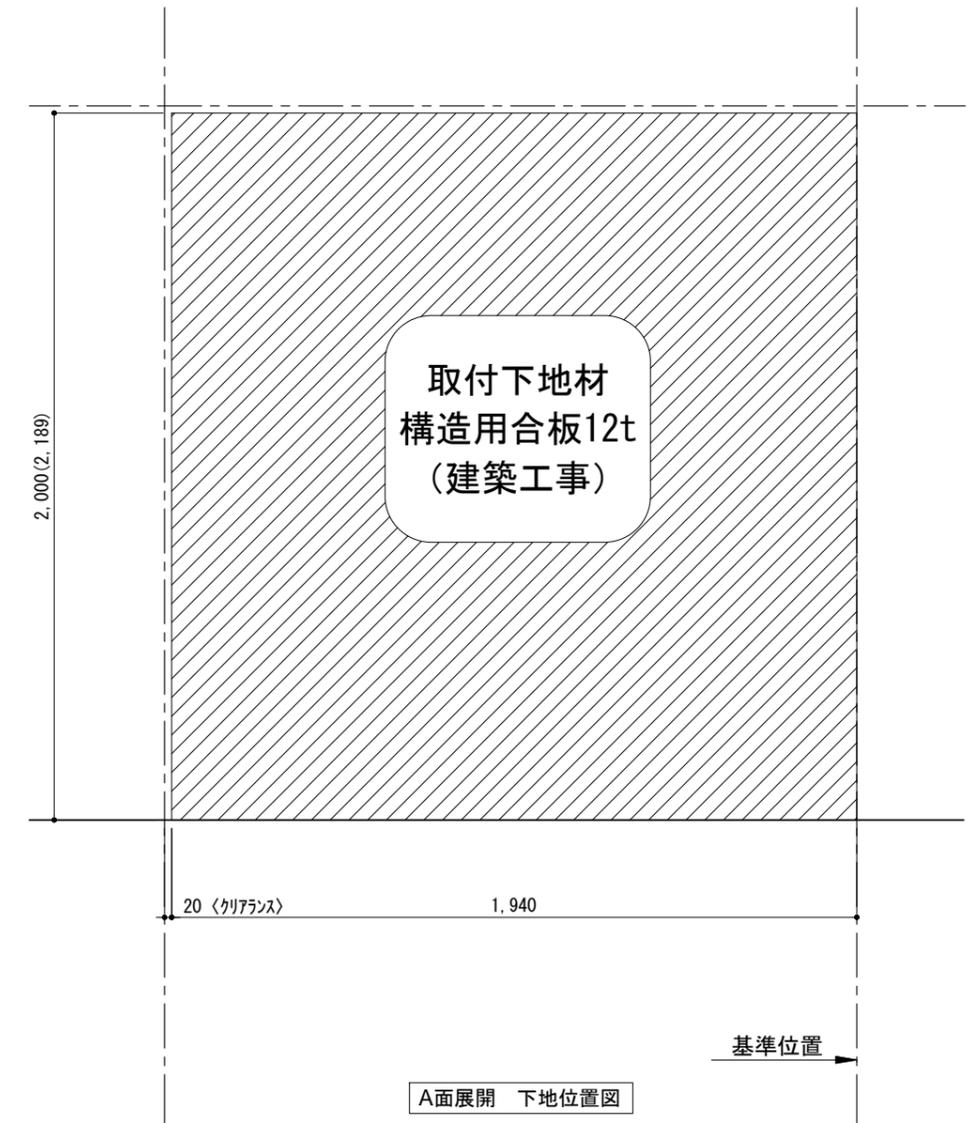

番号	名称	数量
①	バックボード	3
②	バックボード コンセント開口HIGH	1
③	バックボードエンド LR	1
④	ブラケット	1
⑤	ブラケット D230 W450	1
⑥	ブラケット D300 W450	1
⑦	ブラケット D230 W900	4
⑧	TV掛けアーム	1
⑨	トップカバー W900 E	2
取付部品セット		1
⑩	ブラケット T30L	1
⑪	ブラケット T30R	1
⑫	ブラケット T23L	3
⑬	ブラケット T23R	3
⑭	ブラケット T23C	2
⑮	ブラケット T10	4
⑯	テレビカマアタッチメント L	1
⑰	テレビカマアタッチメント R	1
取付部材各種		1

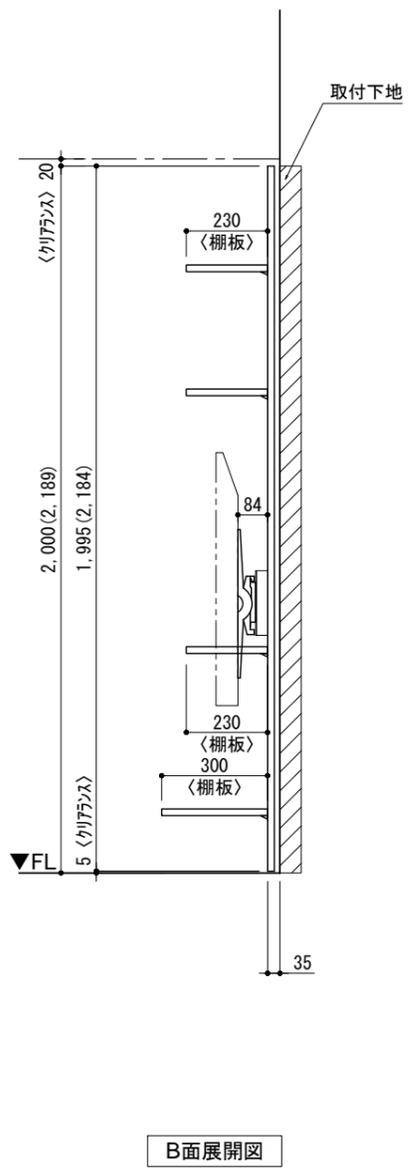

備考欄/NOTE  
 1. 仕様は改良のため予告なく変更することがあります。  
 2. 取付壁面全面下地のこと。  
 3. ( )内寸法は、高さ2200の場合を示す。

改訂	日付	内容	頁数
4			9
3			8
2			7
1	2016.02.02	図面名称変更	6
0	2015.07.20	新規作成	5

縮尺/SCALE	図面名称/TITLE	図面番号/NO.
1/20 (A3)	テンダーウォール tw-A1 ハンギングTVセット(棚板タイプ) 間口1950 高さ2000(2200) プラン図	000453-1